

Denna ritning tillhör Smålandsvillan. Den får ej användas av tredje person. Överträdelse beivras.

YTTERTAK

- 4mm BOARD
- 11mm STRÖLÄKT
- 45mm BÄRLÄKT
- BETONGPANNOR

GAVELSPETS TRÄFASAD (OISOLERAD)

- 45mm REGELVERK
- VINDSKYDDSPAPP
- 24mm SPIKREGEL
- 21mm BOTTENBRÄDA
- 21mm LOCKLÄKT

VINDSBJÄLKLAG

- 12mm FOLIERAD SPÅNSKIVA
- DIFFSPÄRR
- 220mm BJÄLKAR /ISOLERING
- 22mm SPÅNSKIVA
- 190mm ISOLERING
- Up=0.09 W/m²K

YTTERVÄGG RE130 TRÄFASAD

- 13mm GIPSSKIVA (DH)
- DIFFSPÄRR
- 250mm REGLAR / ISOLERING
- VINDSKYDDSDUK
- 21mm LUFTNINGSLÄKT
- 24mm SPIKLÄKT
- 21mm PANEL
- 21mm LOCKLÄKT
- Up=0.16 W/m²K

BOTTENBJÄLKLAG


- PARKETTGOLV
- FOAM MED DIFFSPÄRR
- 22mm SPONTAD SPÅNSKIVA
- 220mm BJÄLKAR/ISOLERING
- 6.3mm BOARD
- VINDSKYDDSDUK
- Up=0.1-0.16 W/m²K

VOLYMAVSKILJANDE INNERVÄGG


- 13mm GIPSSKIVA (DH)
- 95mm REGLAR
- 20mm SEKTIONSSKARV
- 95mm REGLAR
- 13mm GIPSSKIVA (DH)

INNERVÄGG

- 13mm GIPSSKIVA (DH)
- REGLAR
- 13mm GIPSSKIVA (DH)

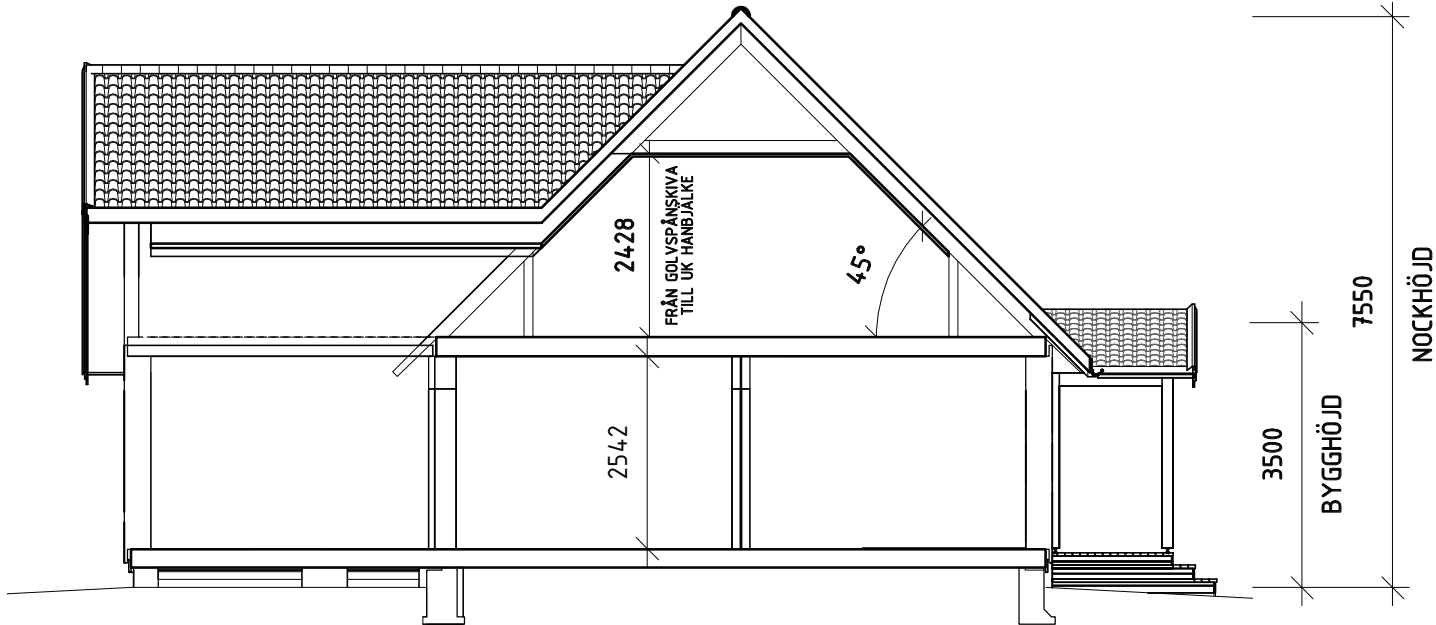

SEKTION

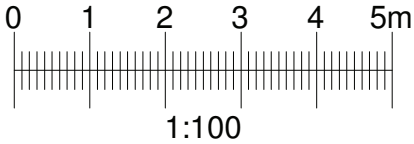

BFS2016:13-BBR24

BYGGLOVSHANDLING

		CHRISTIAN NILSSON & CHANIDA BOONIERD	
574 85 VETLANDA Tel: 010-434 10 00		SEKTION	
RITAD / KONSTR AV JRN		AVTALSNR 607004	
DATUM 2018-08-29		SKALA 1 : 100	
HUSTYP 1324 NYBRO 45° RTV		RITNINGSNR 04	
		ÄNDR BET	