


Denna ritning tillhör Smålandsvillan. Den får ej användas av tredje person. Överträdelse beivras.

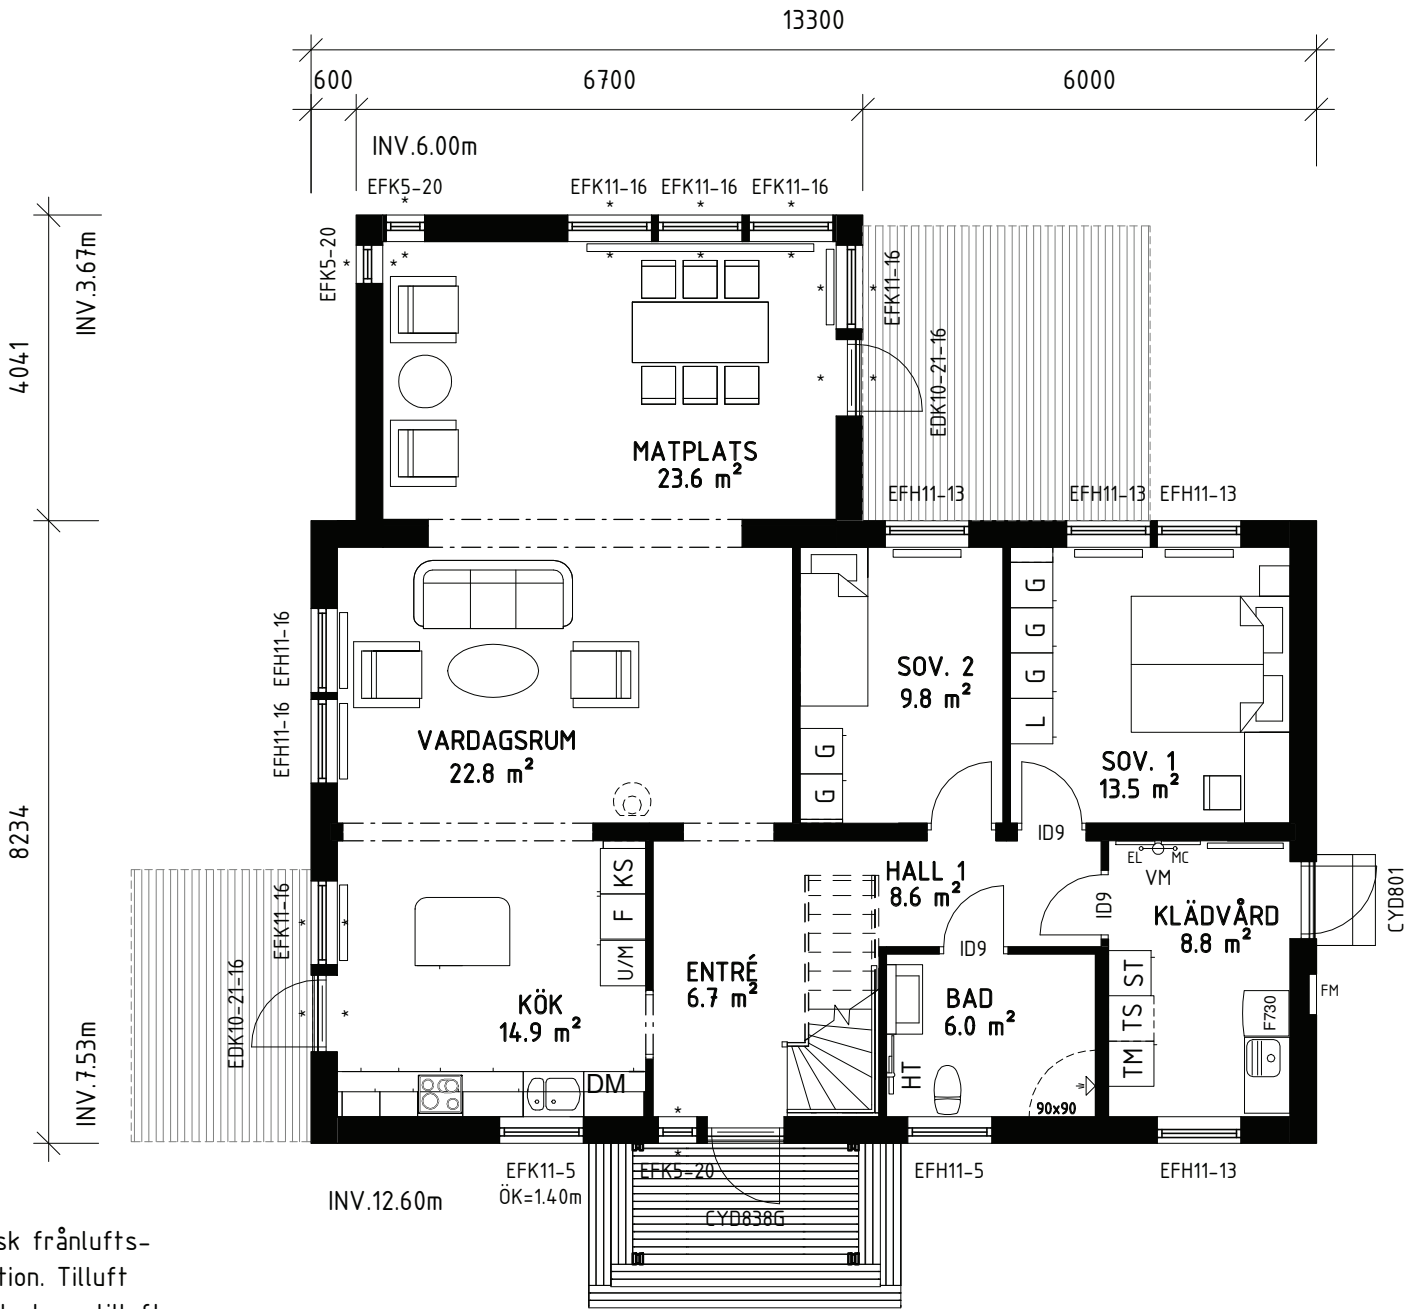

FVP
Mekanisk frånlufts-
ventilation. Tilluft
via reglerbara tillufts-
ventiler Fresh TL95F
i yttervägg.
Utvunnen energi
värmer tappvarmvatten
och varmvatten.


Vid framtida inredning av övervåning
kan brandskydd av hus och eventuell
sidobyggnad påverkas.

Inklädnad för VA och Ventilation
kan förekomma.

Lev. Dekl.: i88TIG
Uppvärmning: VP

Ventilation: FVP

TRÄ SPALJE * = HÄRDAT GLAS
EFK/AFK = EJ ÖPPNINGSBART FÖNSTER BARRIÄR =VATTENMÄTARE
EFH/AFH = ÖPPNINGSBART FÖNSTER - - - SYNLIK BALK

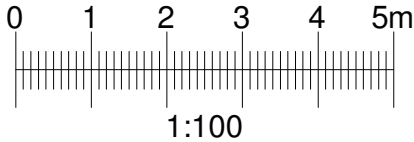

Boarea (BOA)
Plan 1 BOA 119.5 m²
Bruttoarea (BTA)
Plan 1 BTA 136.6 m²

BFS2016:13-BBR24

BYGGLOVSHANDLING

		CHRISTIAN NILSSON & CHANIDA BOONIERD	
574 85 VETLANDA Tel: 010-434 10 00		PLANER	
RITAD / KONSTR AV JRN		NYBYGGNAD Å FAST. TANUM 1:115	
DATUM 2018-08-29		TANUM KOMMUN	
AVTALSNR 607004		HUSTYP 1324 NYBRO 45° RTV	
SKALA 1 : 100		RITNINGSNR 01	
		ÄNDR BET A	