

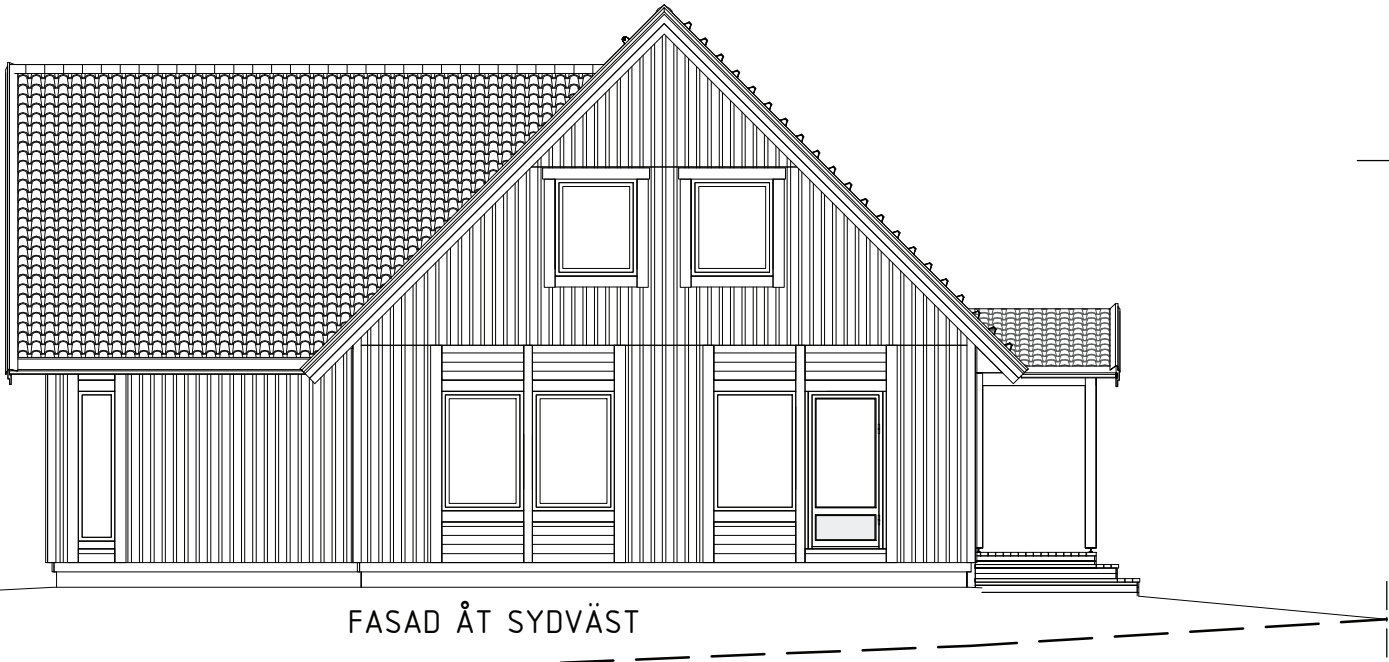


Denna ritning tillhör Smålandsvillan. Den får ej användas av tredje person. Överträdelse beivras.

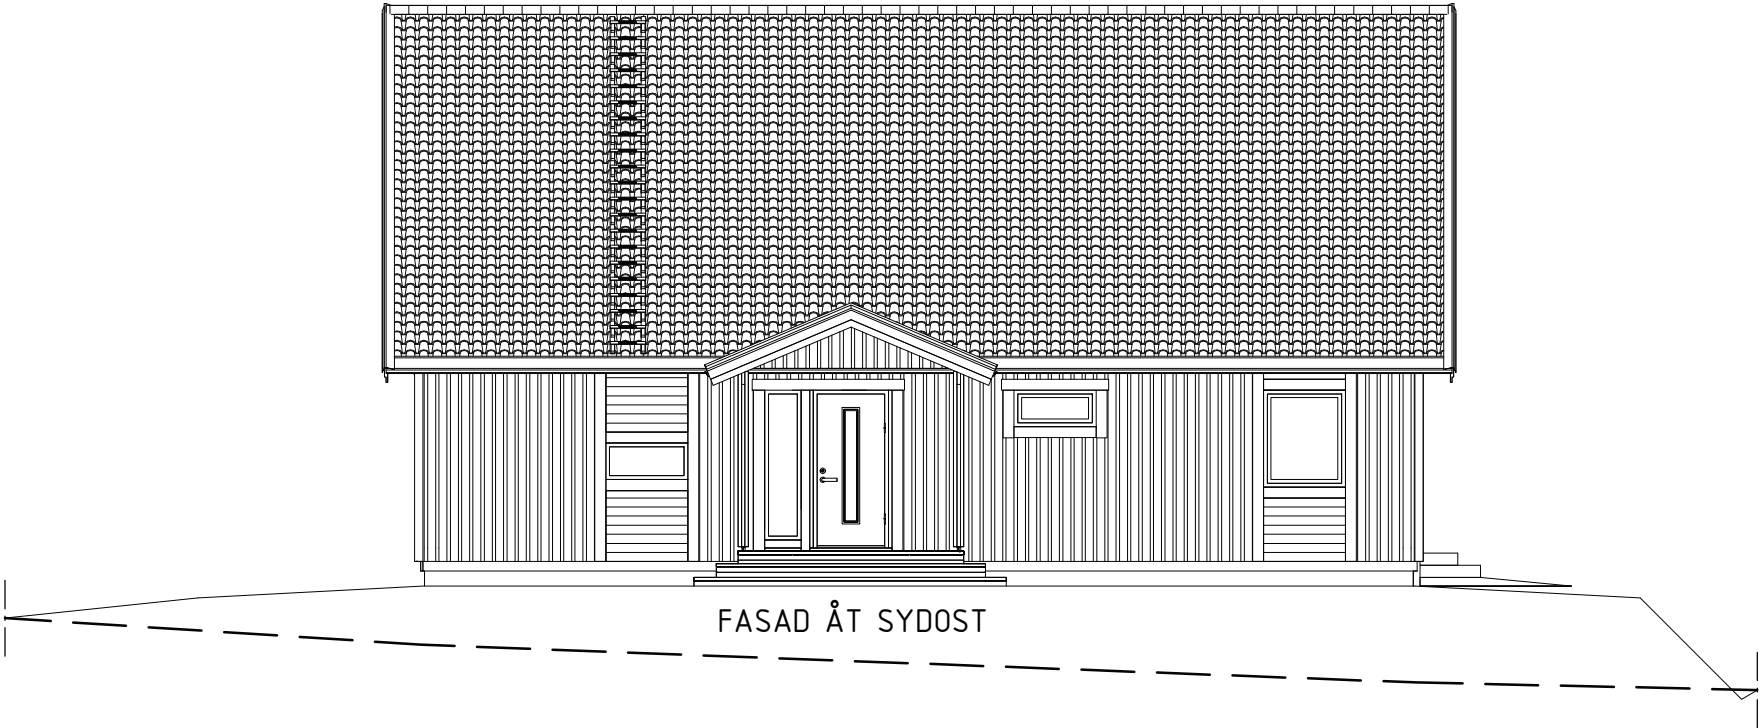

Ev. stödmur (trappa & räcke) & markanpassning
ingår ej i Smålandsvillan AB:s åtagande

TOMTGRÄNS	BEFINTLIG MARK
	FÖRESLAGEN MARK
	GATA

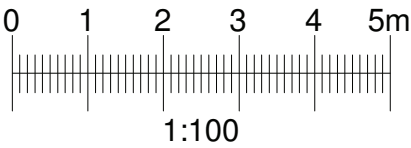


BFS2016:13-BBR24

BYGGLOVSHANDLING


 SmålandsVillan 574 85 VETLANDA Tel: 010-434 10 00		CHRISTIAN NILSSON & CHANIDA BOONIERD		
RITAD / KONSTR AV JRN		FASADER		
DATUM 2018-08-29		NYBYGGNAD Å FAST. TANUM 1:115		
AVTALSNR 607004		TANUM KOMMUN		
SKALA 1 : 100		HUSTYP 1324 NYBRO 45° RTV	RITNINGSNR 02	ÄNDR BET E

Denna ritning tillhör Smålandsvillan. Den får ej användas av tredje person. Överträdelse beivras.

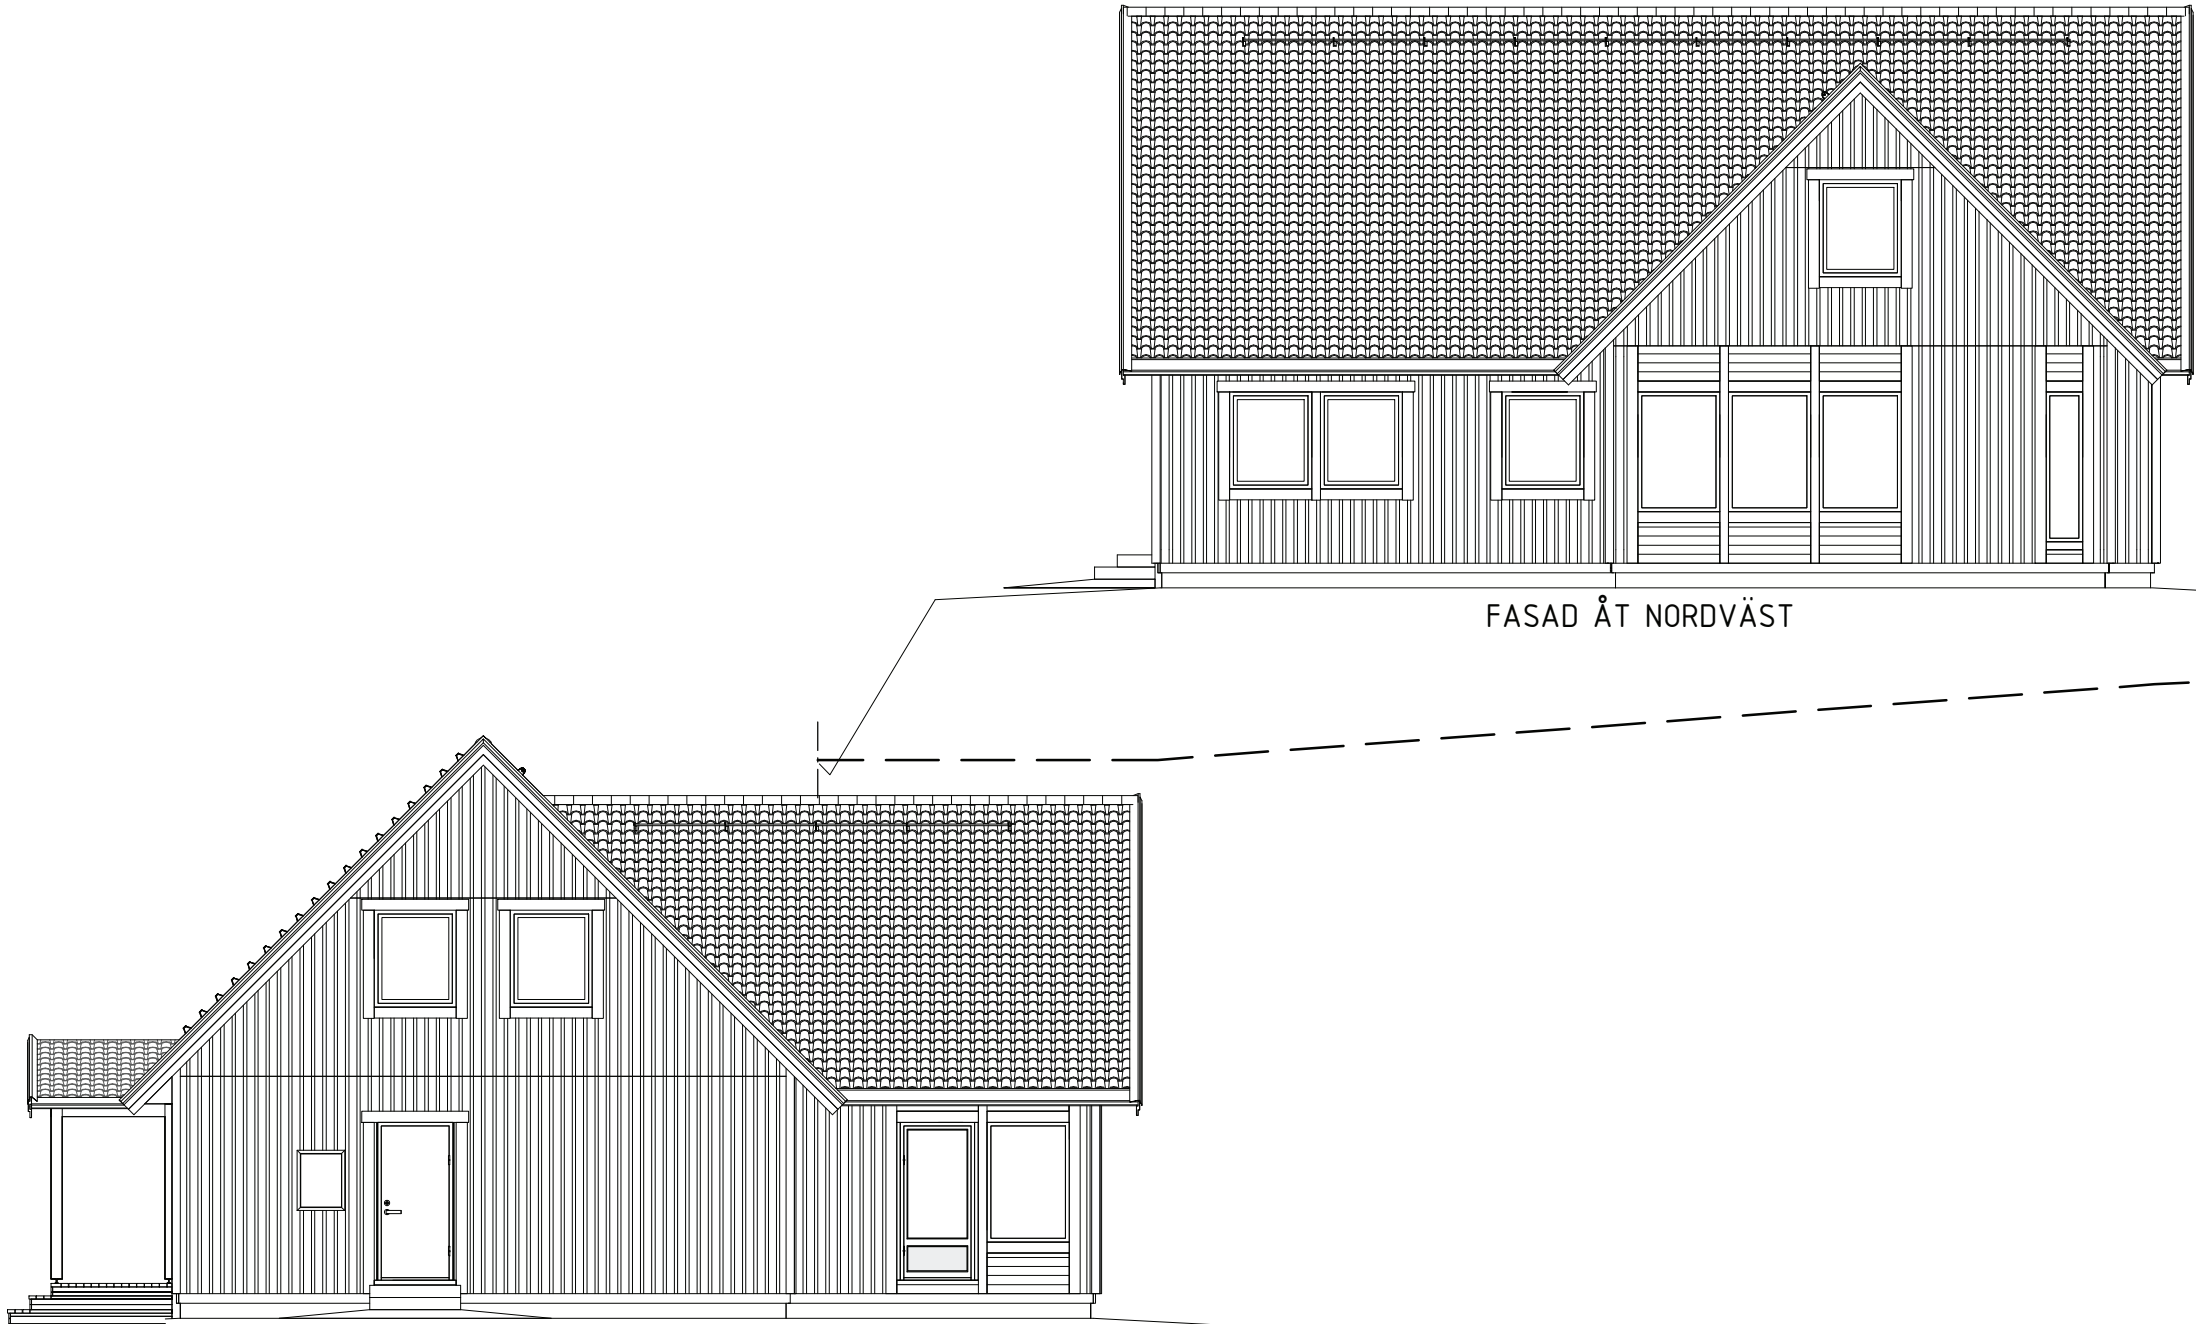

Ev. stödmur (trappa & räcke) & markanpassning ingår ej i Smålandsvillan AB:s åtagande

TOMTGRÄNS	BEFINTLIG MARK
	FÖRESLAGEN MARK
	GATA

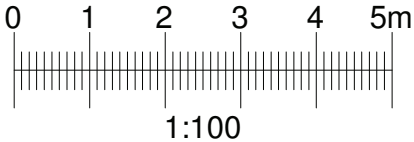

BFS2016:13-BBR24

BYGGLOVSHANDLING

 SmålandsVillan 574 85 VETLANDA Tel: 010-434 10 00		CHRISTIAN NILSSON & CHANIDA BOONIERD		
RITAD / KONSTR AV JRN		AVTALSNR 607004		FASADER
DATUM 2018-08-29		SKALA 1 : 100		NYBYGGNAD Å FAST. TANUM 1:115
		HUSTYP 1324 NYBRO 45° RTV		TANUM KOMMUN
		RITNINGSNR 03		ÄNDR BET E