



LIDINGÖ STAD

Stadsbyggnad

Dnr : 2000 11385

högskola

NYBYGGNADSKARTA (Förenklad)

Fastighet : MAJFISKEN 11

Adress : Laxvägen 62 B

Upprättad 2000-09-18

av : *N.-G. Carlsson / K. Söderdahl*

Sign

Detaljplan ☒ fastställd 1978-12-05 ☐ saknas
Fastighetsplan ☒ antagen 1999-12-14 ☐ saknas
laga kraft 2000-01-12
Fastighetsbildning genomförd ☒ Ja ☐ Nej

Hinder för bygglov pga. att fastigheten ej stämmer
med fastighetsplan / detaljplan ☐ Ja ☒ Nej

Kostnader för gator mm skall betalas ☐ Ja ☒ Nej

Tekniska kontorets uppgifter

Anläggningsavgifter, vid va-anslutning ☐ enligt taxa

Anm: ☐ enligt avtal

Ansökan om anslutning av va-servis göres på särskild blankett.

Vattenmätarplats skall godkännas av VÄ-verket.


Dag- och dränvattenledning från fastighet får ej anslutas till spillvattenledning,
utan skall anslutas till dagvattenledning, perkolationsanläggning eller öppet dike.

BETECKNINGAR

BF II	ENLIGT DETALJPLAN
—	ANVÄNDNINGSGRÄNS SAMMANFALLANDE MED FASTIGHETSGRÄNS
- - -	ANVÄNDNINGSGRÄNS EJ SAMMANFALLANDE MED FASTIGHETSGRÄNS
- - - - -	FASTIGHETSGRÄNS
- - - - -	FÖRESLAGEN FASTIGHETSGRÄNS
- - - - -	EGENSKAPSGRÄNS
~	HÄCK, STAKET
—	STÖDMUR, MUR
—	BYGGNAD, TRAPPA
serv.	SERVITUTSOMRÅDE, OMRÅDE FÖR GEMENSAMHETSANL.
Lr	LEDNINGSRÄTTSSOMRÅDE, RUTNÄTSPUNKT
9.1	BEFINTLIG GATUNIVÅ

SKALA 1:500

10 5 0 10 20 30 40 50 m

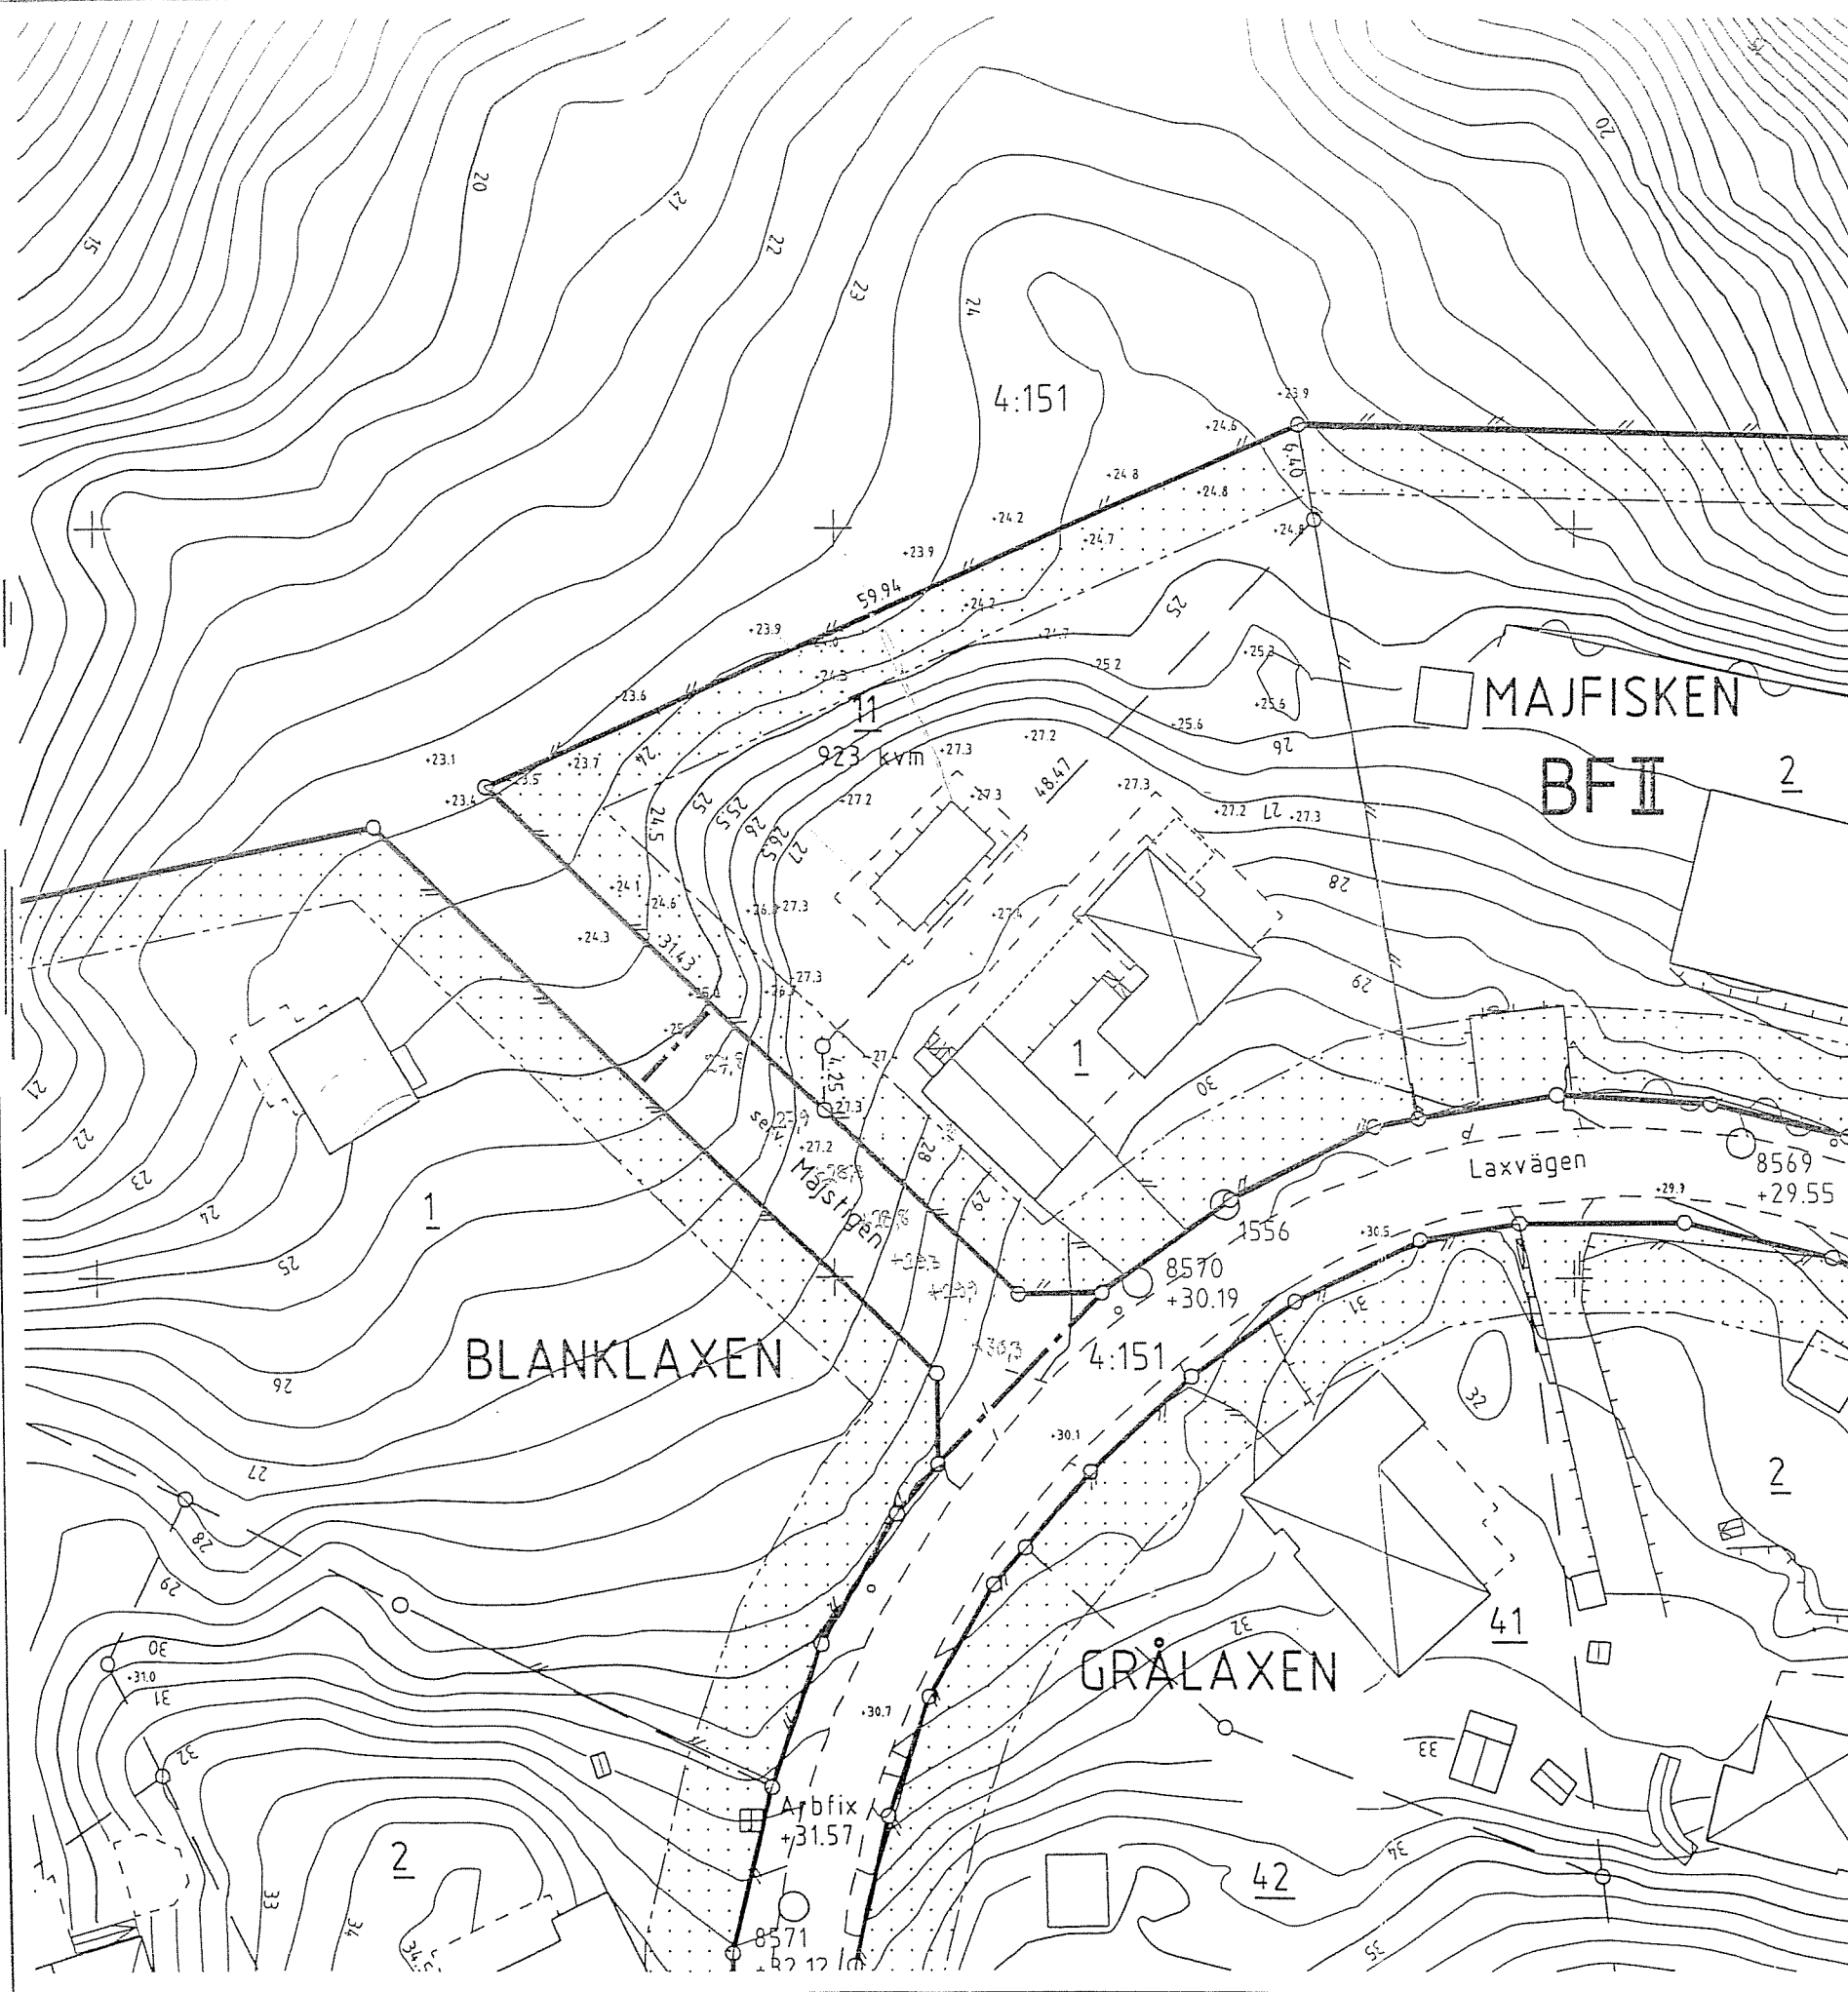

X=85350

X=85300

Y=3300

Y=3350

Y=3400