

GRUNDKARTA

till stadsplaneändring för del av

Habo centrum (Bränninge 2:5 m fl),

Habo kommun, Skaraborgs län;

upprättad genom utdrag av primärkartan (bladen 076 46 00-01, 076 46 10-11)

och kompletterad av Falköpings lantmäteridistrikt

Dnr R2 529 85 9

Gunnar Bergius
Gunnar Bergius
Distriktslantmätare

Bengt Stenestam
Bengt Stenestam
Ingenjör

Grundkartan reviderad 1986-11-06

Gunnar Bergström
Gunnar Bergström
Distriktslantmätare


Matts Gustavsson
Matts Gustavsson
Ingenjör

11.088-1891-87

Koordinatsystem 5 gonV reg 6
Höjdsystem RH 70
Fastighetsredovisning avser förhållandena 1986-11-06
Mätklass II
Byggnadernas begränsningslinjer utgöres av
horisontalprojektionerna av takets ytterkanter

0 5 10 20 30 40 50 100 meter

Skala 1:1000

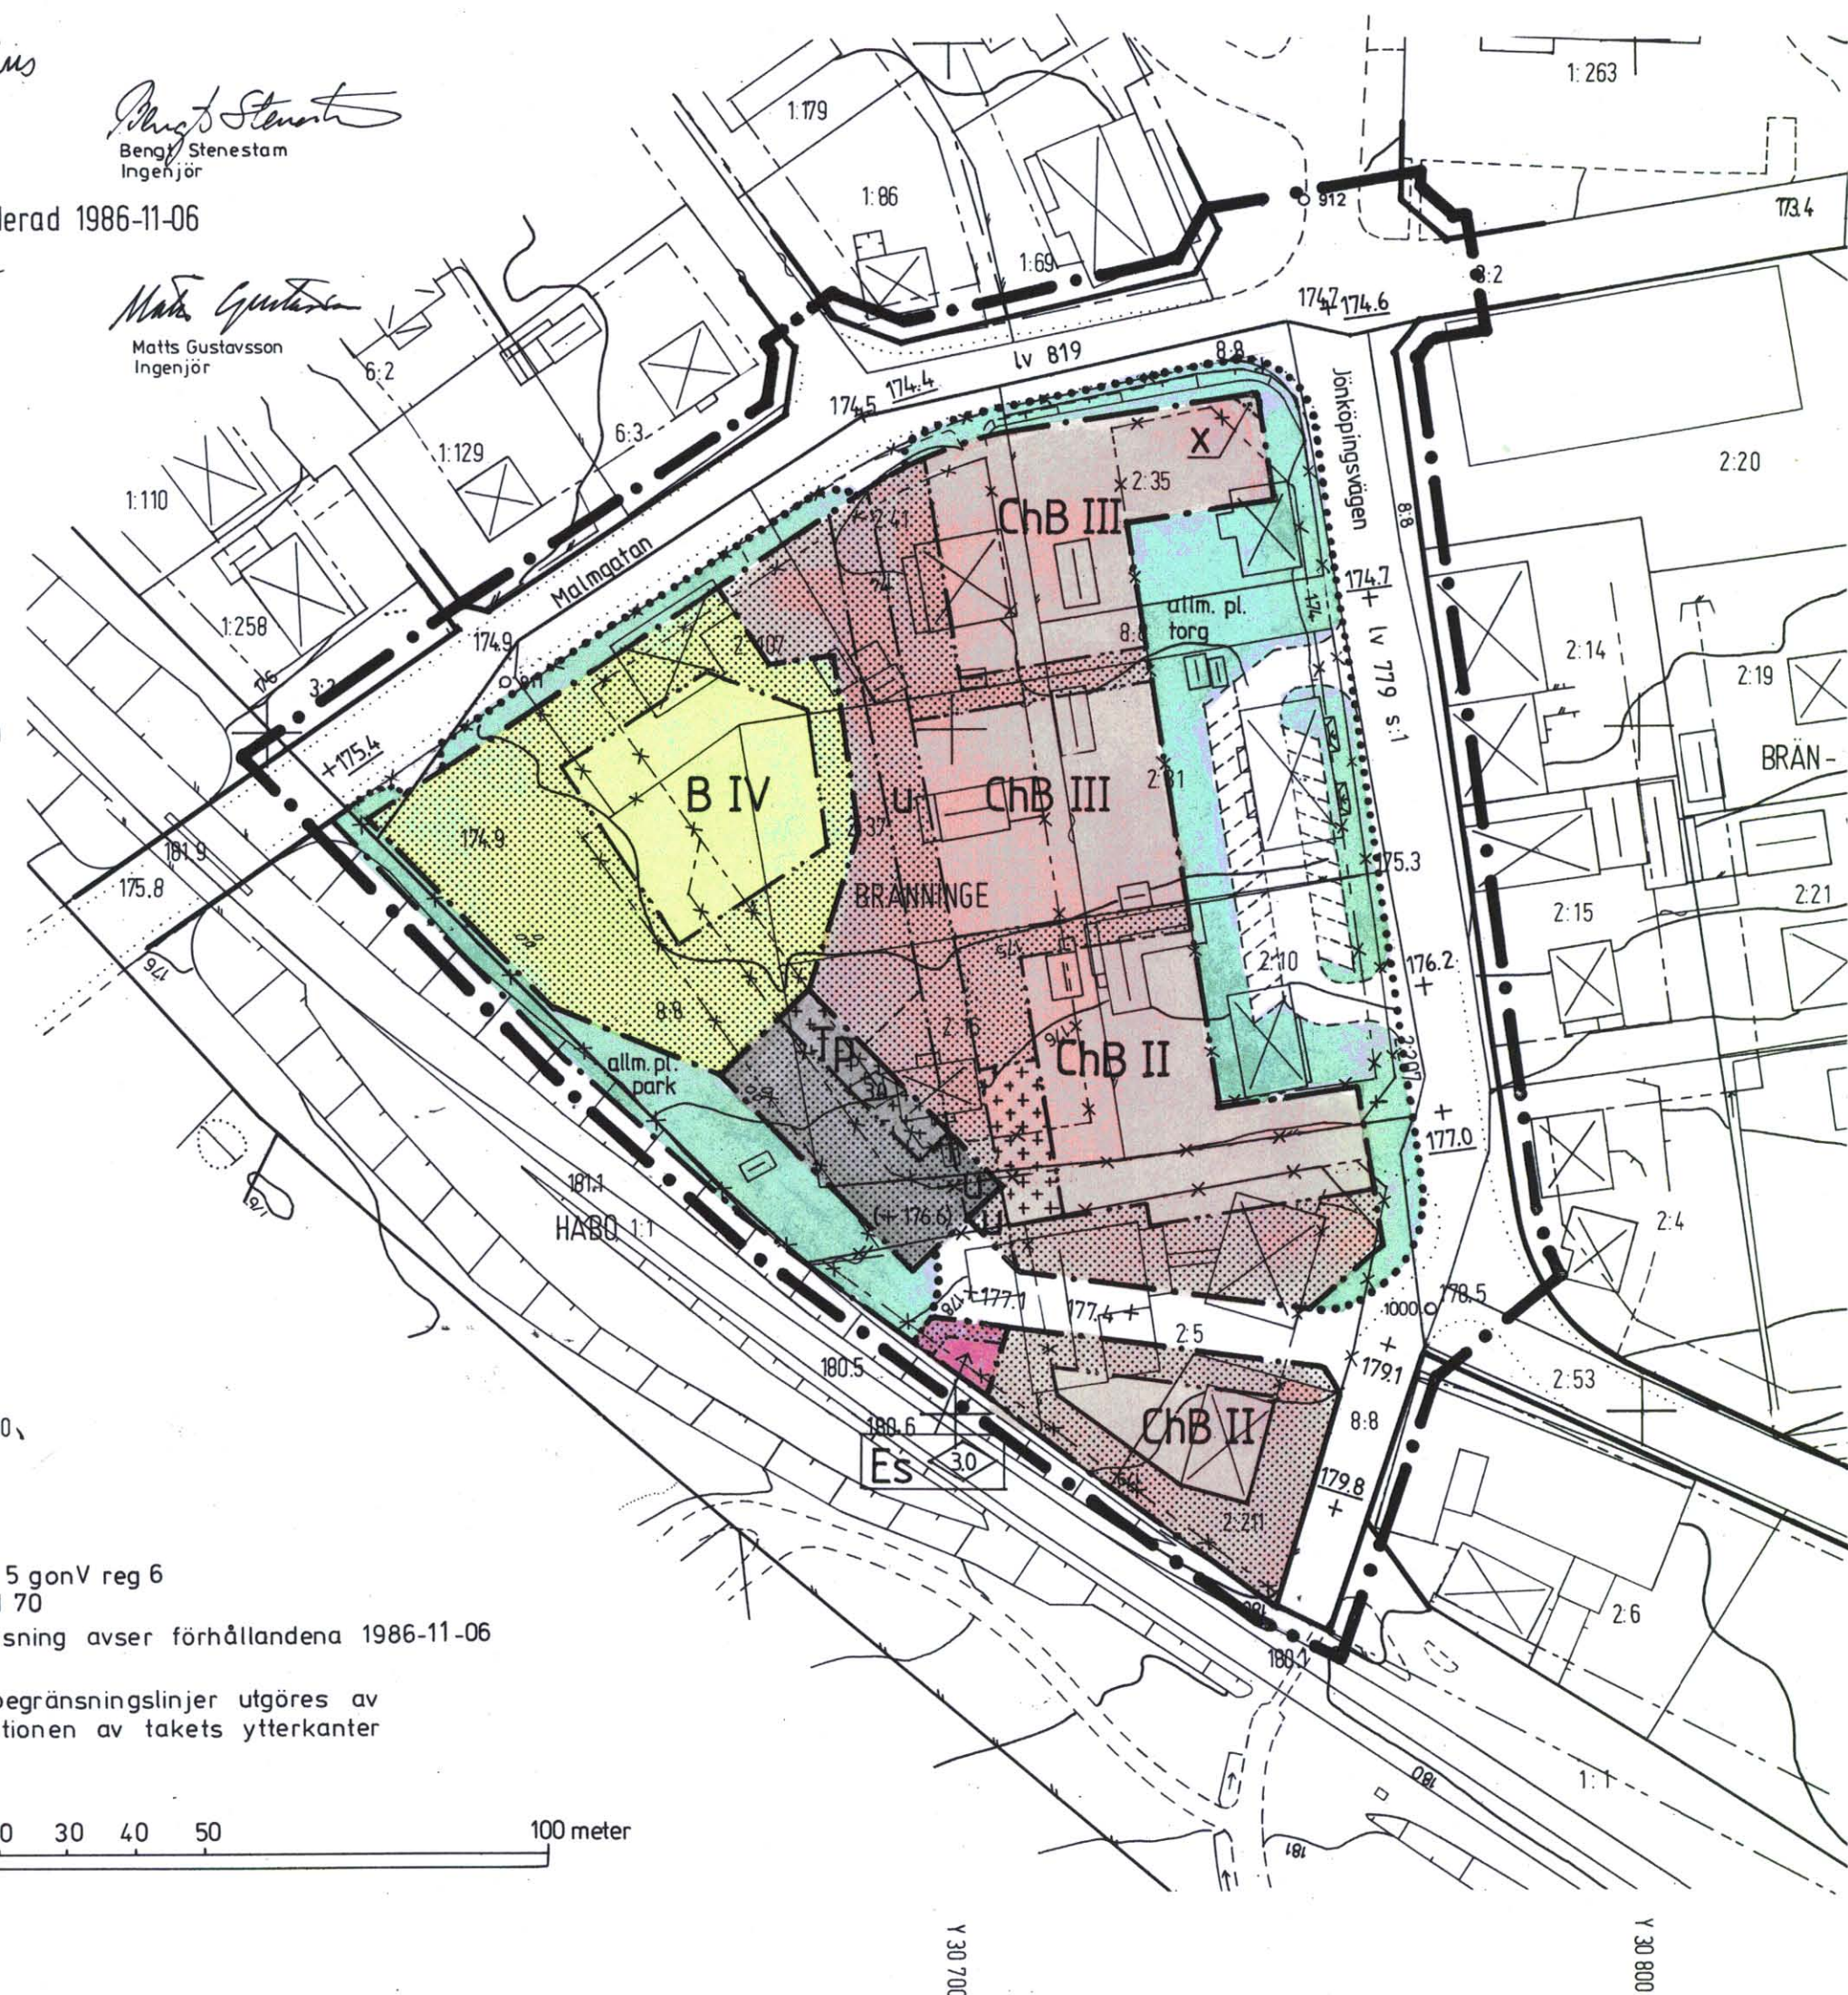

ANTAGET AV KOMMUNFULLMÄKTIGE
1987-06-25 § 85

Kurt Frej
KURT FREJ
ORDF

Genom laga kraftvunnet beslut den
15 oktober 1987 fastställde
länstyrelsen i Skaraborgs län å denna karta åskärd-
laggjord ändring av

Sigvard Bergin
Sigvard Bergin
stadsplan betygar

GRUNDKARTEBETECKNINGAR

	FASTIGHETSGRÄNS
	SLÄNT
	HUVUDBYGGNAD RESP UTHUS
	RUTNÄTSPUNKT

STADSPLANE BETECKNINGAR

	STADSPLANEGRÄNS BELÄGEN TRE METER UTANFÖR FASTSTÄLLESEOMRÅDET
	GÄLLANDE OMRÅDESGRÄNS AVSEDD ATT BEHÅLLAS
	GÄLLANDE BESTÄMMELESGRÄNS AVSEDD ATT BEHÅLLAS
	GÄLLANDE OMRÅDESGRÄNS AVSEDD ATT UTGÅ
	GÄLLANDE OMRÅDESGRÄNS TILLIKA FASTIGHETSGRÄNS AVSEDD ATT UTGÅ
	GÄLLANDE BESTÄMMELESGRÄNS AVSEDD ATT UTGÅ
	OMRÅDESGRÄNS
	OMRÅDESGRÄNS FRÅN VILKEN MINDRE AVVIKELSER I VISSA FALL FÅR GÖRAS
	BESTÄMMELESGRÄNS

B. OMRÅDESBETECKNINGAR

	ALLMÄN PLATS
	GATA
	PARK ELLER PLANTERING

BYGGNADSKVARTER

	BOSTÄDER
	CENTRUMBEBYGGELSE OCH BOSTÄDER

SPECIALOMRÅDEN

	PARKERING
	TRANSFORMATORSTATION

C. ÖVRIGA BETECKNINGAR

	MARK SOM INTE FÅR BEBYGGAS
	MARK FÖR UTHUS O DYL
	LEDNINGSOMRÅDE
	MARK TILLGÄNGLIG FÖR ALLMÄN GATUTRAFIK
	GÄLLANDE GATUHÖJD
	GÄLLANDE GATUHÖJD AVSEDD ATT UTGÅ
	GATUHÖJD
	ANTAL VÅNINGAR
	BYGGNADSHÖJD

D. ILLUSTRATION OCH HÄNVISNING

	ILLUSTRATIONS LINJE
--	---------------------

Gräns mellan gata och torg vid
Jönköpingsvägen reviderad till
överensstämmelse med illustra-
tionsplan 1987-05-14.

CENTRUMKVARTERET m m, Habo tätort
Habo kommun, Skaraborgs län

FÖRSLAG TILL ÄNDRING AV STADSPLAN

Upprättat i mars 1987
TEKNISKA KONTORET

Lars Inge Knutsson
Lars Inge Knutsson