

# KARTA FÖR NYBYGGNAD

Fastighet:  
**BRÅSTABORG 8**  
Hus C  
Adress:  
Bråstaborgsgatan 14

Areal: 1007 m<sup>2</sup>

För området gäller:  
För\_omradet\_galler: FOR\_OMRADET\_GALLER  
Detailplan, anlagen: DETALJPLAN\_ANTAGEN  
Planbestämmelser: PLANBESTÄMMELSER


akt DETALJPLAN\_AKT

Fastighetsplan fastställt: FASTIGHETSPLAN\_FASTSTÄLLD akt FAST\_PLAN\_AKT  
Fastigheten bildad gm: FASTIGHETEN\_BILDAD\_GM akt FAST\_BILD\_AKT  
Koordinatsystem: KOORDINATSYSTEM Höjdsystem: HOJDSYSTEM

**KRISTINA**

4:15

Serv

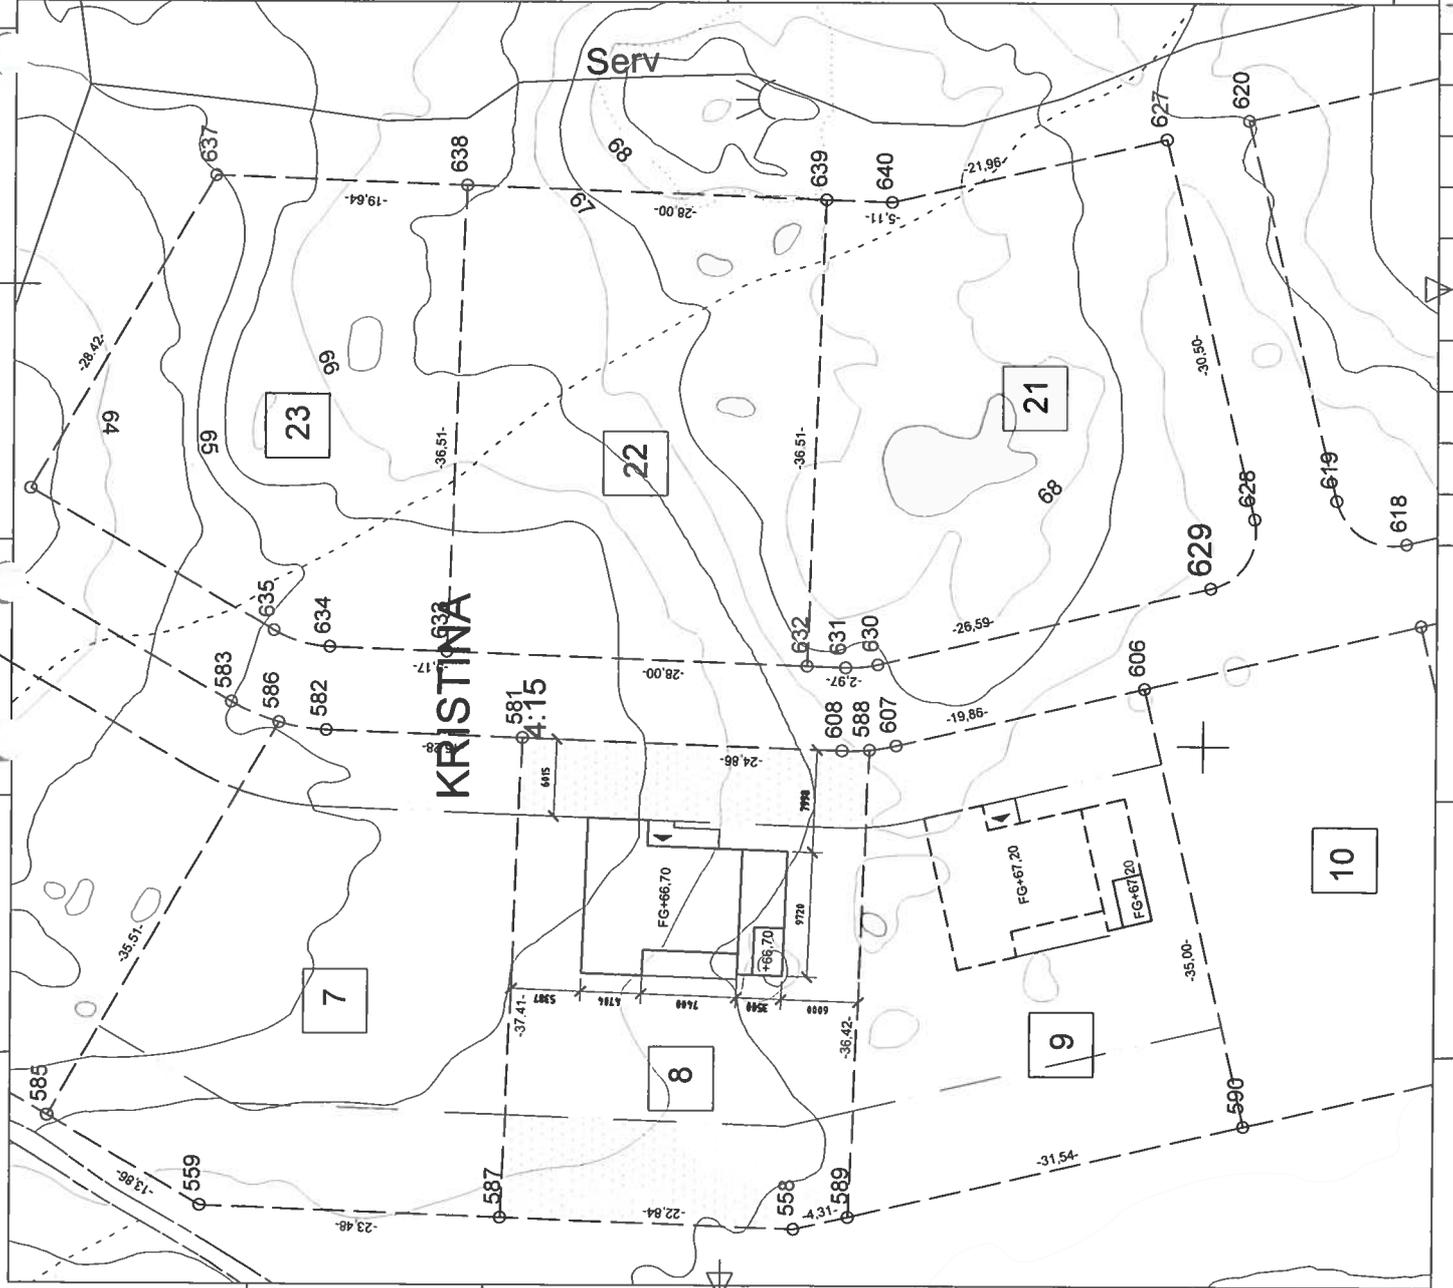

## BETECKNINGAR

	Fastighetsgräns		Elledning
	Användningsgräns		Teleledning
	Egenskapsgräns		Högsänningsteckning
	Kvarterensmark som ej får bebbyggas		Lyktslopp, Brunn, Markhöjd
	Förord mot utfart		Skärmak, Transformator
	Staket		Hus resp. uthus karterad efter huslivet
	Häck		Hus resp. uthus karterad efter takkonturen
	Stenmur		Allmän byggnad karterad efter huslivet resp. takkonturen
	Stödmur		
	Slätt		
	Dike		
	Ägostegsgräns		
	Framtida handikappramp		

**ENARK**  
**ARKITEKTKONTOR AB**  
Välljämngatan 490, SE-724 73 Västerås  
tel. +46 (0)21 301383, fax +46 (0)21 354411  
Rit. nummer:  
8C-KH 01-40.0

**KONTRAKTHANDLING**  
Handläggare  
ark. Janusz Gortczynski  
Datum: 2017-01-18  
Skala: 1:4,00 (A3)

*FB  
BEK AB*