




2025-03-14 14:08:01 Z:\01 PROJEKT - 2024\2411-1007 Team Lyckebacka - Lygnared_1_6\2. Ritningar\4.0. Modell\3.1. Revit\3.1.11 Förslaghandling\A-40-1007_2.rvt

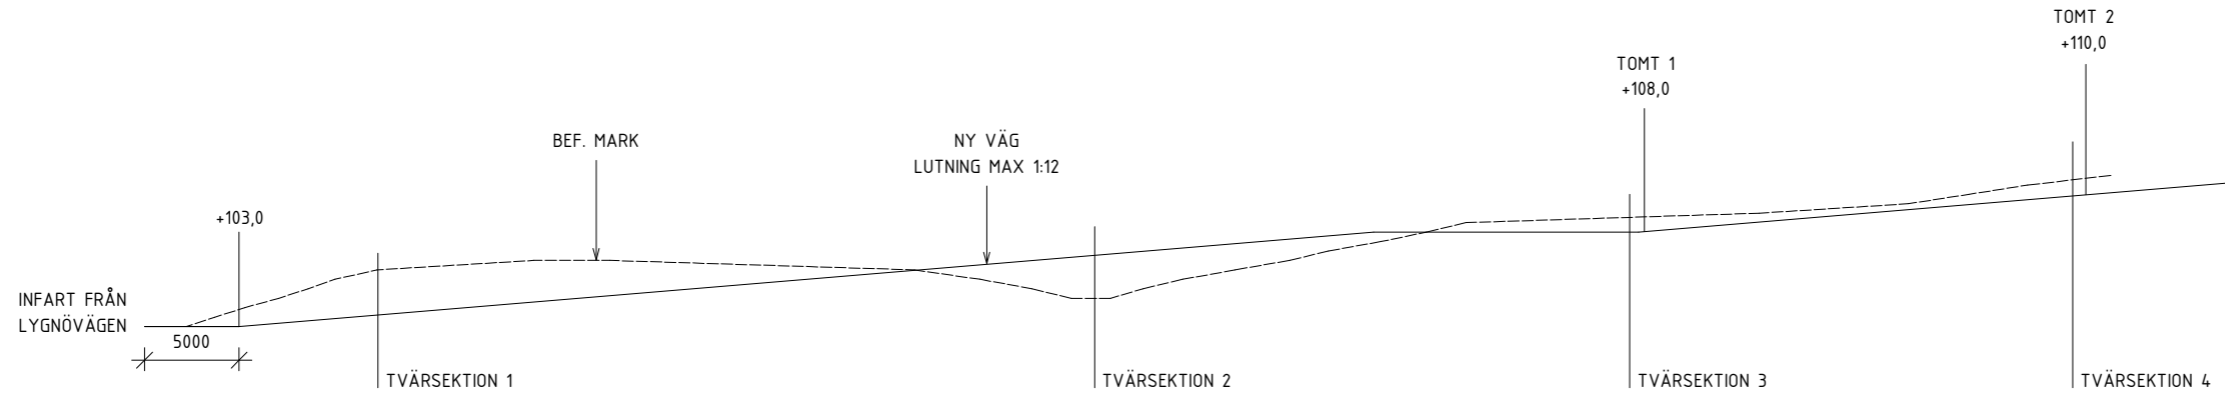


LÄNGDSEKTION - VÄG, UTKAVLAD
Skala 1:400 (A3)

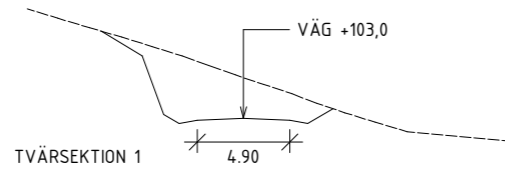


TVÄRSEKTION 1

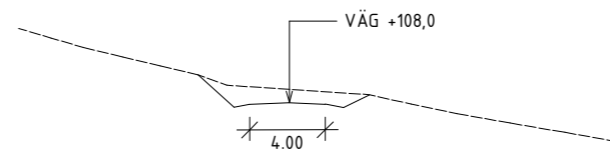


TVÄRSEKTION 3

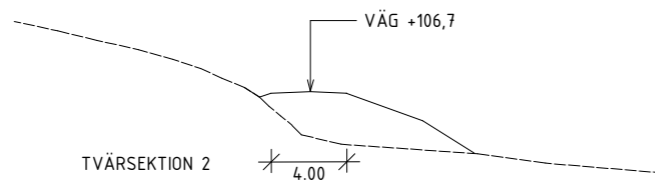

TVÄRSEKTION 2

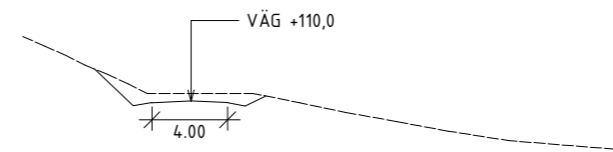

TVÄRSEKTION 4

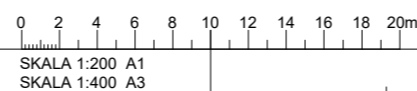

FÖRHANDBESKED

| | |
|-----------------|---|
| DATUM 250204 | ÄNDRING Komplettering: Vägsektioner + infart 250314 |
|-----------------|---|

LYGNARED 1:6
AVSTYCKNING TOMTER

TEAM
LYCKEBACKA

BOSTEIN & JOHN
Arkitekt & projektbyrå
Lammholmsvägen 2, 475 31 ÖCKERÖ
www.bosteinjohn.se

| | |
|--|-------------------------|
| KONTAKTPERSON JONAS LUNDRÉN | SKAPAD AV ANNA ADÉN |
| GODKÄND AV/ANSV. ARKITEKT ANNA ADÉN | UPPDRAG NR 2411-1007 |

| |
|--|
| RITNINGSKATEGORI SAMMANSATT RITNING |
| INNEHÅLL SEKTIONER - VÄG |

| | | | |
|--------|-------|-----------|-----|
| FORMAT | SKALA | NUMMER | BET |
| A1 | 1:200 | A-40-1-02 | A |
| A3 | 1:400 | | |