


2025-03-14 14:08:26 Z:\01 PROJEKT - 2024\2411-1007 Team Lyckebacka - Lygnared\_1\_6\2\_Ritningar\4.0\_Modell\3.1\_Revit\3.11 Förslaghandling\A-40-1007\_2.rvt

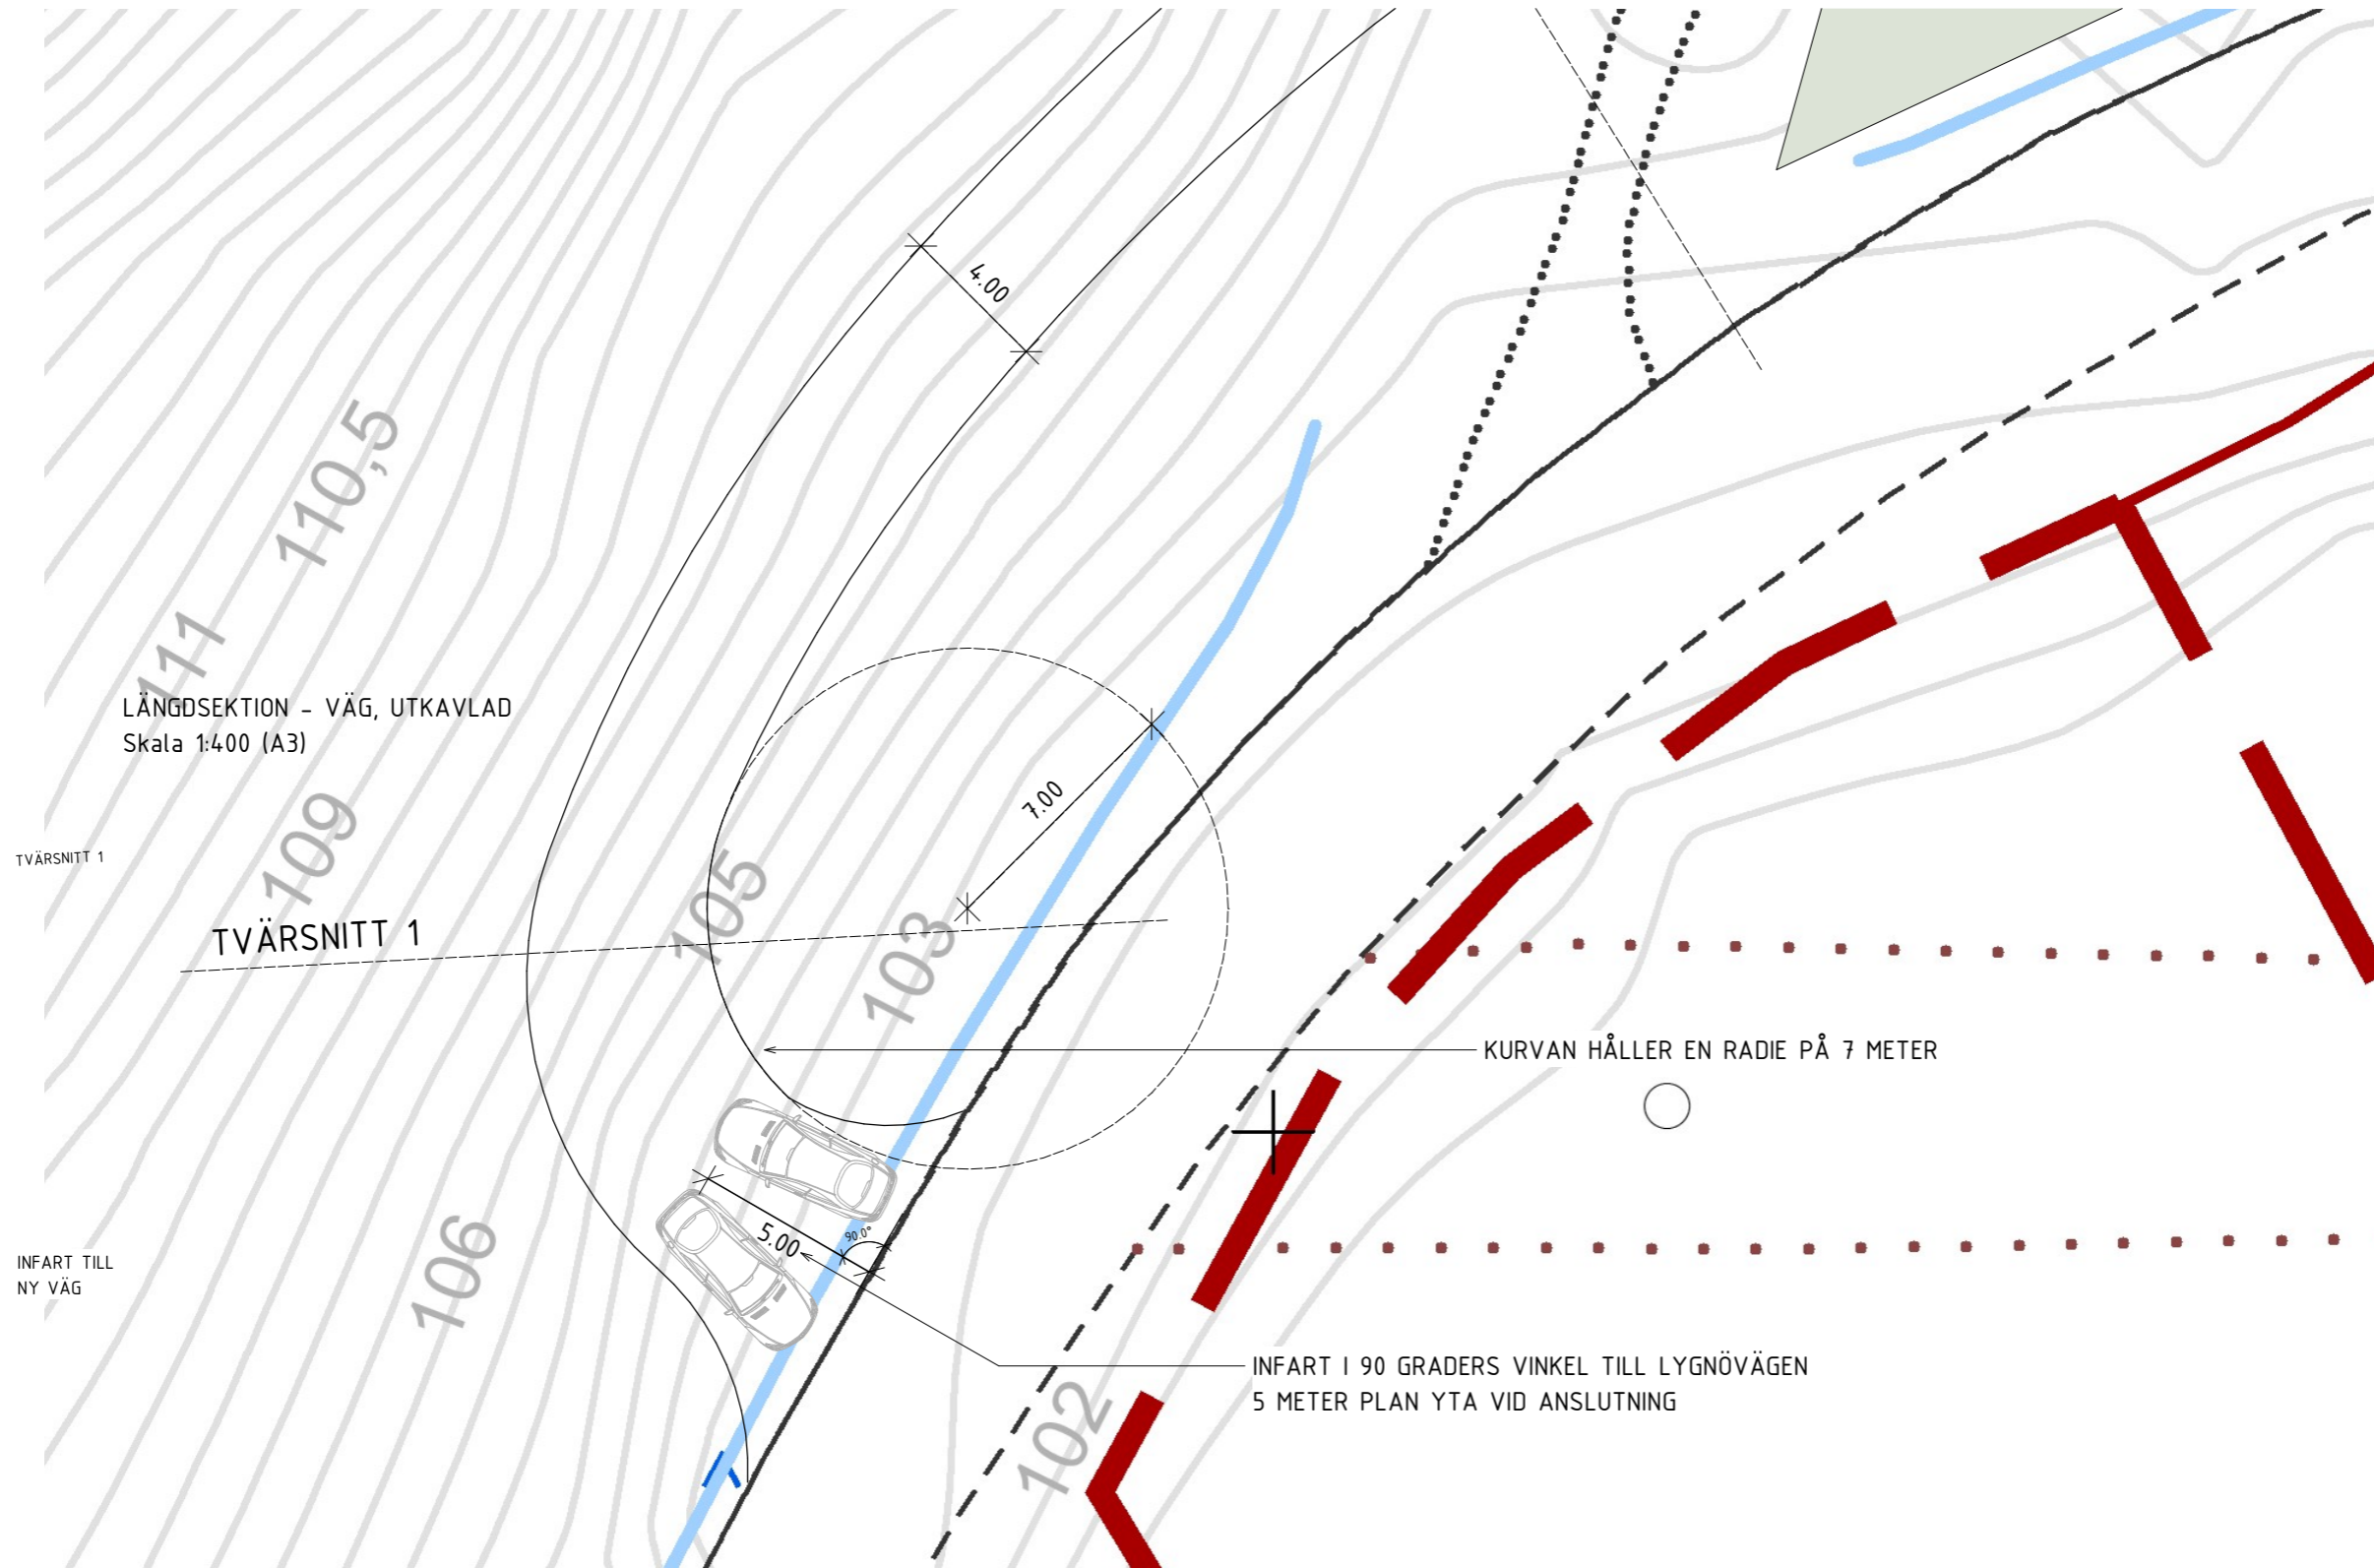

FÖRHANDBESKED

DATUM 250314 ÄNDRING

LYGNARED 1:6  
AVSTYCKNING TOMTER

TEAM  
**LYCKEBACKA**

**BOSTEIN & JOHN**  
Arkitekt & projektbyrå  
Lammholmsvägen 2, 475 31 ÖCKERO  
www.bosteinjohn.se

KONTAKTPERSON JONAS LUNDRÉN	SKAPAD AV ANNA ADÉN
GODKÄND AV/ANSV. ARKITEKT ANNA ADÉN	UPPDRAG NR 2411-1007

RITNINGSKATEGORI  
SAMMANSÄTT RITNING

INNEHÅLL  
KARTA ANSLUTNINGSVÄG

FORMAT   SKALA	NUMMER	BET
A1 1:200 A3 1:400	A-40-1-03	

0 2 4 6 8 10 12 14 16 18 20m

SKALA 1:200 A1  
SKALA 1:400 A3