



2025-03-14 14:09:23 Z:\01 PROJEKT - 2024\2411-1007 Team Lyckebacka - Lygnared_1_6\2_Ritningar\4.0. Modell\3.1. Revit\3.1.11 Förslaghandling\A-40-1007_2.rvt

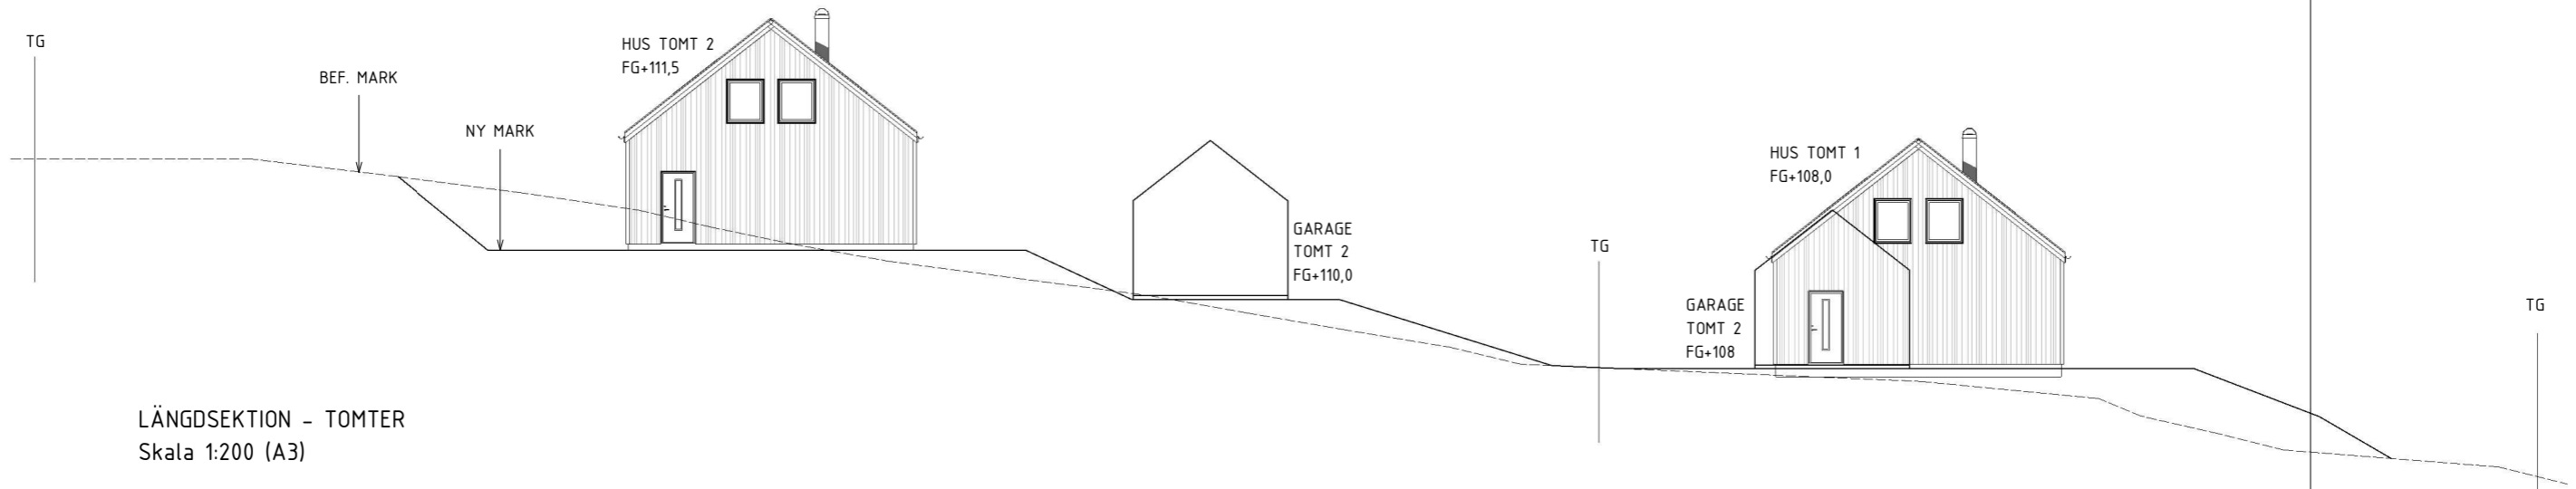

LÄNGDSEKTION - TOMTER
Skala 1:200 (A3)

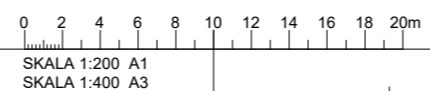

FÖRHANDBESKED	
DATUM 250204	ÄNDRING Komplettering: Vägsektioner + infart 250314
LYGNARED 1:6 AVSTYCKNING TOMTER	
<p>TEAM LYCKEBACKA</p> <p>BOSTEIN & JOHN Arkitekt & projektbyrå <small>Lammholmsvägen 2, 475 31 ÖCKERÖ www.bosteinjohn.se</small></p>	
KONTAKTPERSON JONAS LUNDRÉN	SKAPAD AV ANNA ADÉN
GODKÄND AV/ ANSV. ARKITEKT ANNA ADÉN	UPPDRAG NR 2411-1007
RITNINGSKATEGORI SAMMANSATT RITNING	
INNEHÅLL SEKTIONER - TOMTER	
FORMAT SKALA A1 1:200 A3 1:400	NUMMER BET A-40-1-11 A