

2025-03-14 14:05:01 Z:\01 PROJEKT - 2024\2411-1007 Team Lyckebacka - Lygnared 1:6\2. Ritningar\4.0. Modell\3.1. Revit\3.1.11 Förslaghandling\A-40-1007_2.rvt

FÖRESKRIFTER

ALLMÄNNA FÖRESKRIFTER
ALLA MÅTT REDOVISAS I MILLIMETER.
ALLA PLUSHÖJDER REDOVISAS I METER.


Denna karta visar endast ett utdrag av befintligt data.
Inga inmätningar har utförts i samband med framställande av denna karta.



ALINGSÅS

KOMMUN

Primärkarta för Lygnared 1:6, del av


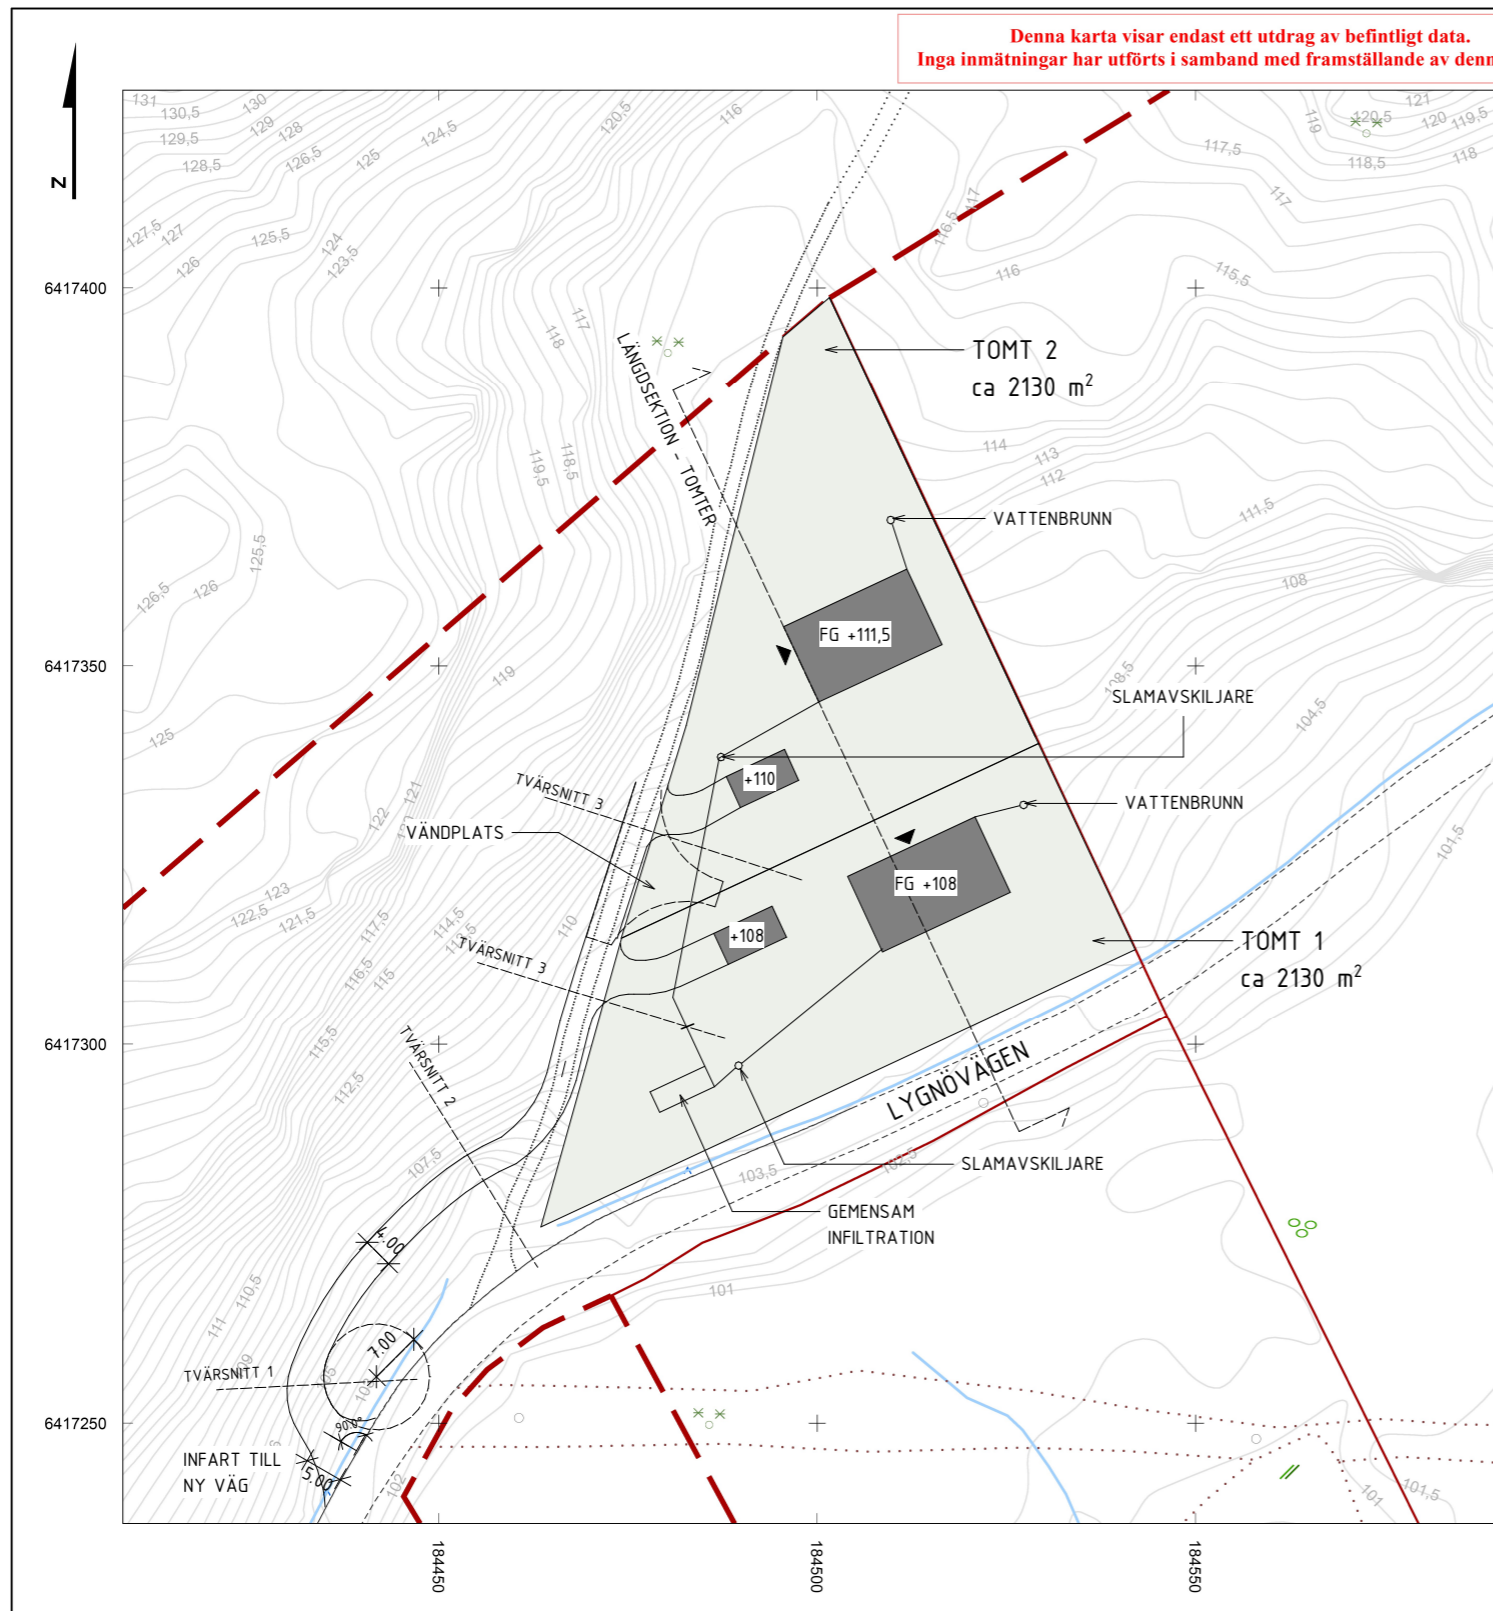


Teckenförklaring

- FASTGR
- - - TRAKTGR
- * * Barr- och blandskog
- o o Lövskog
- /// Åkermark
- Ägoslagsgräns
- Dike
- ^ Dikespil
- - - Körbanas kant
- Vägområdesgräns
- o Elanordning, Ledningsstolpe
- Höjdkurva

Koordinatsystem: Sweref 99 1200
Höjdsystem: RH 2000
Pappersformat: A3

Karta upprättad 2025-01-15
GIS-enheten
Alingsås kommun

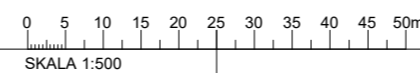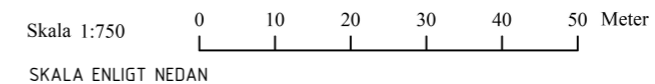

FÖRHANDBESKED

DATUM 250204	ÄNDRING Komplettering: Vägsektioner + infart 250314
-----------------	---


LYGNARED 1:6 AVSTYCKNING TOMTER

TEAM
LYCKEBACKA





BOSTEIN & JOHN
Arkitekt & projektbyrå
Lammholmsvägen 2, 475 31 ÖCKERÖ
www.bosteinjohn.se

KONTAKTPERSON JONAS LUNDRÉN	SKAPAD AV ANNA ADÉN
GODKÄND AV/ANSV. ARKITEKT ANNA ADÉN	UPPDRAG NR 2411-1007
RITNINGSKATEGORI SAMMANSATT RITNING	
INNEHÅLL KARTA	
FORMAT SKALA A1 1:500 A3 1:1000	NUMMER BET A-40-1-01 A

2025-03-14 14:05:03 Z:\01 PROJEKT - 2024\2411-1007 Team Lyckebacka - Lygnared_1_6\2. Ritningar\4.0. Modell\3.1. Revit\3.1.11 Förslaghandling\A-40-1007_2.rvt

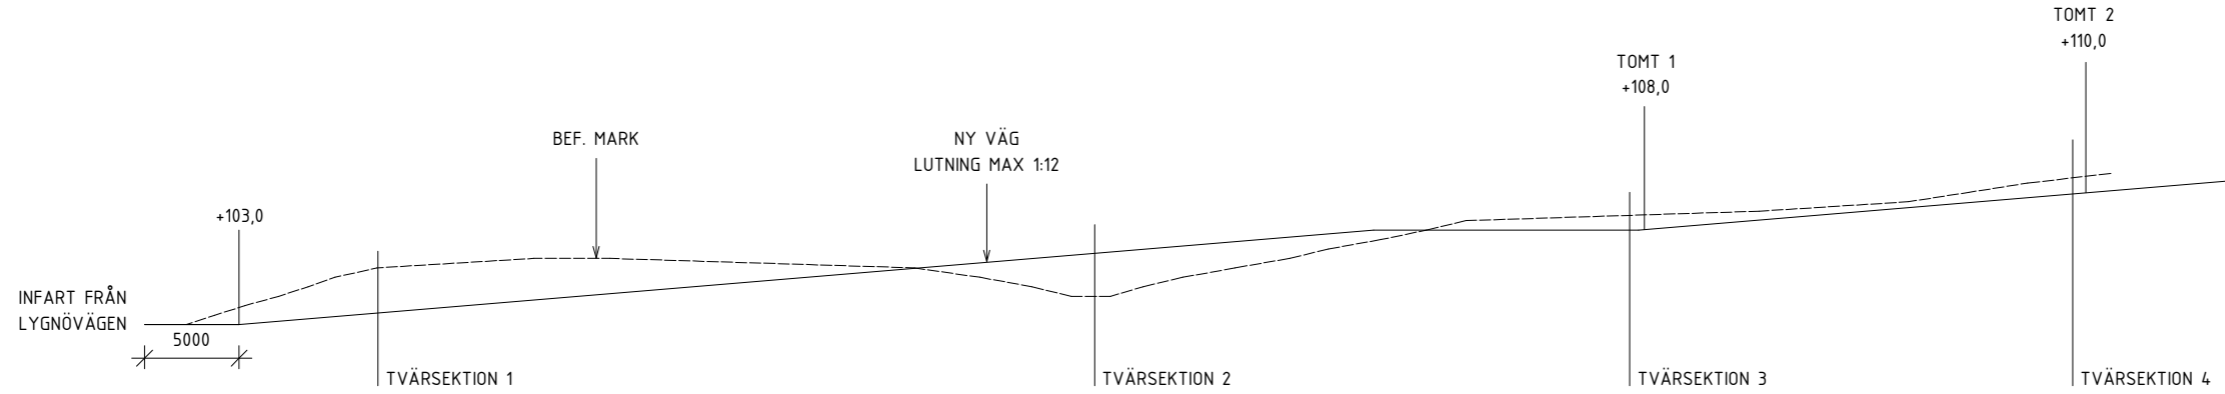

LÄNGDSEKTION - VÄG, UTKAVLAD
Skala 1:400 (A3)

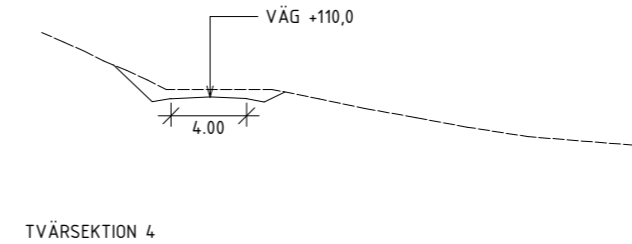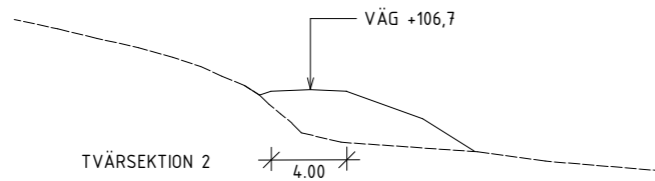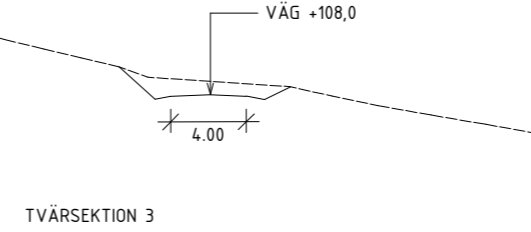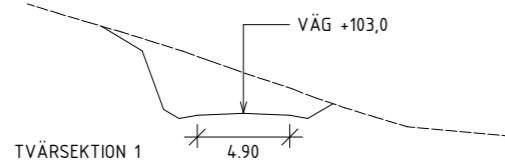

FÖRHANDBESKED

DATUM 250204	ÄNDRING Komplettering: Vägsektioner + infart 250314
-----------------	--

LYGNARED 1:6
AVSTYCKNING TOMTER

TEAM
LYCKEBACKA

BOSTEIN & JOHN
Arkitekt & projektbyrå
Lammholmsvägen 2, 475 31 ÖCKERÖ
www.bosteinjohn.se


KONTAKTPERSON JONAS LUNDRÉN	SKAPAD AV ANNA ADÉN
GODKÄND AV/ANSV. ARKITEKT ANNA ADÉN	UPPDRAG NR 2411-1007

RITNINGSKATEGORI
SAMMANSATT RITNING

INNEHÅLL
SEKTIONER - VÄG

FORMAT	SKALA	NUMMER	BET
A1	1:200	A-40-1-02	A
A3	1:400		

2025-03-14 14:05:03 Z:\01 PROJEKT - 2024\2411-1007 Team Lyckebacka - Lygnared_1_6\2_Ritningar\4.0. Modell\3.1. Revit\3.11 Förslaghandling\A-40-1007_2.rvt

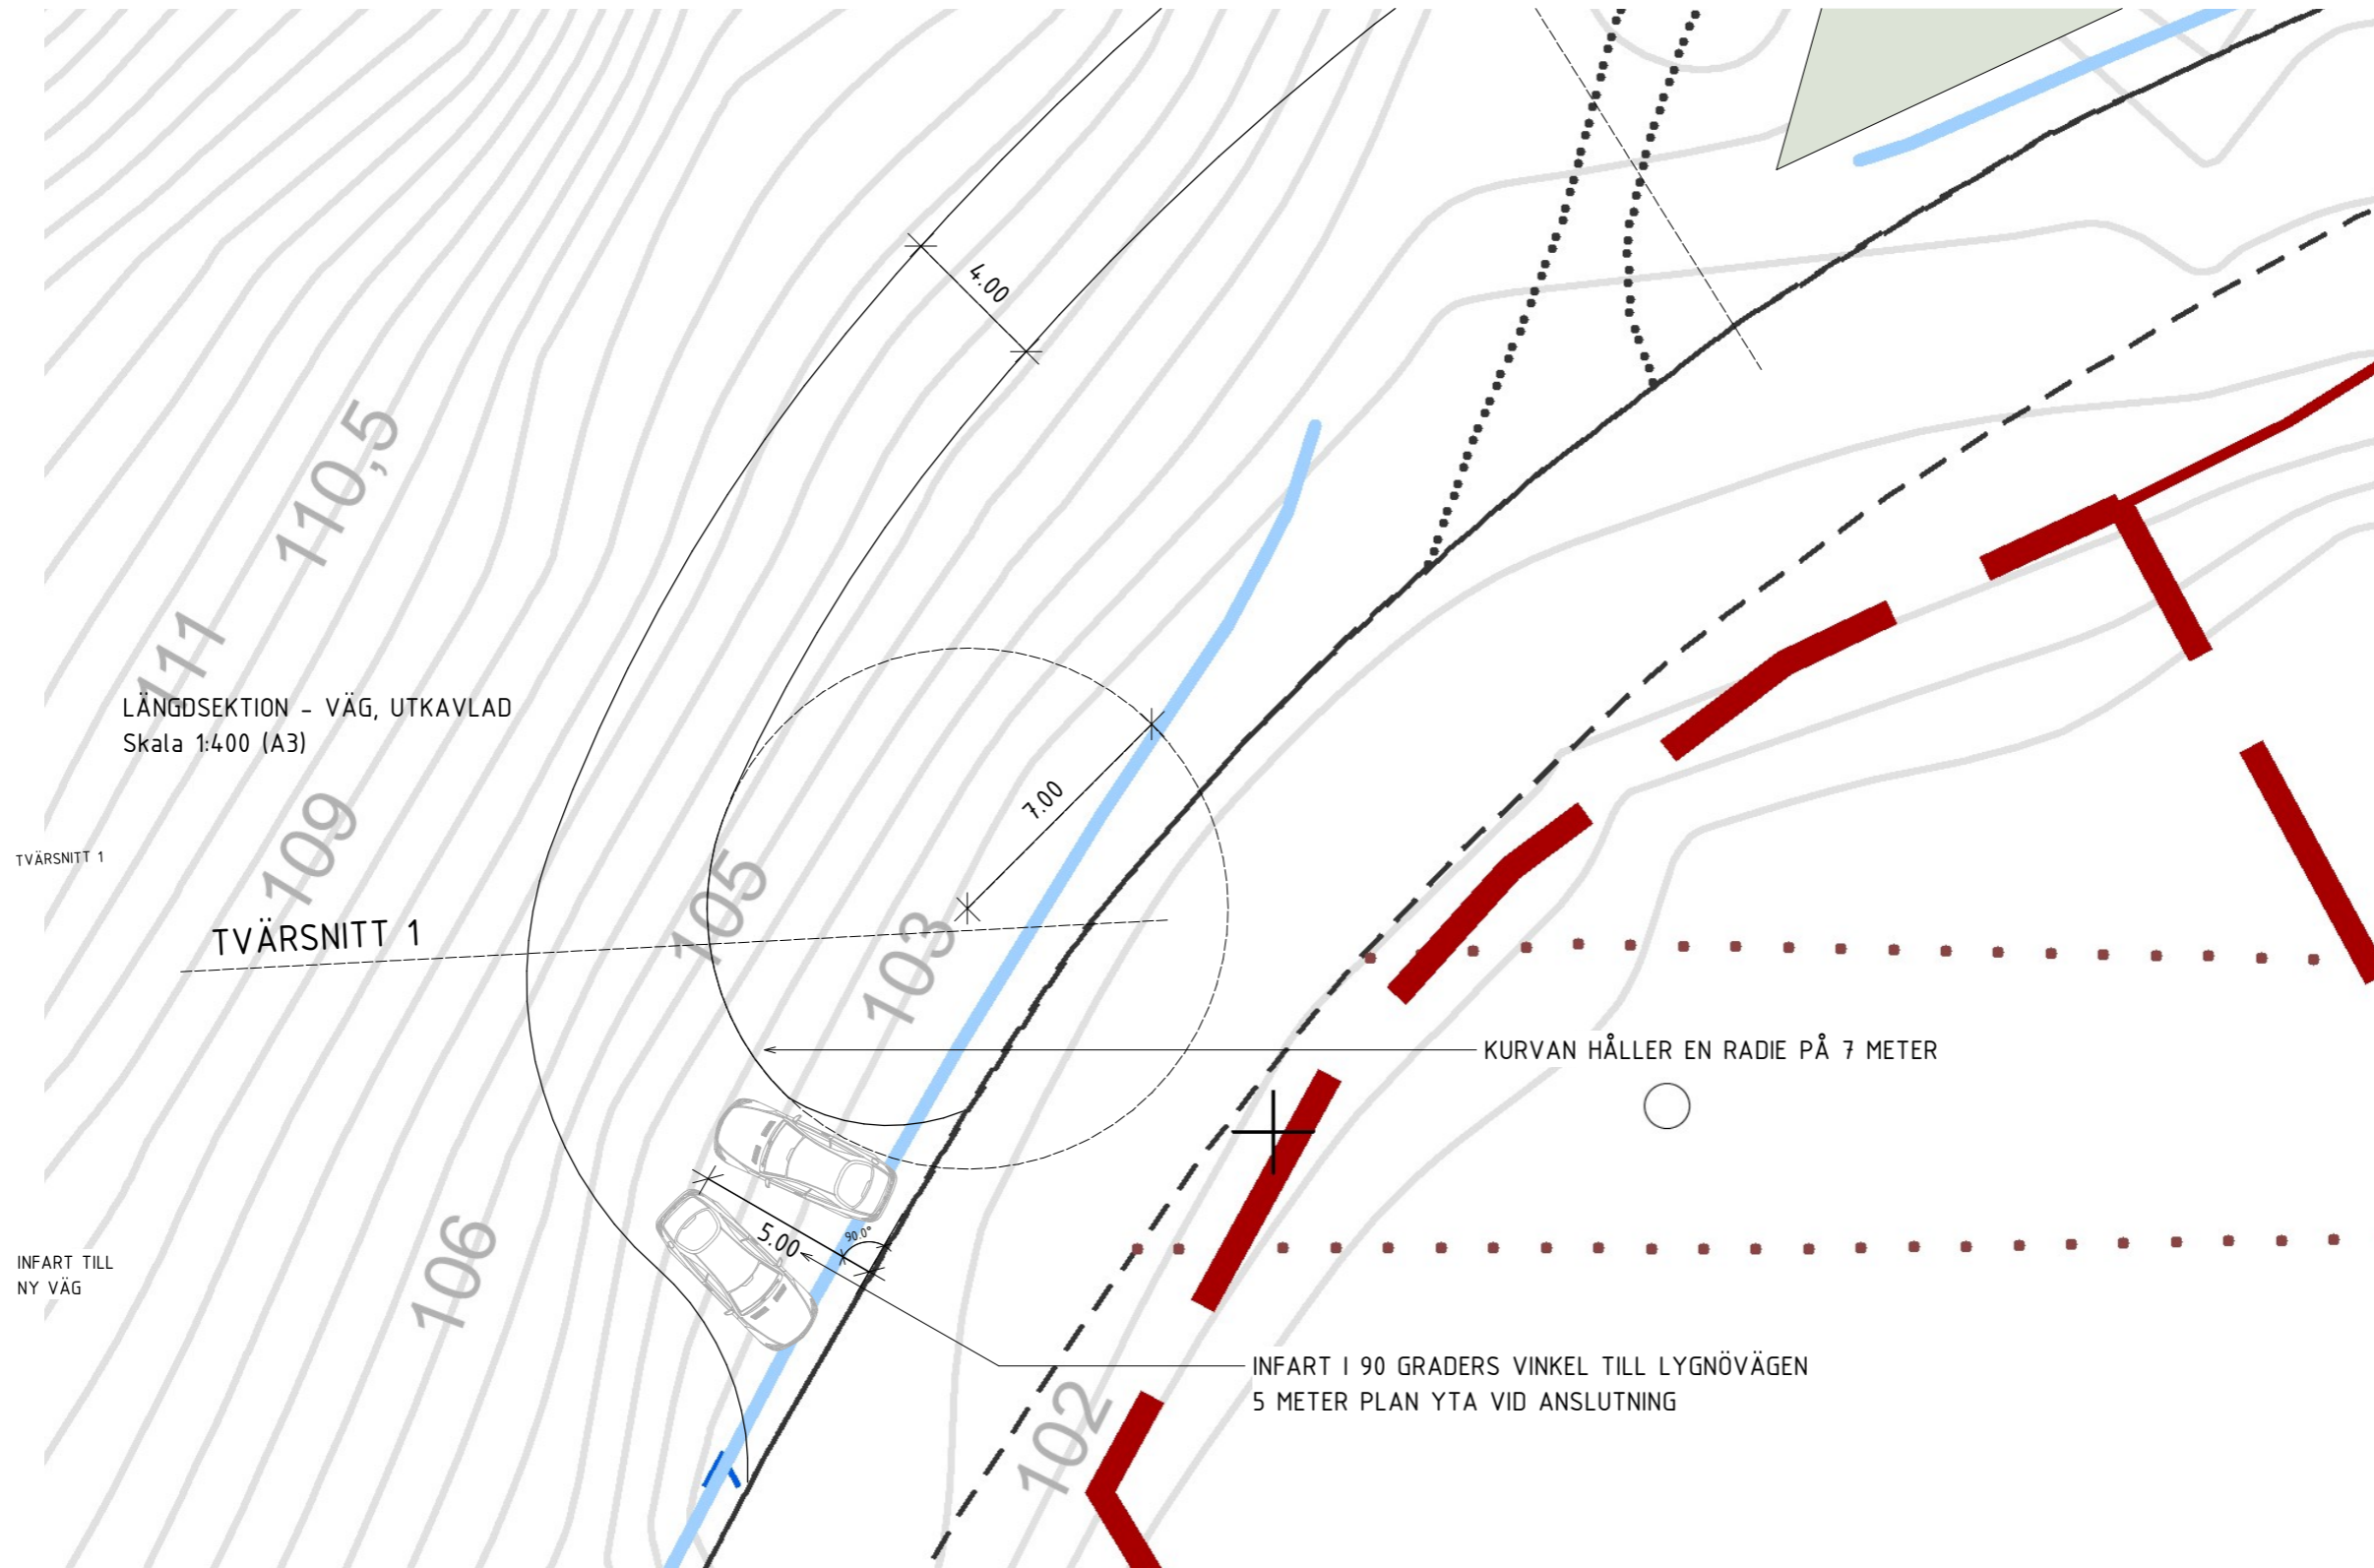

FÖRHANDBESKED

DATUM 250314 ÄNDRING

LYGNARED 1:6
AVSTYCKNING TOMTER

TEAM
LYCKEBACKA

BOSTEIN & JOHN
Arkitekt & projektbyrå
Lammholmsvägen 2, 475 31 ÖCKERO
www.bosteinjohn.se

KONTAKTPERSON JONAS LUNGGREN	SKAPAD AV ANNA ADÉN
GODKÄND AV/ANSV. ARKITEKT ANNA ADÉN	UPPDRAG NR 2411-1007

RITNINGSKATEGORI
SAMMANSÄTT RITNING


INNEHÅLL
KARTA ANSLUTNINGSVÄG

FORMÅT SKALA	NUMMER	BET
A1 1:200 A3 1:400	A-40-1-03	


0 2 4 6 8 10 12 14 16 18 20m
 SKALA 1:200 A1
 SKALA 1:400 A3

2025-03-14 14:05:04 Z:\01 PROJEKT - 2024\2411-1007 Team Lyckebacka - Lygnared 1_6\2. Ritningar\4.0. Modell\3.1. Revit\3.1.1 Förslaghandling\A-40-1007_2.rvt


HUSFÖRSLAG
1 1/2-PLANSHUS.
ca 160 m²

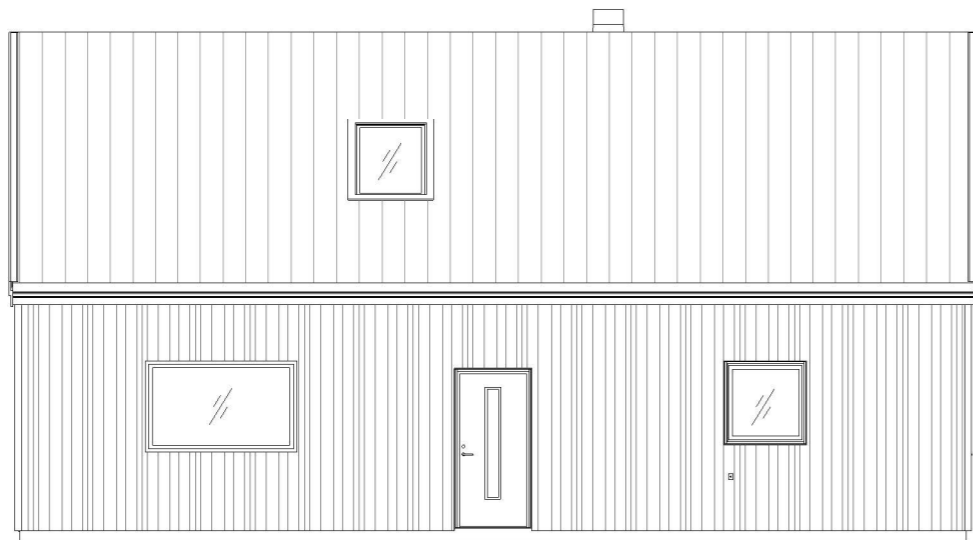

FASAD NORR

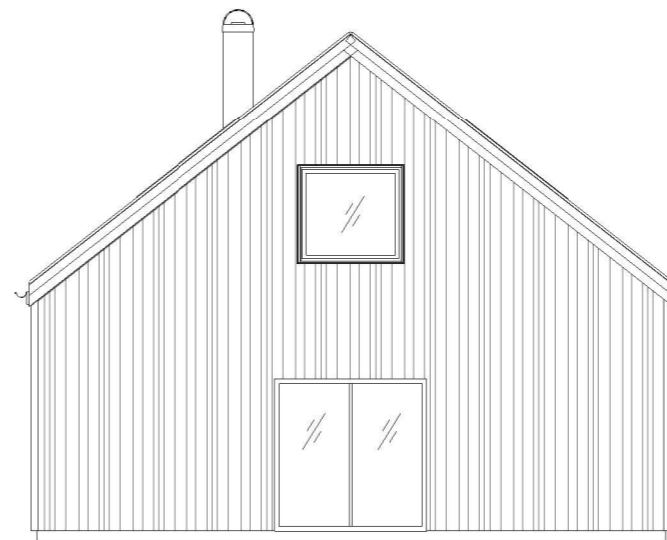


FASAD ÖSTER

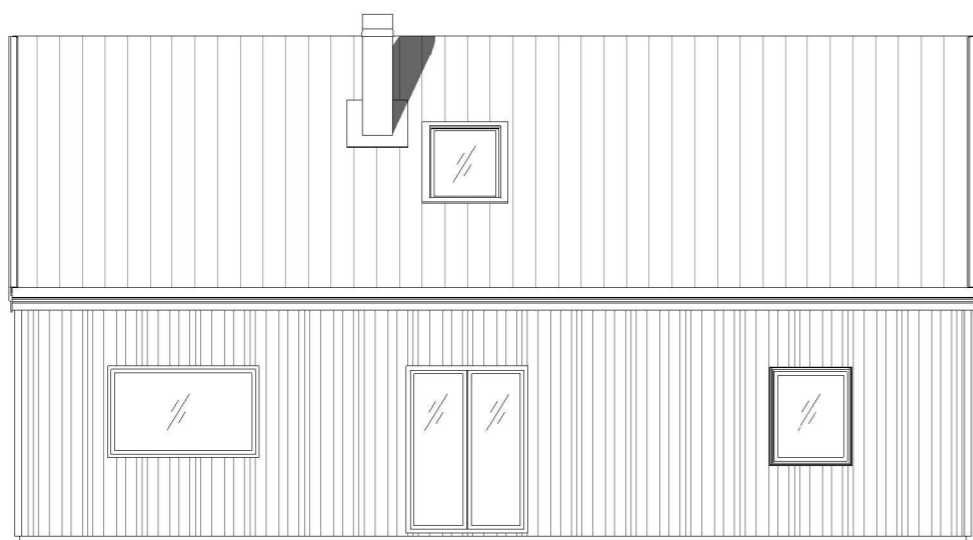

FASAD SÖDER



FASAD VÄSTER

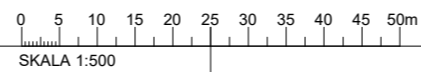


FÖRESKRIFTER

ALLMÄNNA FÖRESKRIFTER
ALLA MÅTT REDOVISAS I MILLIMETER.
ALLA PLUSHÖJDER REDOVISAS I METER.

FÖRHANDBESKED	
DATUM 250204	ÄNDRING
LYGNARED 1:6 AVSTYCKNING TOMTER	
<p>TEAM LYCKEBACKA</p> <p>BOSTEIN & JOHN Arkitekt & projektbyrå <small>Lammholmsvägen 2, 475 31 ÖCKERO www.bosteinjohn.se</small></p>	
KONTAKTPERSON JONAS LUNGGREN	SKAPAD AV ANNA ADÉN
GODKÄND AV/ ANSV. ARKITEKT ANNA ADÉN	UPPDRAG NR 2411-1007
RITNINGSKATEGORI SAMMANSATT RITNING	
INNEHÅLL FÖRSLAG HUS	
FORMÅT SKALA A1 1:500 A3 1:1000	NUMMER BET A-40-1-10

2025-03-14 14:05:04 Z:\01 PROJEKT - 2024\2411-1007 Team Lyckebacka - Lygnared_1_6\2_Ritningar\4.0. Modell\3.1. Revit\3.1.11 Förslaghandling\A-40-1007_2.rvt

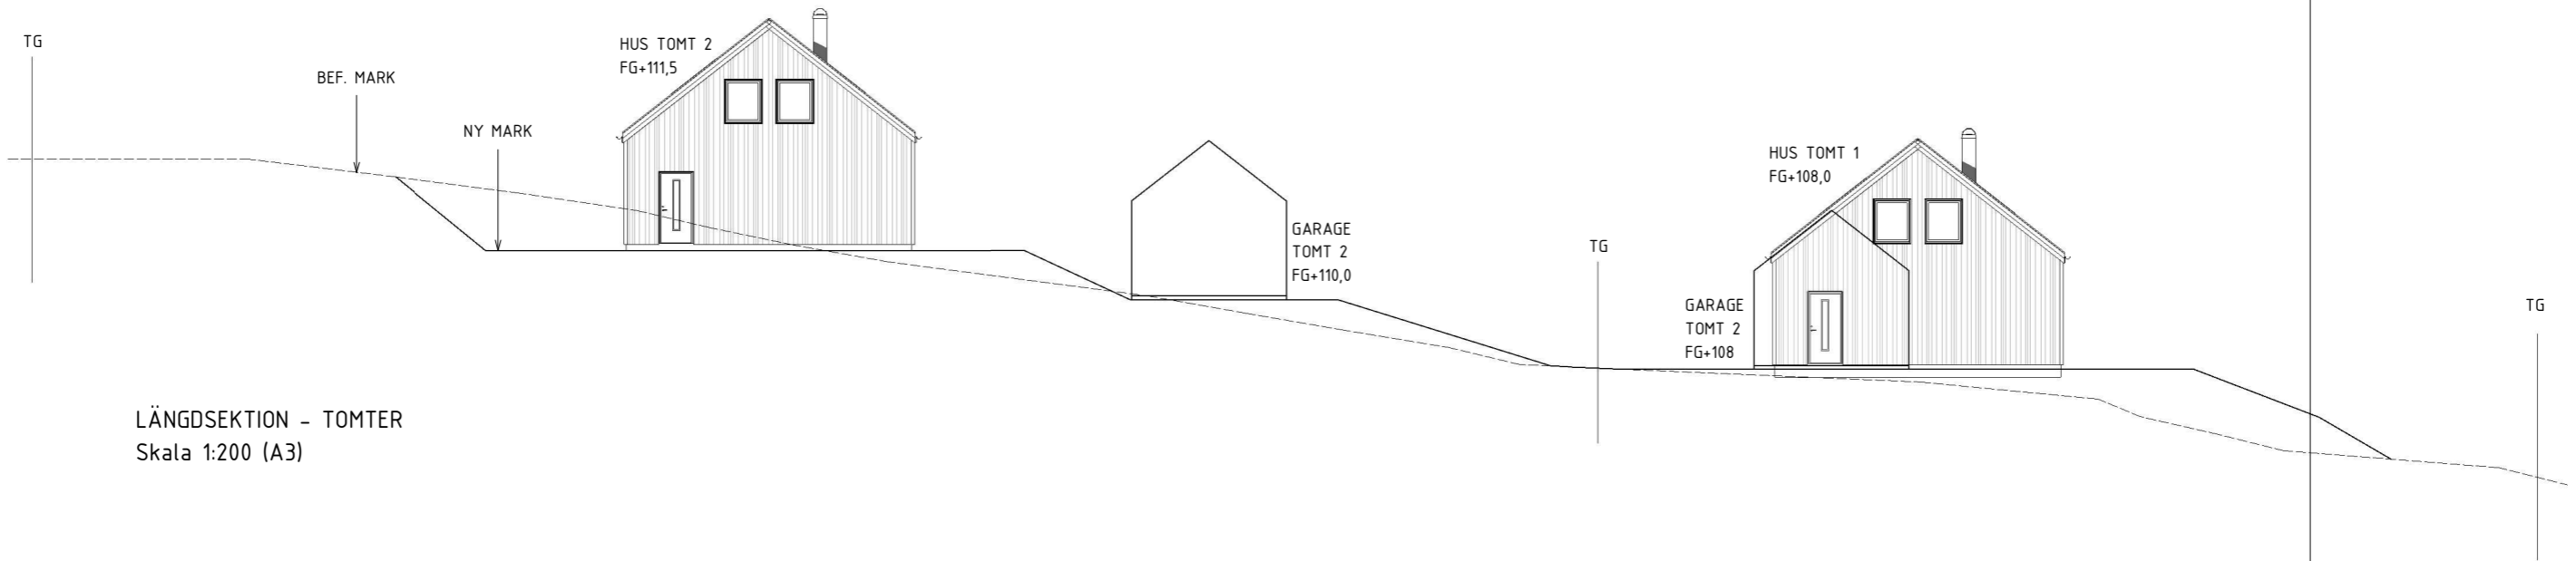

LÄNGDSEKTION - TOMTER
Skala 1:200 (A3)



FÖRHANDBESKED

DATUM 250204	ÄNDRING Komplettering: Vägsektioner + infart 250314
-----------------	---

LYGNARED 1:6
AVSTYCKNING TOMTER

TEAM
LYCKEBACKA

BOSTEIN & JOHN
Arkitekt & projektbyrå
Lammholmsvägen 2, 475 31 ÖCKERÖ
www.bosteinjohn.se

KONTAKTPERSON JONAS LUNDRÉN	SKAPAD AV ANNA ADÉN
GODKÄND AV/ANSV. ARKITEKT ANNA ADÉN	UPPDRAG NR 2411-1007

RITNINGSKATEGORI SAMMANSÄTT RITNING
INNEHÅLL SEKTIONER - TOMTER

FORMAT	SKALA	NUMMER	BET
A1	1:200	A-40-1-11	A
A3	1:400		