



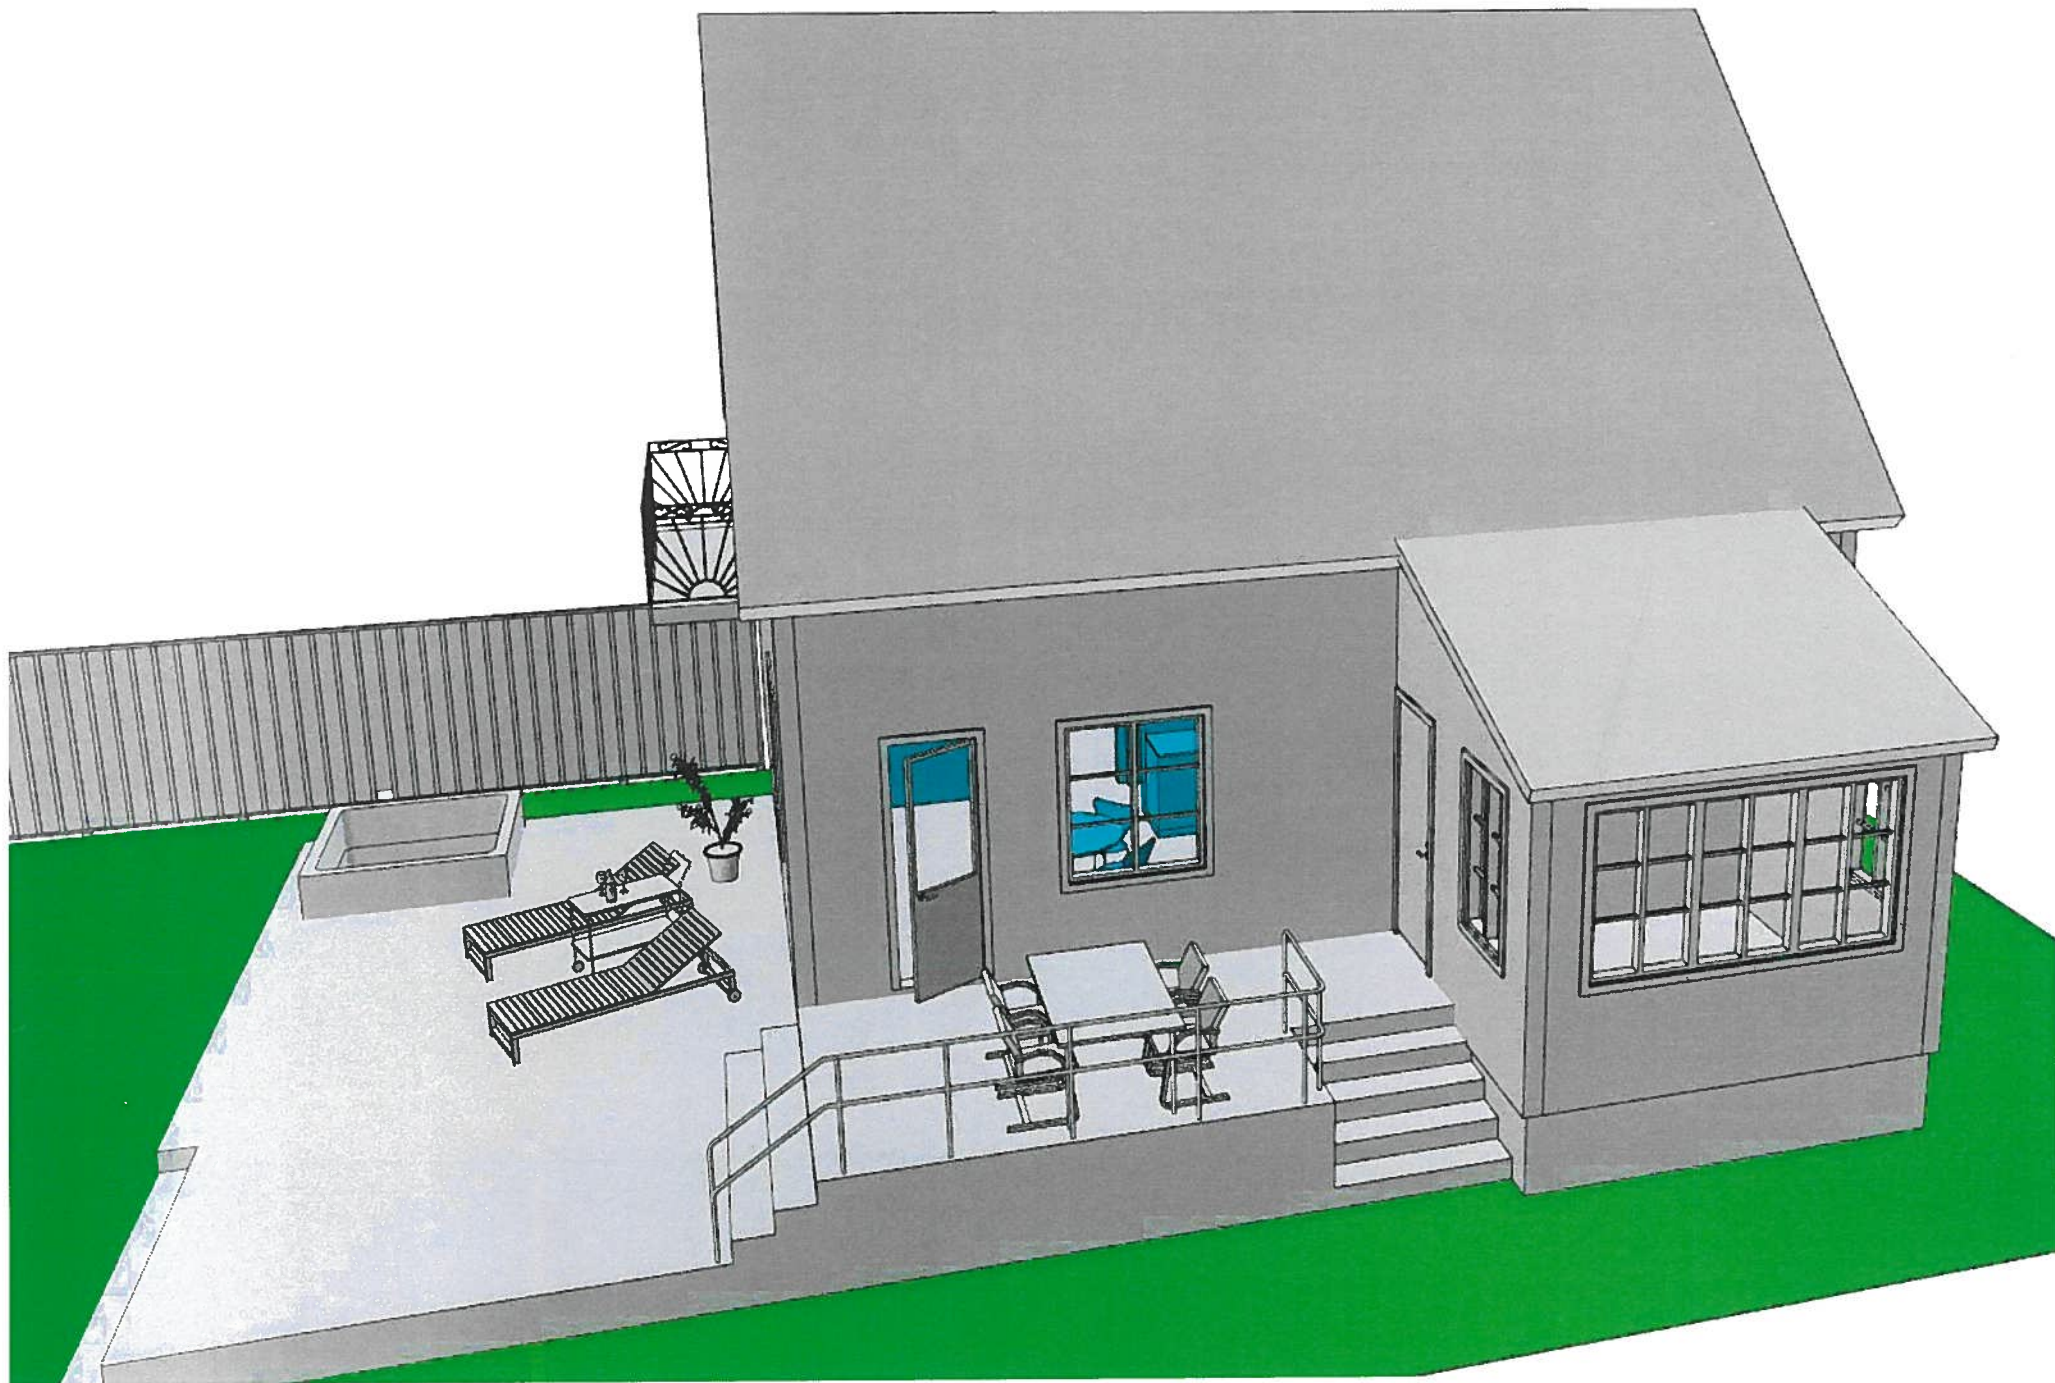

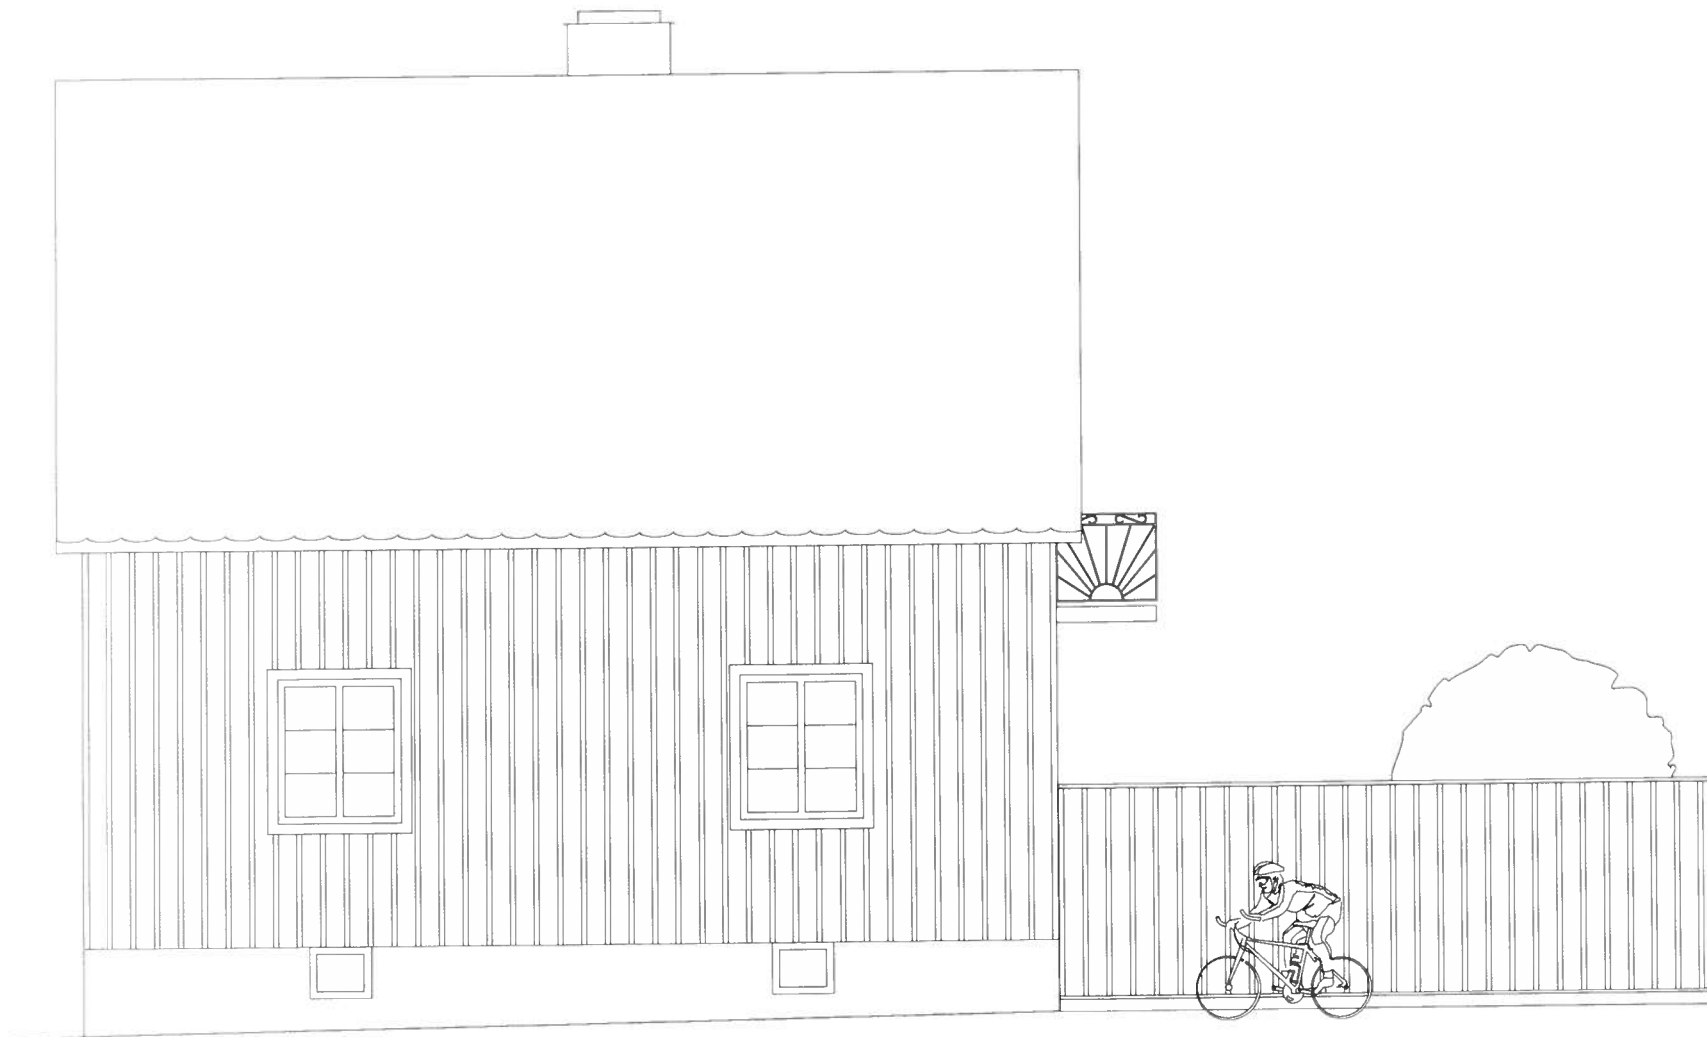

FASAD MOT VÄSTER

Gatun Arkitekter
+46 8 506 016 50
info@gatun.se

Kv Förgyllaren 1 - Mats Sterneby
SK:009 / Fasad mot väster
2025.06.01 Skala 1:50




2200

IC-HD

FASAD MOT SÖDER

Gatun Arkitekter
+46 8 506 016 50
info@gatun.se

Kv Förgyllaren 1 - Mats Sterneby
SK:008 / Fasad mot söder
2025.06.01 Skala 1:50

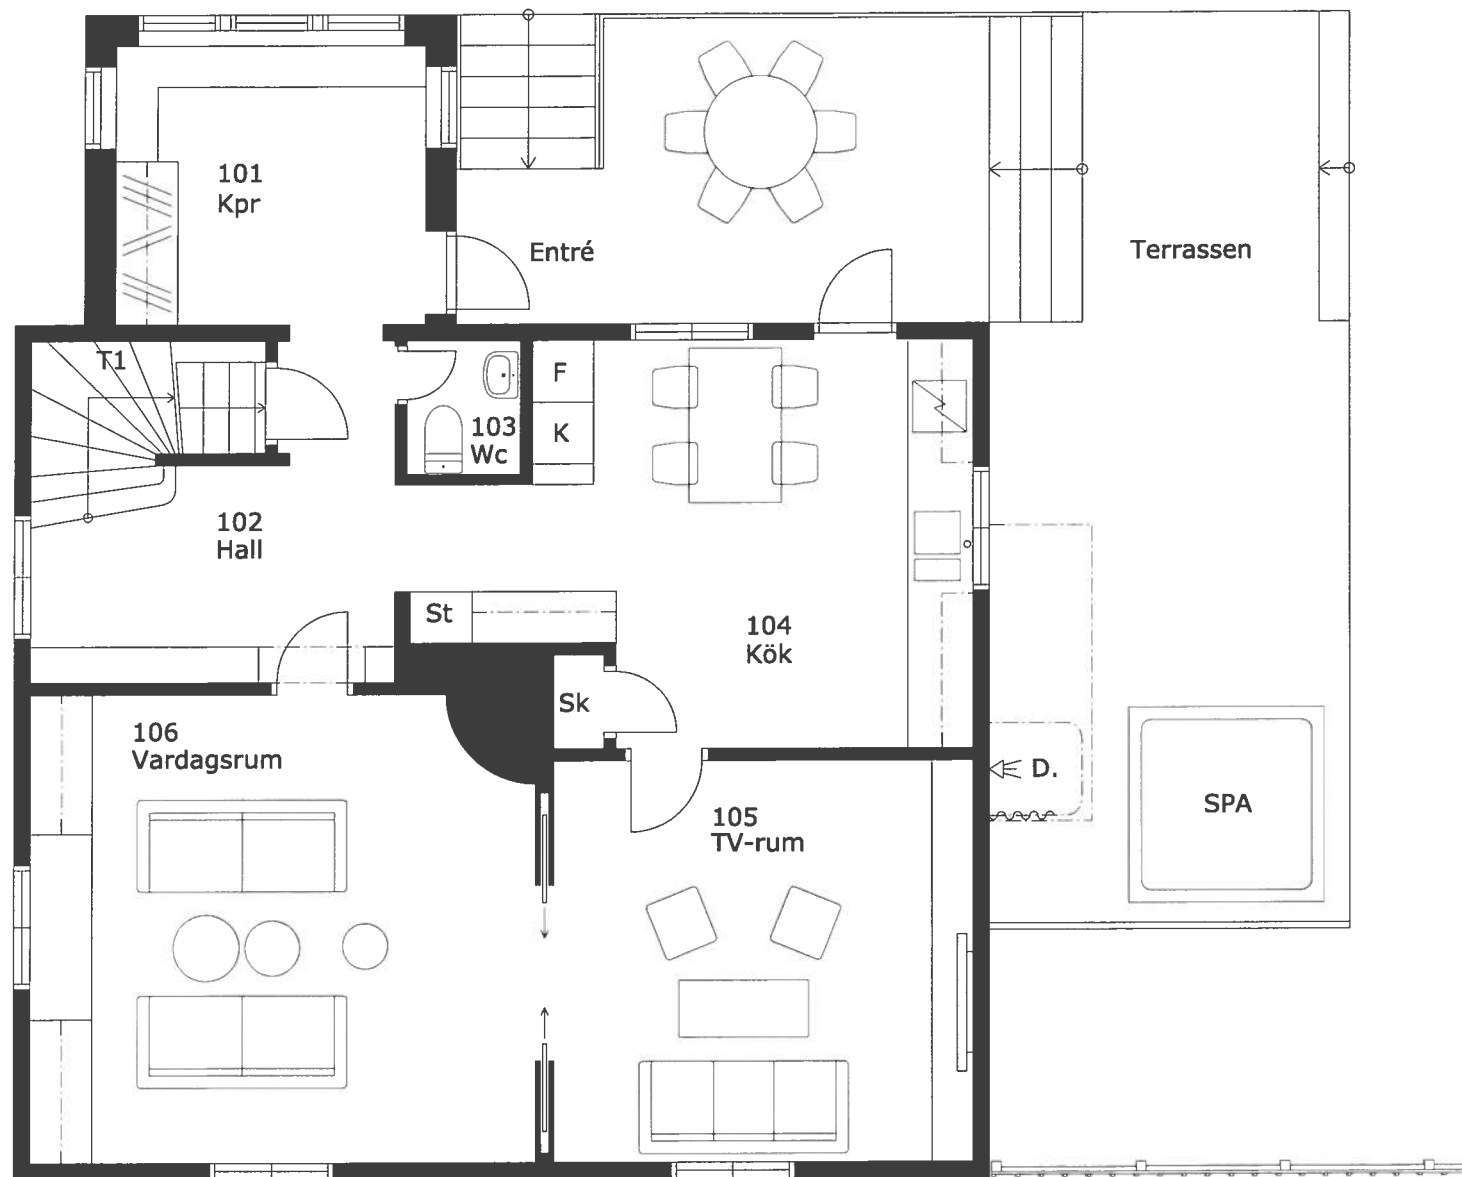

ENTRÉPLAN


Gatun Arkitekter
+46 8 506 016 50
info@gatun.se


Förgyllaren 1 - Mats Sterneby
SK:002 / Entréplan
2026.06.01 Skala 1:50

ÖVREPLAN

Gatun Arkitekter
+46 8 506 016 50
info@gatun.se

Förgyllaren 1 - Mats Sterneby
SK:003 / Övreplan
2025.06.01 Skala 1:50

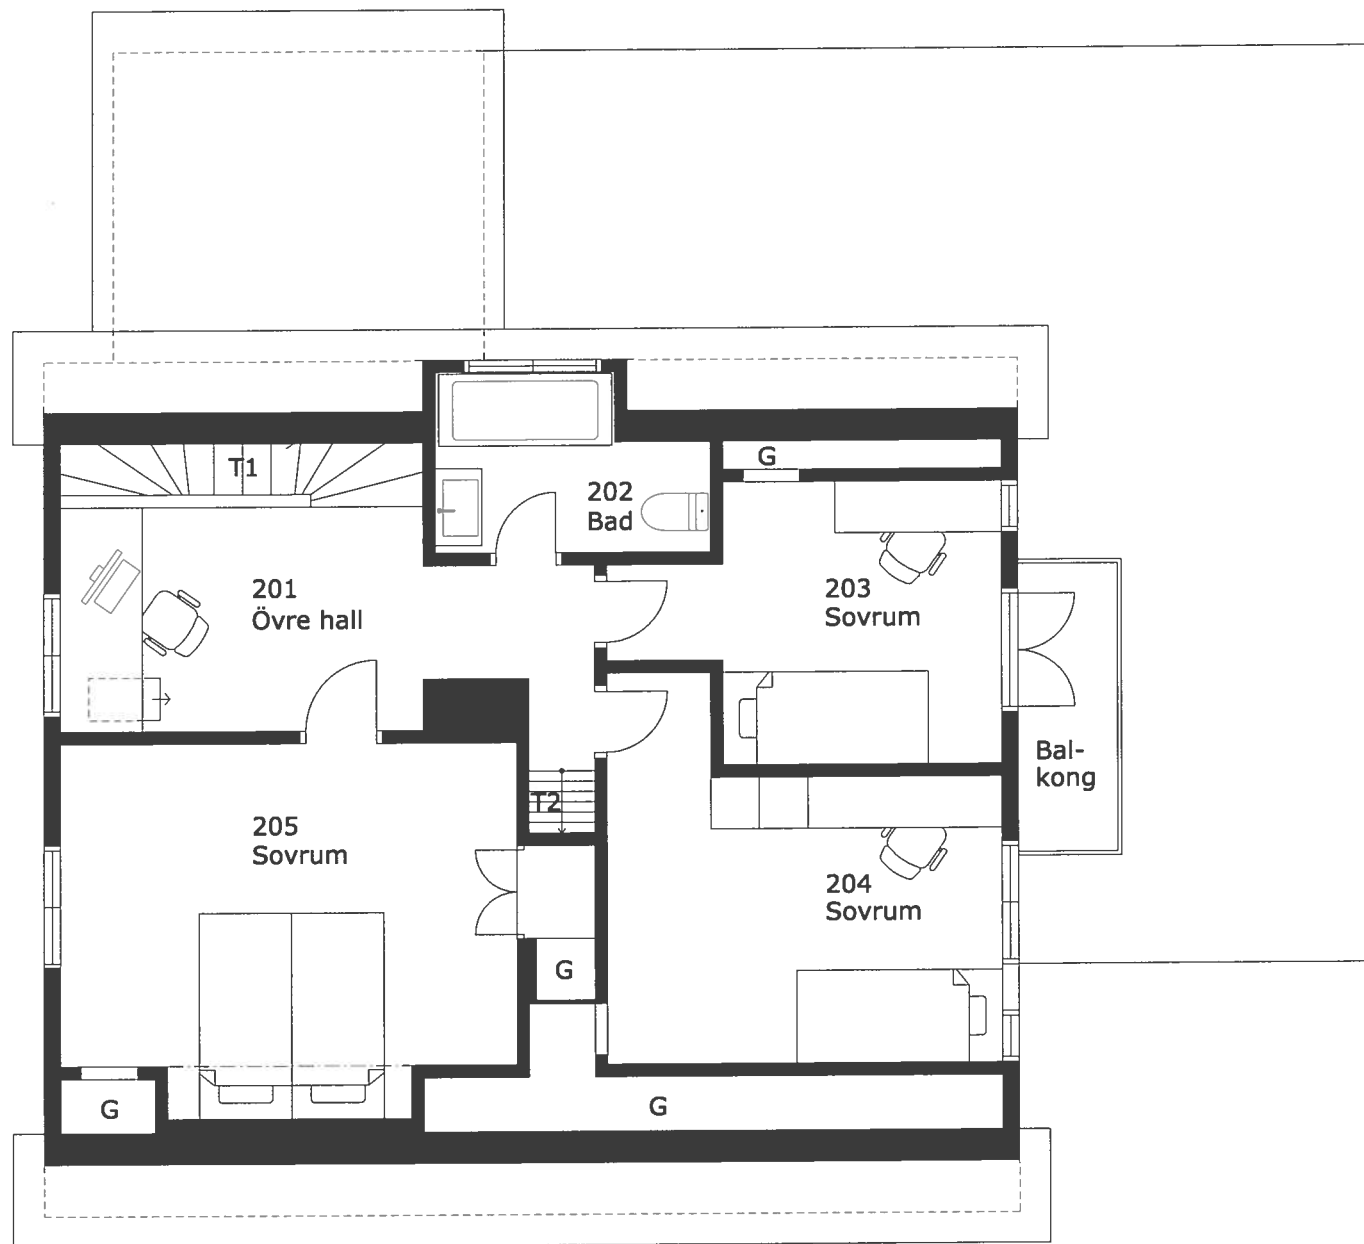

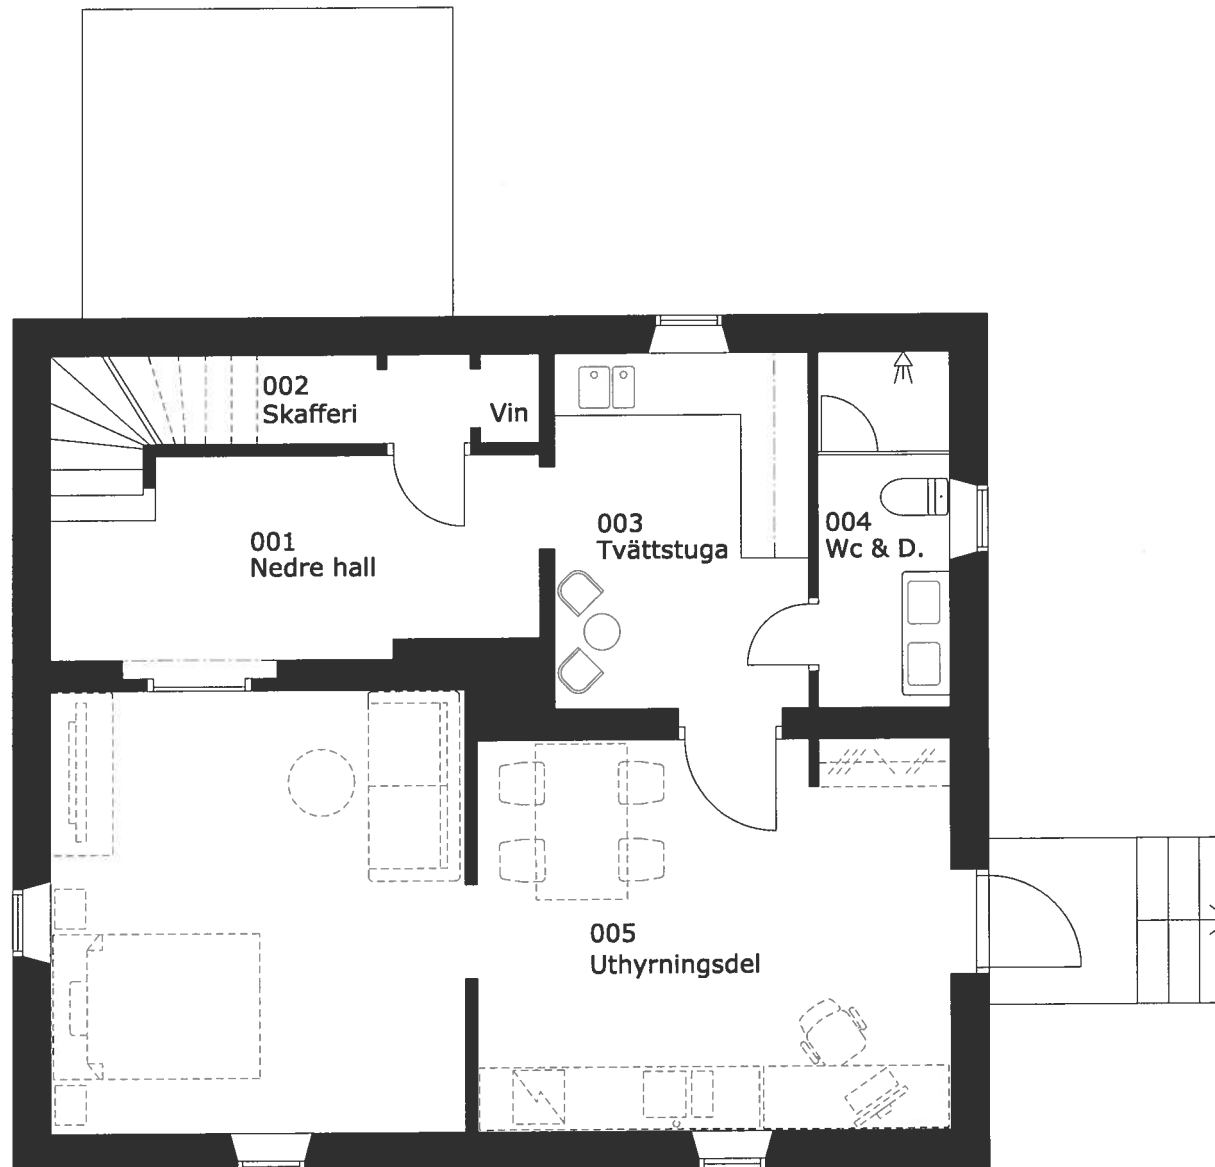

KÄLLARPLAN

Gatun Arkitekter
+46 8 506 016 50
info@gatun.se

Förgyllaren 1 - Mats Sterneby
SK:001 / Källarplan
2026.01.28 Skala 1:50