
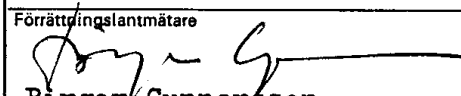


Ärende Avstyckning från Borgholm 8:14		Kommun Borgholm	Län Kalmar
Registerområde Räpplinge		Nybildade fastigheter Rågen 1-7, Lantgården 1-4, Torpet 1-2	
Förrättningslantmätare  Birger Gunnarsson		Registreringsdatum 1975-03-06	
		☒ Uppgift om åtgärd förrättningen avsett har införts i fastighetsregistret  Gösta Fransson För fastighetsregistermyndigheten	
Fastighet, område, m m	Fig	Areal helt m ² avstår	erhåller
		+ ändring/ - summa	Ägare, uppgifter till lokal skattemyndighet och andra anmärkningar

FASTIGHETSÄTTSLIG BESKRIVNING: se aktbilaga BE 1

TEKNISK BESKRIVNING: se aktbilaga BE 2

Lotten 131	=	Rågen 1
" 132	=	" 2
" 133	=	" 3
" 134	=	" 4
" 135	=	" 5
" 136	=	" 6
" 137	=	" 7
" 141	=	Lantgården 1
" 142	=	" 2
" 143	=	" 3
" 144	=	" 4
" 171	=	Torpet 1
" 172	=	" 2

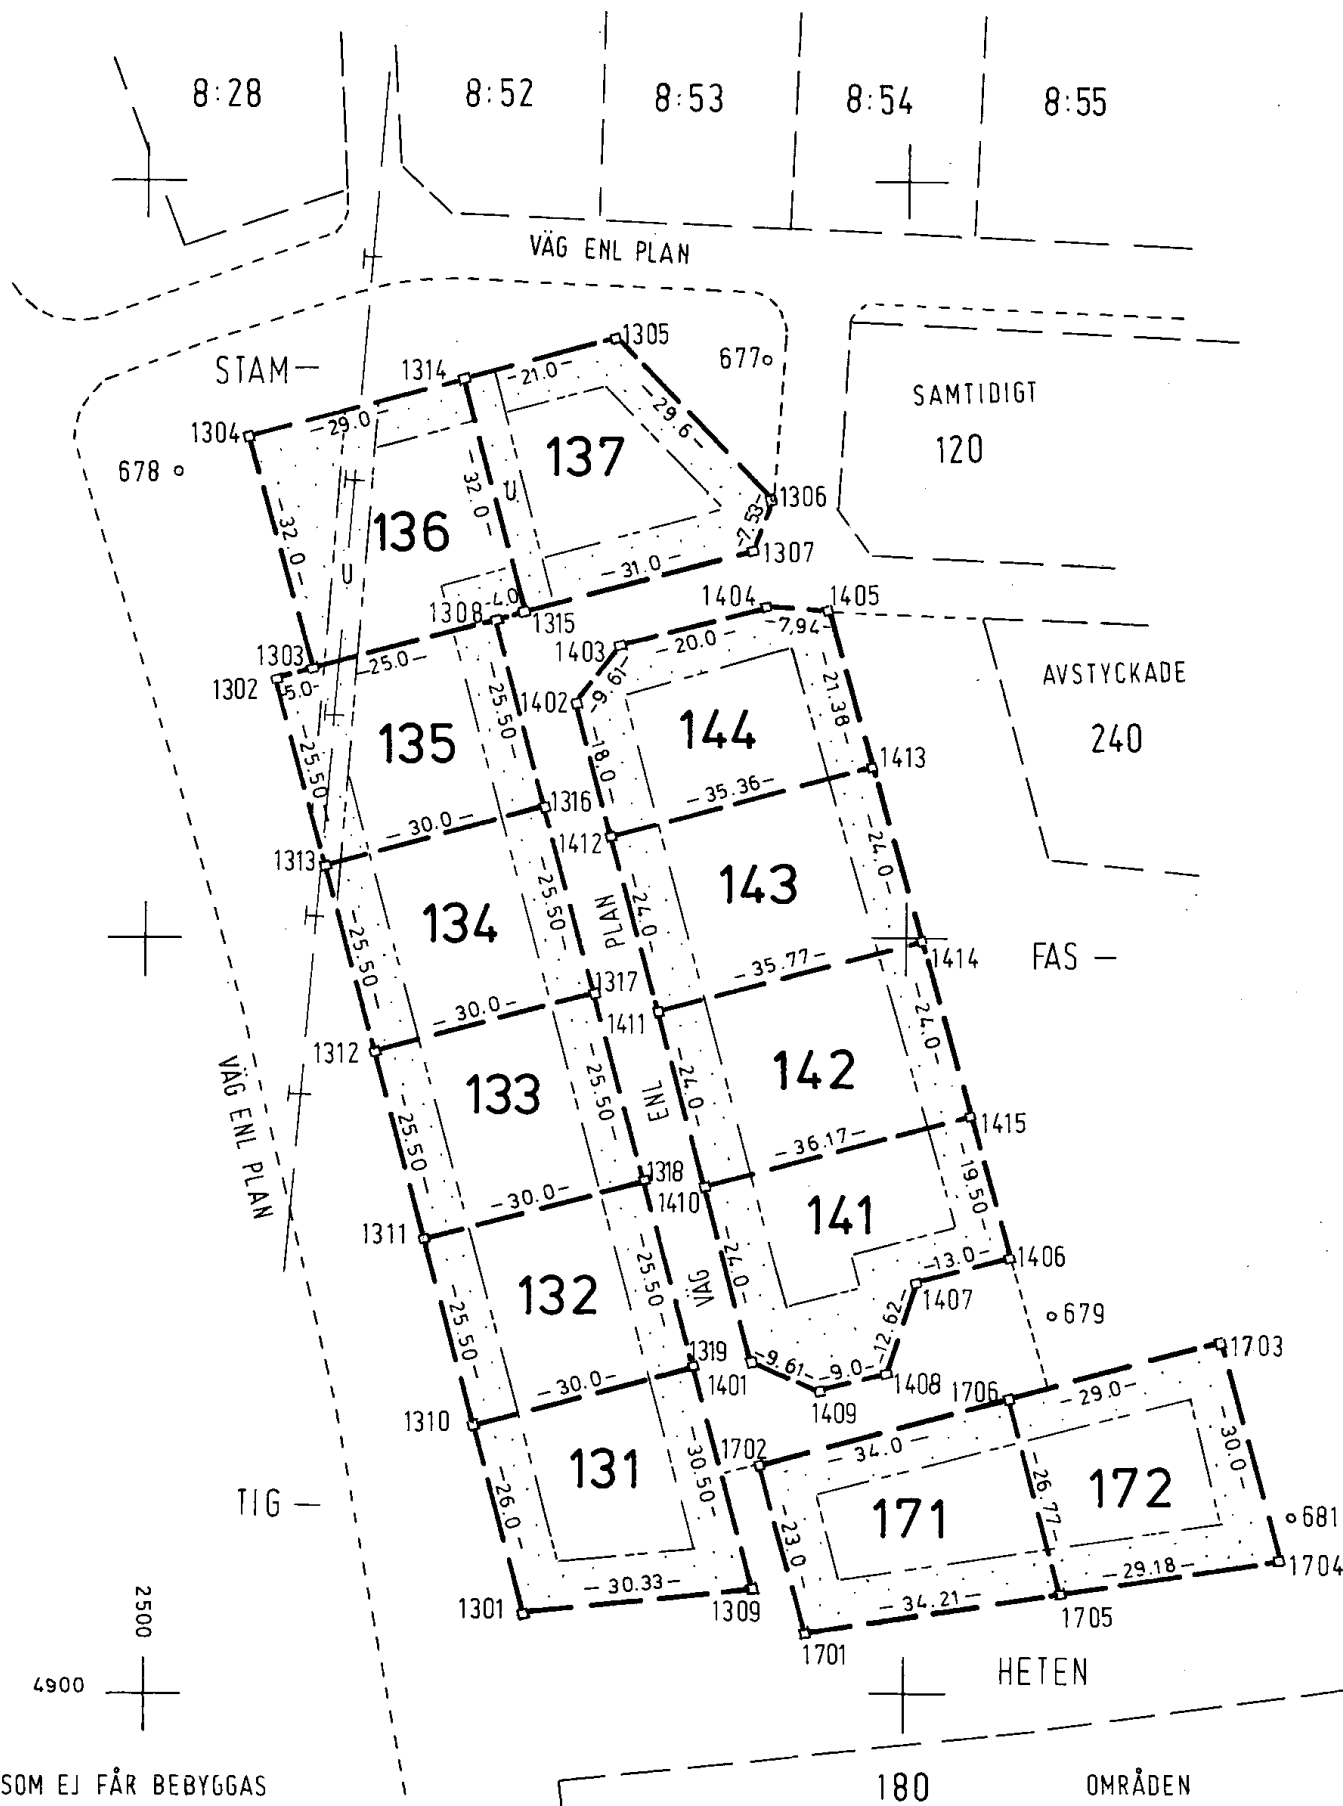

MARK SOM EJ FÅR BEBYGGAS

Nyttillkomna gränser: samtliga sträckor.

För det tekniska innehållet svarar

Skala

1:1000

Reg karta, lägesangivning

FK 550, 555

Mätning

Beräkning

Kartering

Ritn redigering

Framställd genom

Nymätning