

BOFAKTABLAD

BRF Terrasshöjden

Bostäderna utvecklas av MFU AB.

Observera att bostaden för närvarande är under projektering och att vissa avvikelser kan förekomma. Rätt till ändringar förbehålles. För bostadens placering i området, vänligen konsultera Lägenhetsvaljaren och Situationsplanen.



Lägenhet

2-1002

Antal rum

4 RoK

Storlek


102 kvm

Våningsplan

Entréplan

Takhöjd

3 Meter

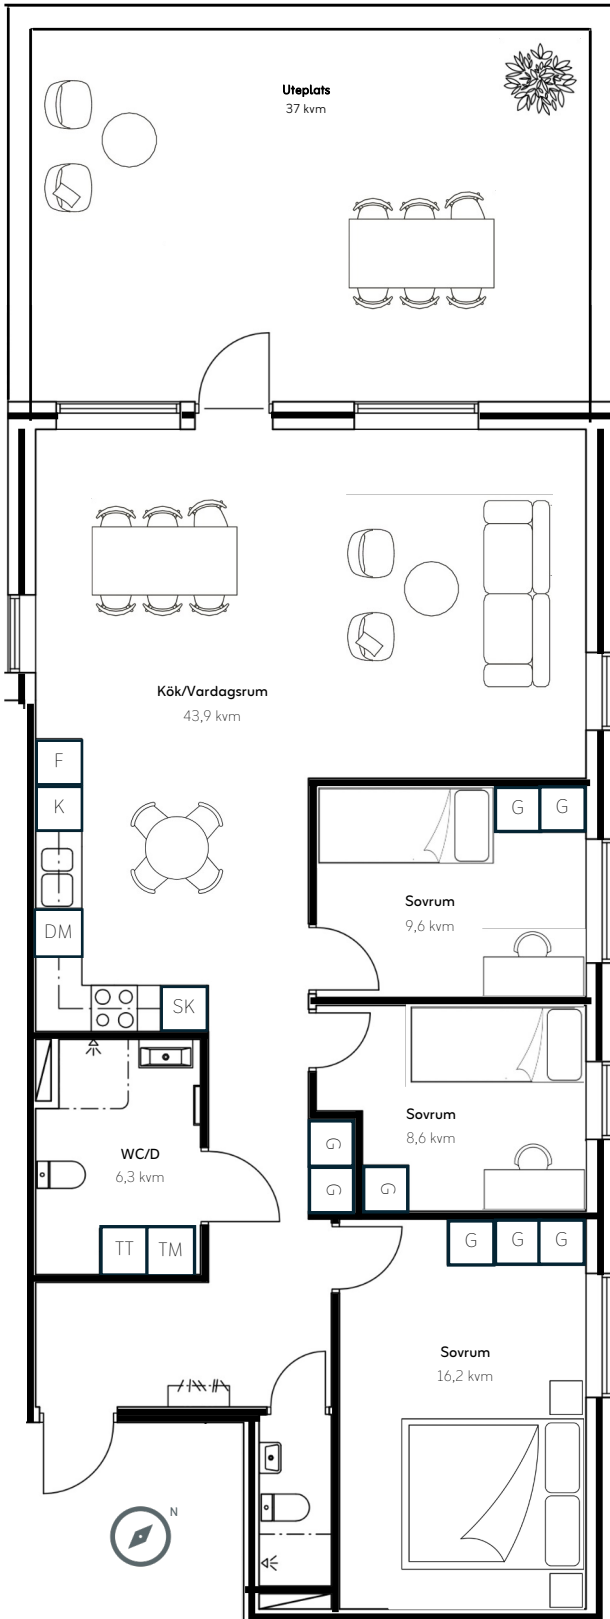

Rotera planlösning för rätt orientering.
Se norrpil.

Orienteringsfigur



Teckenförklaring

- K - Kyl
- F - Frys
- SK - Skafferi
- DM - Diskmaskin
- G - Garderob
- TM - Tvättmaskin
- TT - Torktumlare