

BOFAKTABLAD

BRF Terrasshöjden

Bostäderna utvecklas av MFU AB.

Observera att bostaden för närvarande är under projektering och att vissa avvikelser kan förekomma. Rätt till ändringar förbehålles. För bostadens placering i området, vänligen konsultera Lägenhetsväljaren och Situationsplanen.



Lägenhet

Antal rum

Storlek

Våningsplan

Takhöjd


2-1003

4 RoK

84 kvm

Entréplan

3 Meter

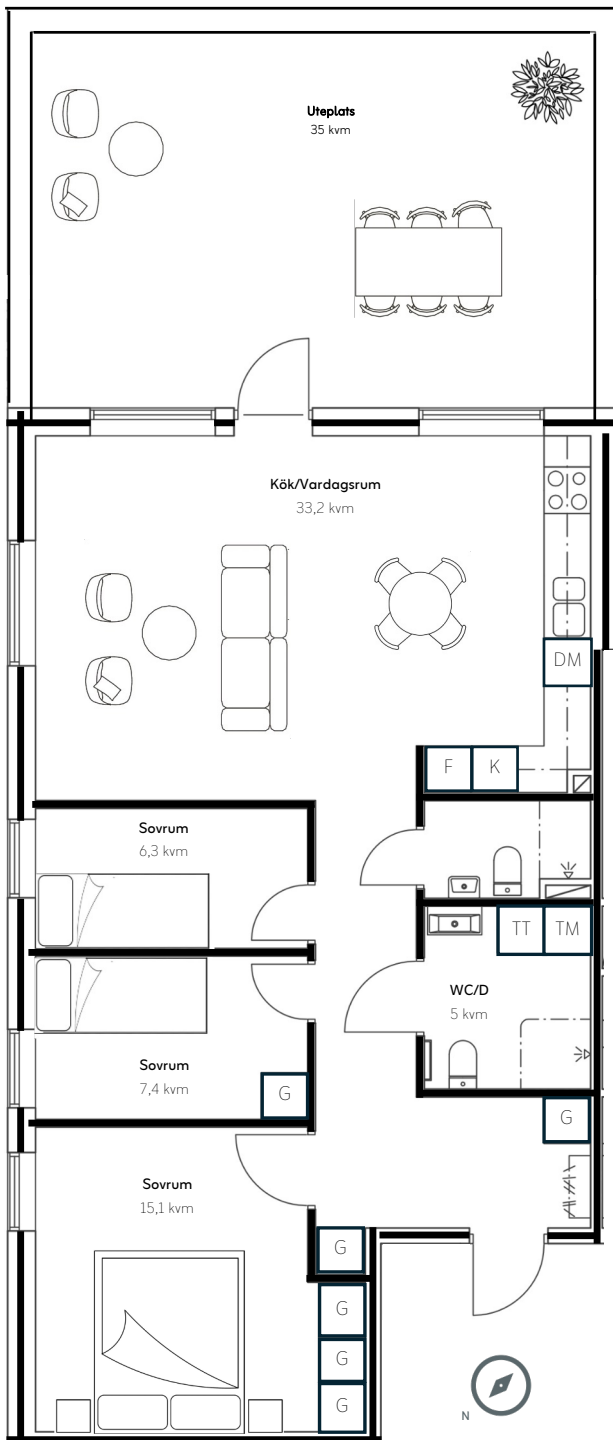

Rotera planlösning för rätt orientering.
Se norrpil

Orienteringsfigur



Teckenförklaring

- K - Kyl
- F - Frys
- SK - Skafferi
- DM - Diskmaskin
- G - Garderob
- TM - Tvättmaskin
- TT - Torktumlare