

VILLA ÄNGÖ

Hustyp: 1-plan

Boarea: 102,4 m²

Byggarea: 116,7 m²

Rum: 4 rum och kök



SKALA 1:100 (A4)



Tips! För att mäta på planritningen ta hjälp av skalan.

VARBERGSHUS


VILLA ÄNGÖ

Hustyp: 1-plan

Boarea: 102,4 m²

Byggarea: 116,7 m²

Rum: 4 rum och kök

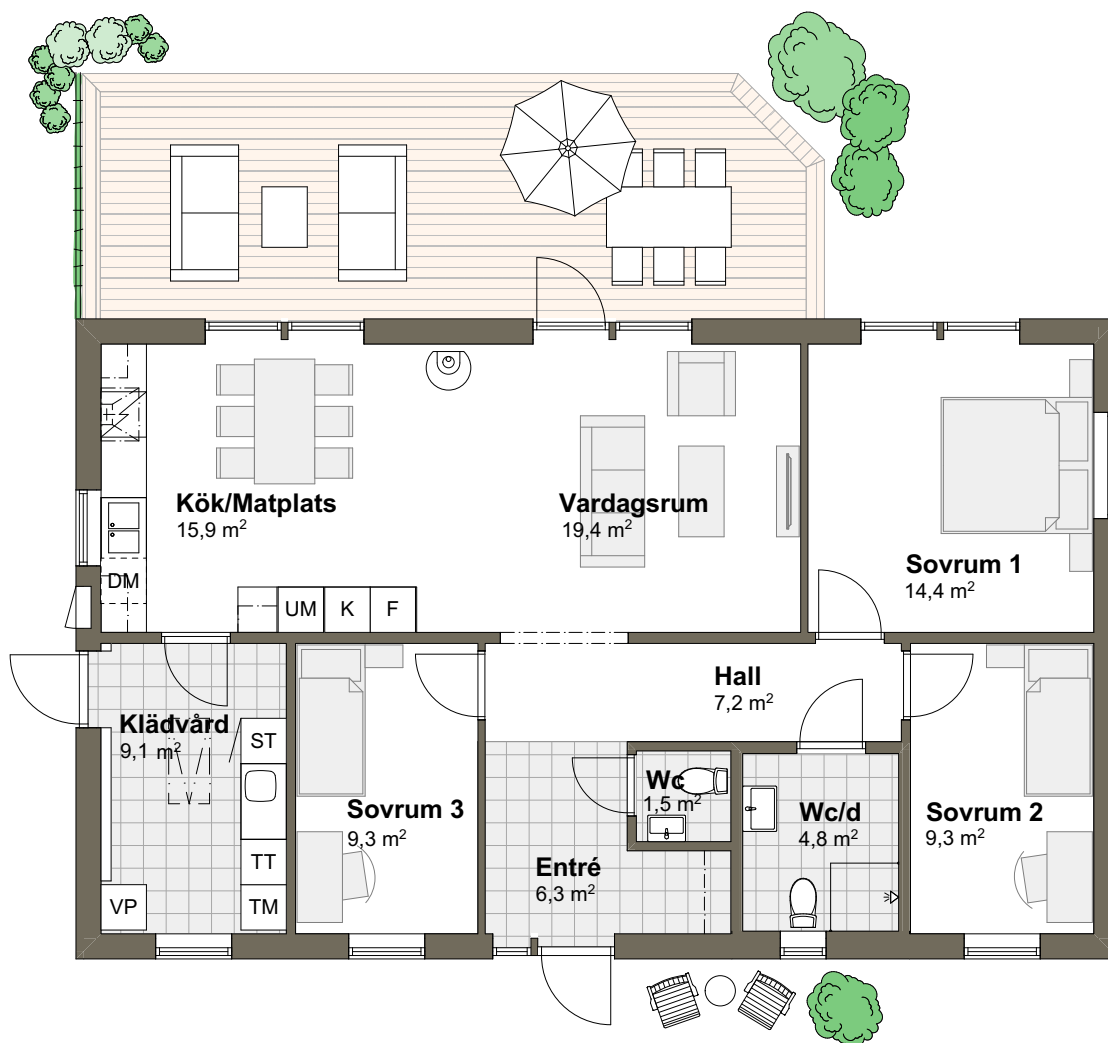

SKALA 1:100 (A4)



Tips! För att mäta på planritningen ta hjälp av skalan.

VARBERGSHUS