

Karta

över lägenheten

Solbacka N^o 2

avsöndrad från

9/30 mtl Ytterby N^o 2 litt Gbab

(Ytterby 2⁸⁶)

i Häverö socken, Stockholms län

Upprättad år 1922 av

Sten Westman


Distriktslantmätare



18 okt 22

Sten Westman

Stockholm-Roslagens
järnväg

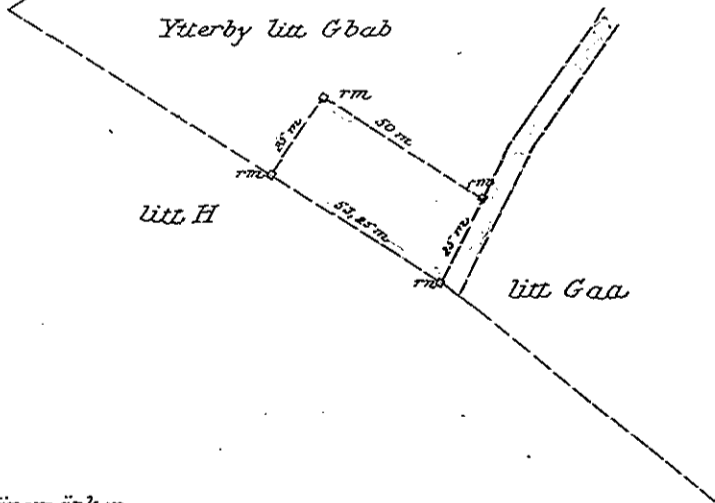

Beteckningar för gränsmärken

rm = järnrör i marken
m = räster

Registerbeteckning för

Stamfastigheten:

Ytterby 2⁸⁶

Ytterby 2⁹¹

Lägenhetens areal utgör 0,1280 hektar

betygar: *Sten Westman* den 7 juni 1922

Sten Westman

GRANSKAD

D:nr

428/22



Skala 1:2000