
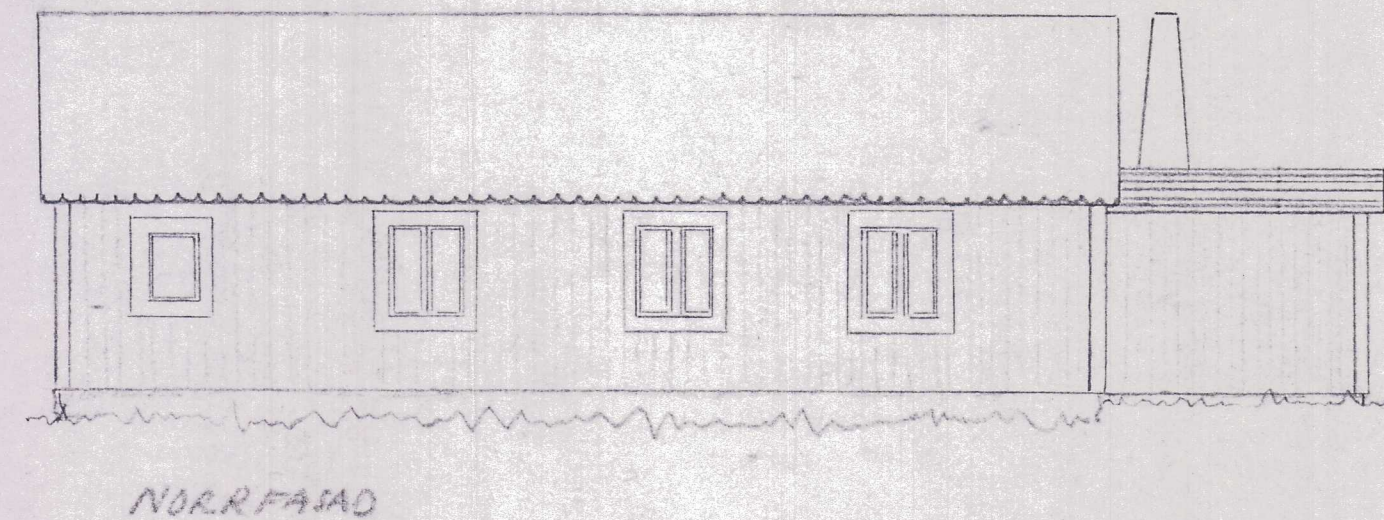
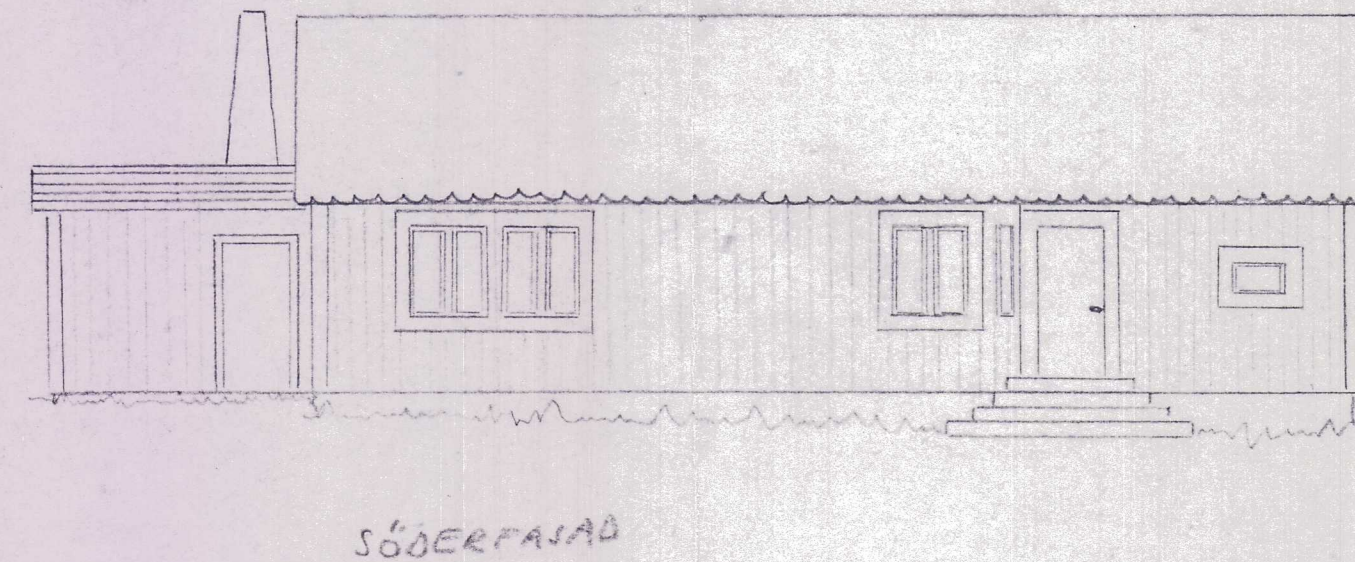
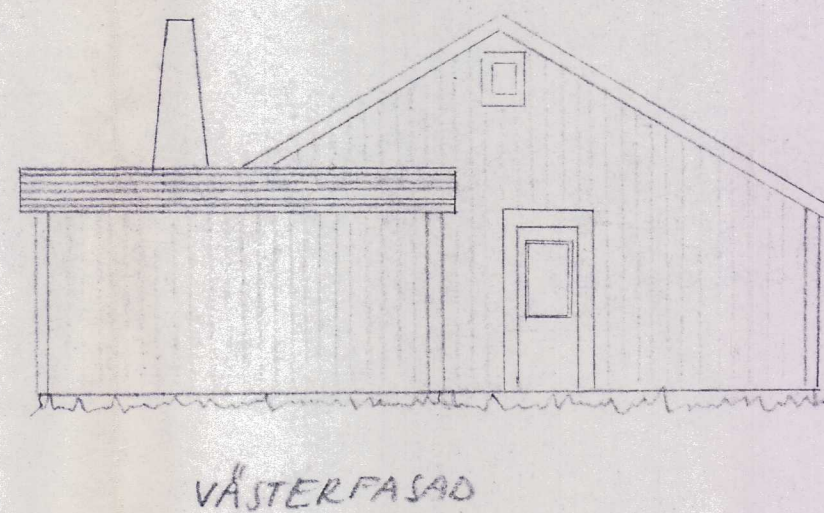
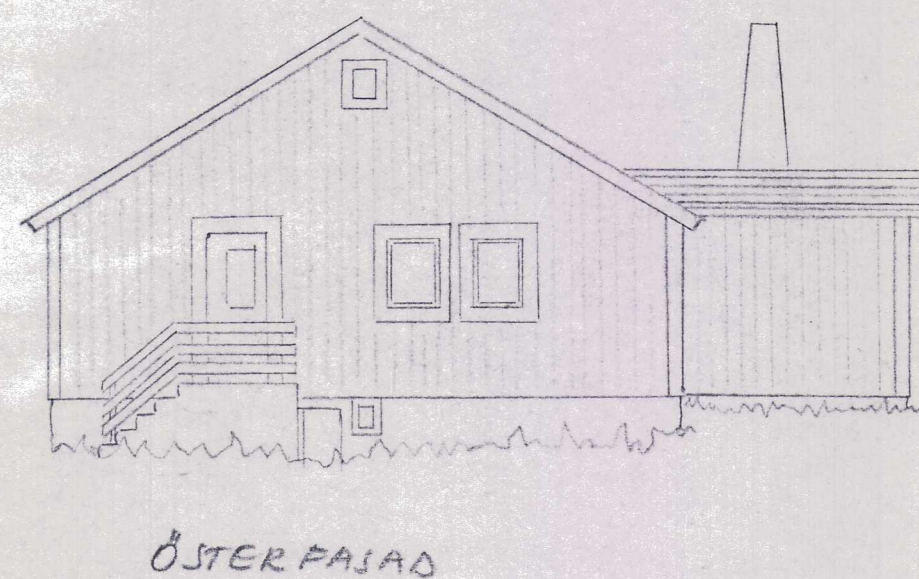
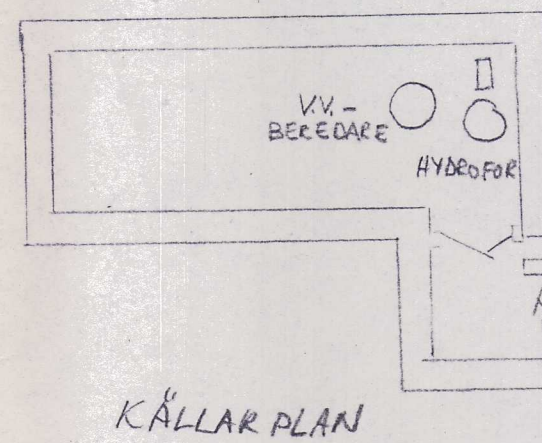


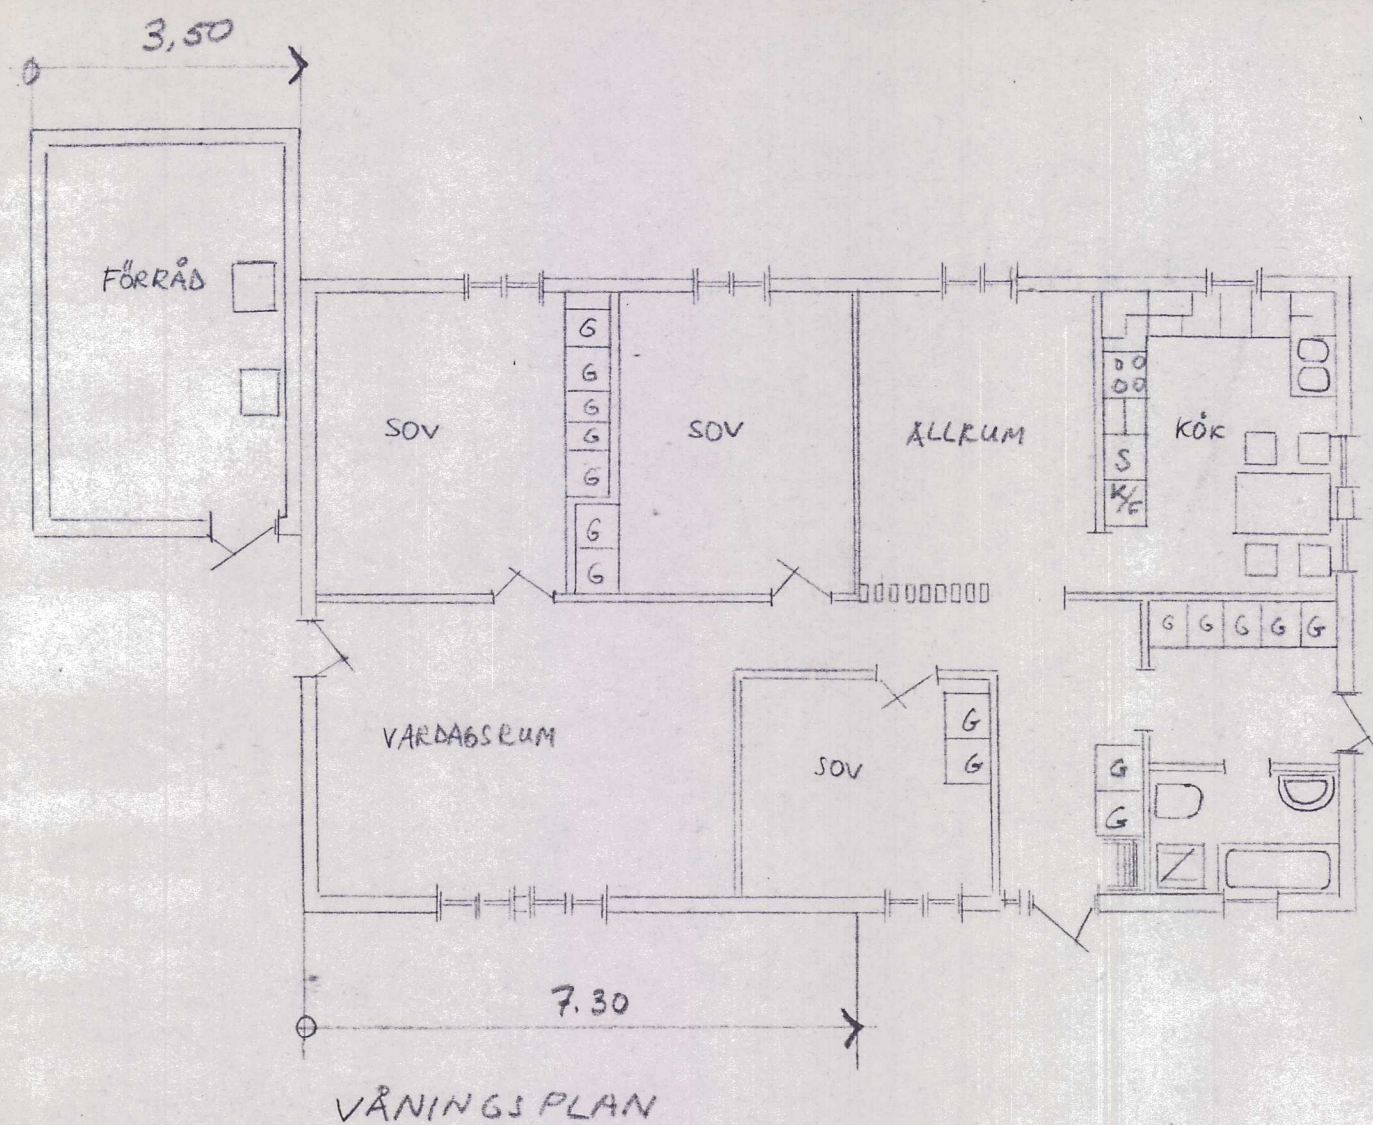

KARLSKRONA KOMMUN
BYGGNADSNÄMNDEN
77. 12. 28
Dnr

BYGGNADSNÄMNDEN
KARLSKRONA KOMMUN

Fastställes enligt
arbetsutskottets

beslut 1978-01-11

§ 34

Befogad i tjänsten

M. Larsson

ASPÖ 35:1

OM-TILLBYGGNAD

SKALA 1:100

ASPÖ DEN 27.12.1977

LOUISE ANDERSSON