



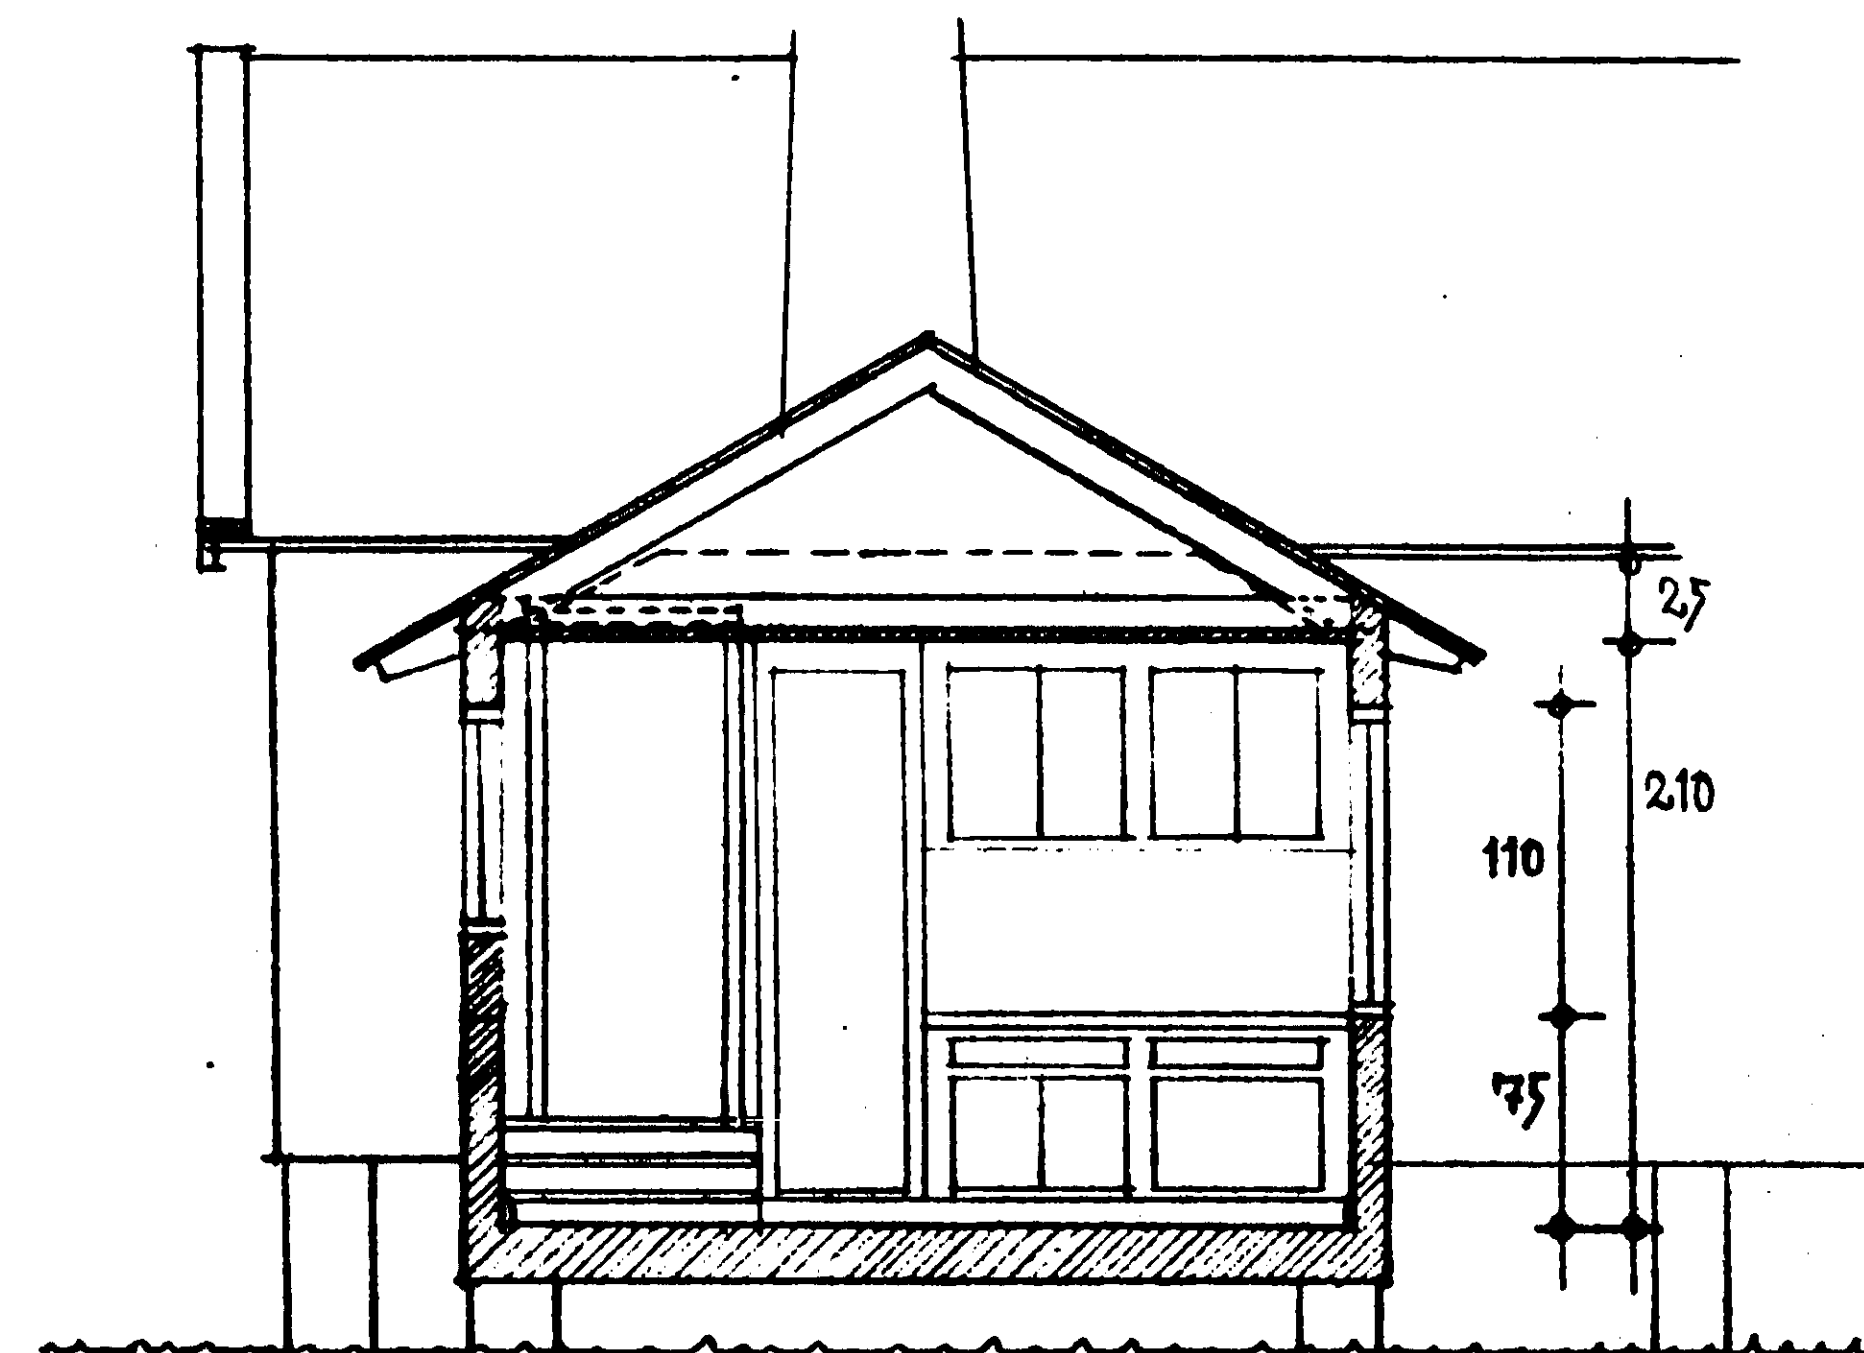

SEKTION

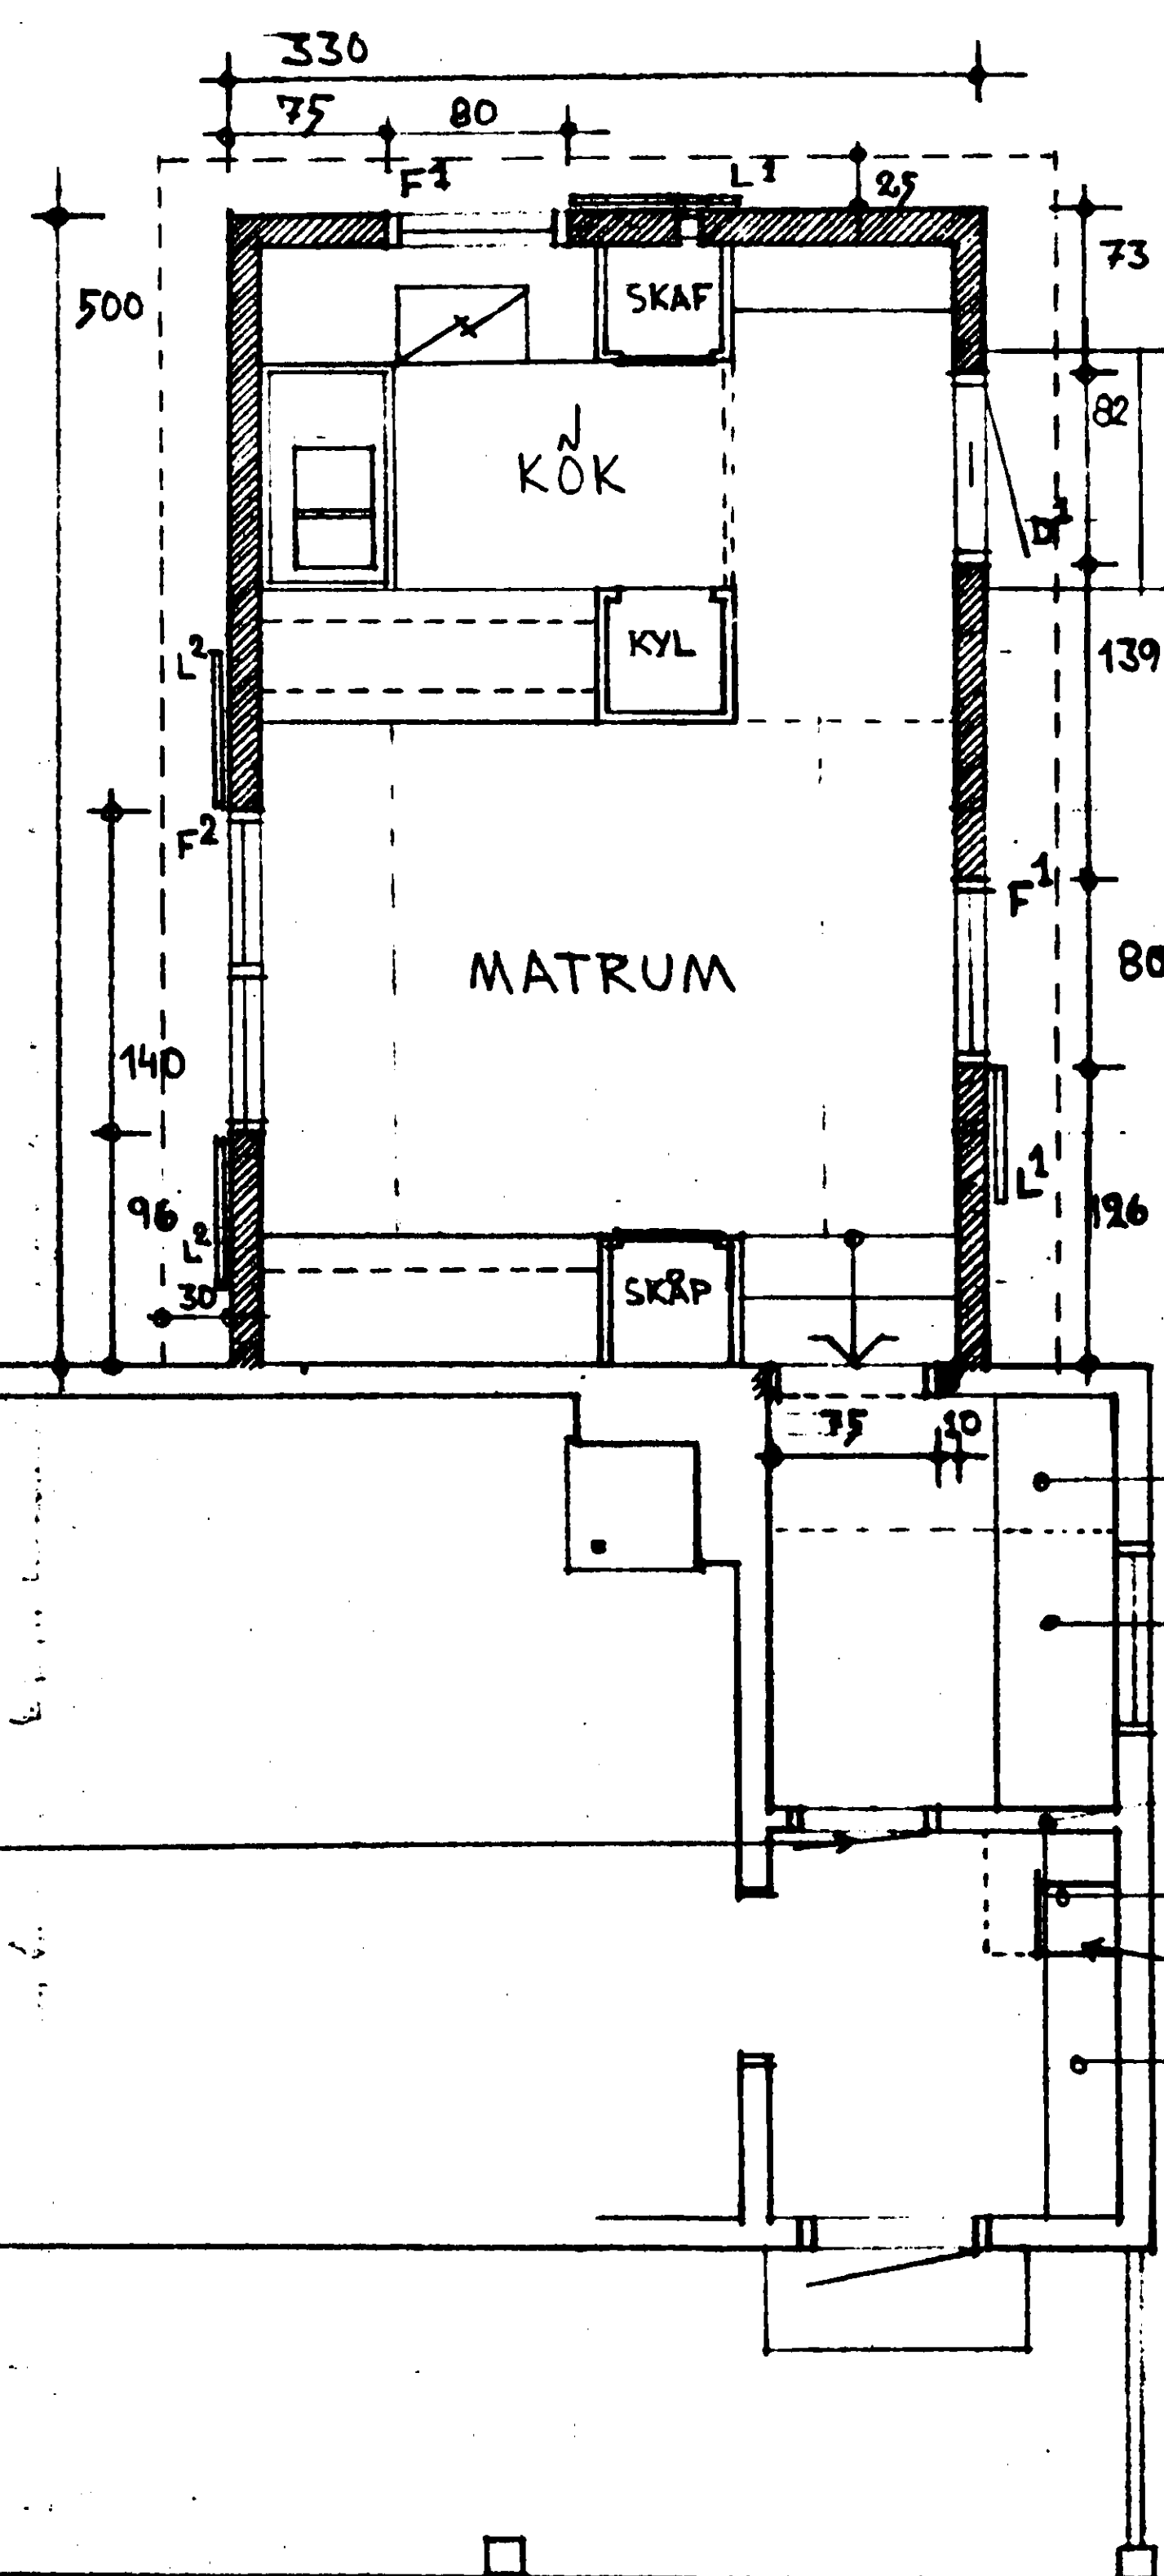

PLAN

SNICKERIER: 118986

FÖNSTER:

2 ST F¹

1 ST F²

DÖRRAR:

1 ST D¹

LUCKOR:

2 ST L¹

2 ST L²

Byggnadslov beviljat med i beslutet
angivna villkor
Datum 1 Dnr
VÄDDÖ BYGGNADSNÄMND

GOLV, VÄGGAR OCH TAK
LIKA UTFÖRANDE SOM STUGAN
I ÖVRIGT.

SKAF, DISK RIVES

TRAKTBÄNK ÖVER BEF. SKIVA UTGÅRD

VÄGG RIVES

SKÄP RIVES

NYTT ELSKÄP

KAPPHYLLA KOMPL. MED NY. BEF

Ändrad den: 23-3-65

LERVIK 1²⁰
TILLBYGGNAD

PLAN OCH SEKTION

Stockholm den 27-10-64 Skala 1:50

1-3-65

Bo Grefberg

Arkitekt S&A

Dit. nr 1 64