
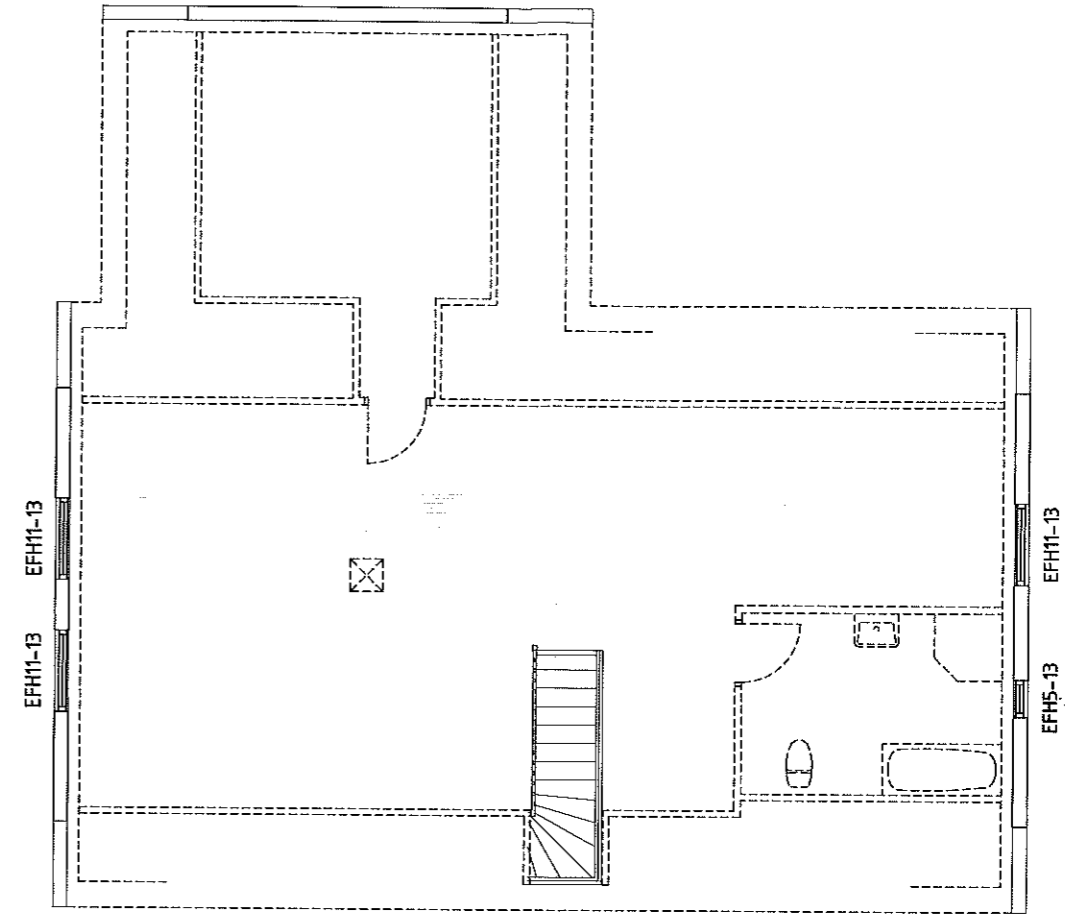


Denna ritning tillhör Smålandsvillan. Den får ej användas av tredje person. Överträdelse beivras.

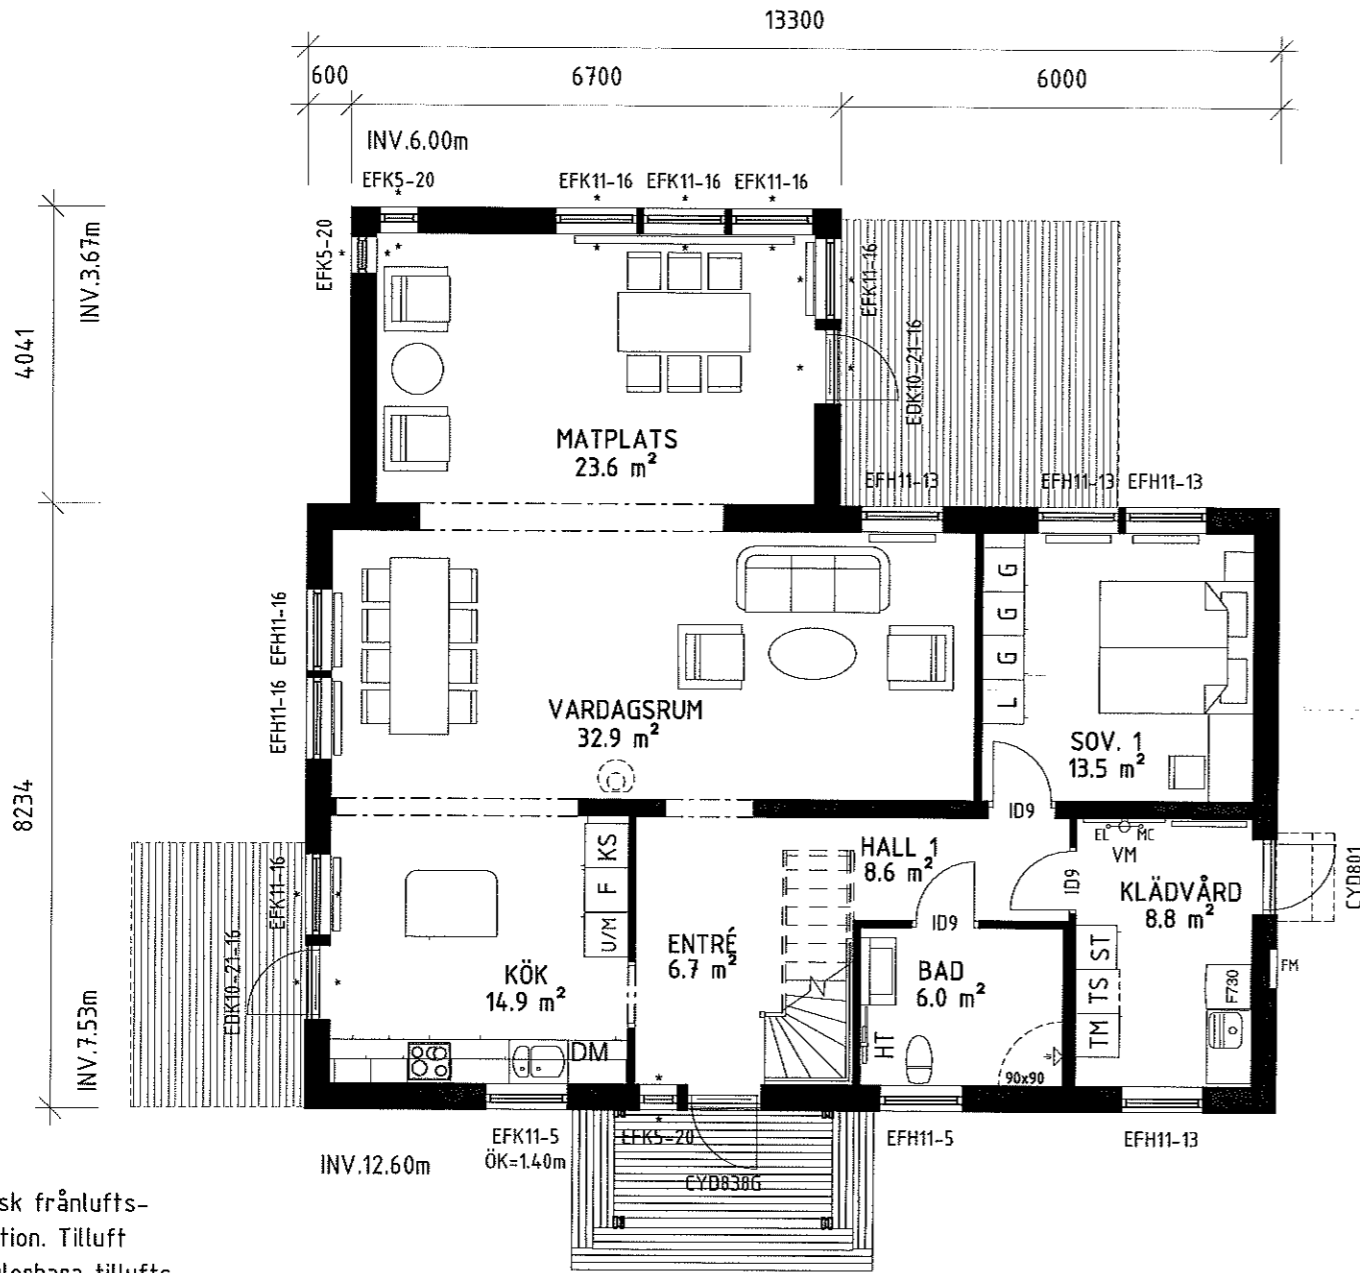

INREDNINGSBAR ÖVERVÅNING

FVP

Mekanisk frånlufts-ventilation. Tilluft via reglerbara tilluftsventiler Fresh TL95F i yttervägg. Utvunnen energi värmer tappvarmvatten och värmevatten.


Vid framtida inredning av övervåning kan brandskydd av hus och eventuell sidobyggnad påverkas.

Inklädnad för VA och Ventilation kan förekomma.

ENTRÉVÅNING

BFS2016:13-BBR24

BYGGLOVSHANDLING

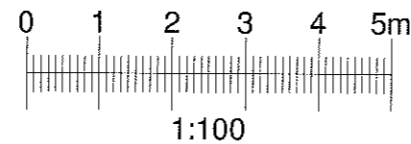

Boarea (BOA)	Plan 1 BOA 119.5 m ²
Bruttoarea (BTA)	Plan 1 BTA 136.6 m ²

Smålands Villan

574 85 VETLANDA
Tel: 010-434 10 00

RITAD / KONSTR AV: JRN
DATUM: 2018-08-29

AVTALS NR: 607004
SKALA: 1 : 100

BET	ANT	ÄNDRINGEN AVSER	DATUM	SIGN
		CHRISTIAN NILSSON & CHANIDA BOONIERD		
		PLANER		
		NYBYGGNAD Å FAST. TANUM 1:115		
		TANUM KOMMUN		
		HUSTYP: 1324 NYBRO 45° RTV	RITNINGSNR: 01	ÄNDR BET

Lev. Dekl.: i88TIG
Uppvärmning: VP
Ventilation: FVP

- TRÄ
- SPALJE
- * = HÄRDAT GLAS
- EFK/AFK = EJ ÖPPNINGSBART FÖNSTER
- BARRIÄR
- =VATTENMÄTARE
- EFH/AFH = ÖPPNINGSBART FÖNSTER
- SYNLIG BALK