



Denna ritning tillhör Smålandsvillan. Den får ej användas av tredje person. Överträdelse beivras.

Dokument tillhör beslut D424 Bygglövsbildare Sasan Haajikhani, 2018-11-12, BYGG.2018.2024

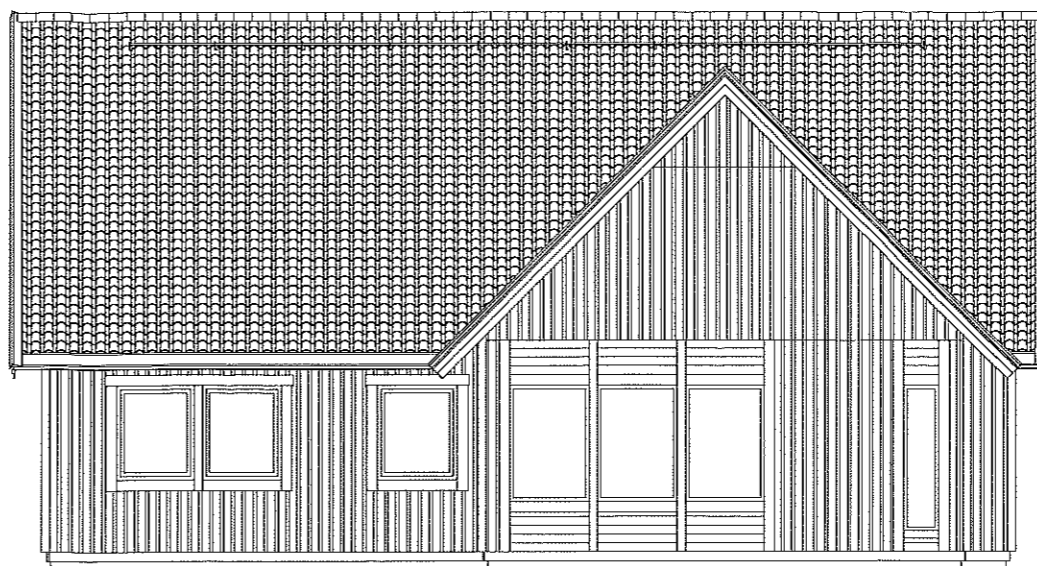

FASAD ÅT NORDVÄST

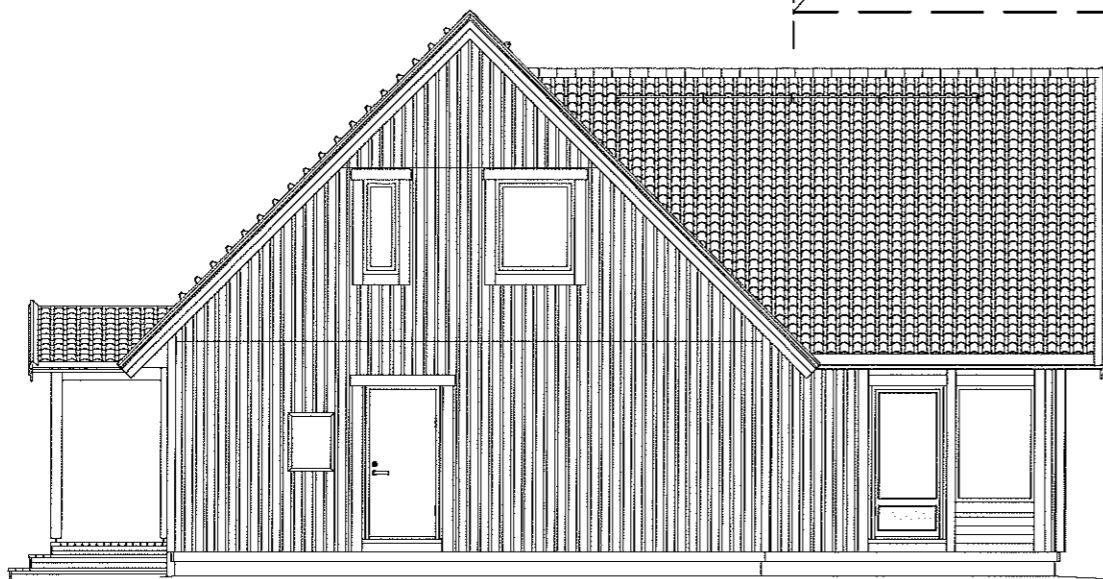

FASAD ÅT NORDÖST


Ev. stödmur (trappa & räcke) & markanpassning ingår ej i Smålandsvillan AB:s åtagande

TOMTGRÄNS	BEFINTLIG MARK
	FÖRESLAGEN MARK
	GATA



BFS2016:13-BBR24

### BYGGLOVSHANDLING



**Smålandsvillan**

574 85 VETLANDA  
Tel: 010-434 10 00

RITAD / KONSTR AV JRN	AVTALSNR 607004
DATUM 2018-08-29	SKALA 1 : 100

BET	ANT	ÄNDRINGEN AVSER	DATUM	SIGN
		CHRISTIAN NILSSON & CHANIDA BOONIERD		
		FASADER		
		NYBYGGNAD Å FAST. TANUM 1:115		
		TANUM KOMMUN		
		HUSTYP 1324 NYBRO 45° RTV	RITNINGSNR 03	ÄNDR BET


Z:\Huvudritning\AVTAL-18\607004\Huvudritning\607004\_Nybro RTV.rvt

2018-08-30 08:32:46


Arkiv: 2018-10-12 Ärende: BYGG.2018.2024 Handling: 1038741

Denna ritning tillhör Smålandsvillan. Den får ej användas av tredje person. Överträdelse beivras.

Dokument tillhör beslut D424 Bygglöshandläggare Sasan Hajjikhani, 2018-11-12, BYGG.2018.2024

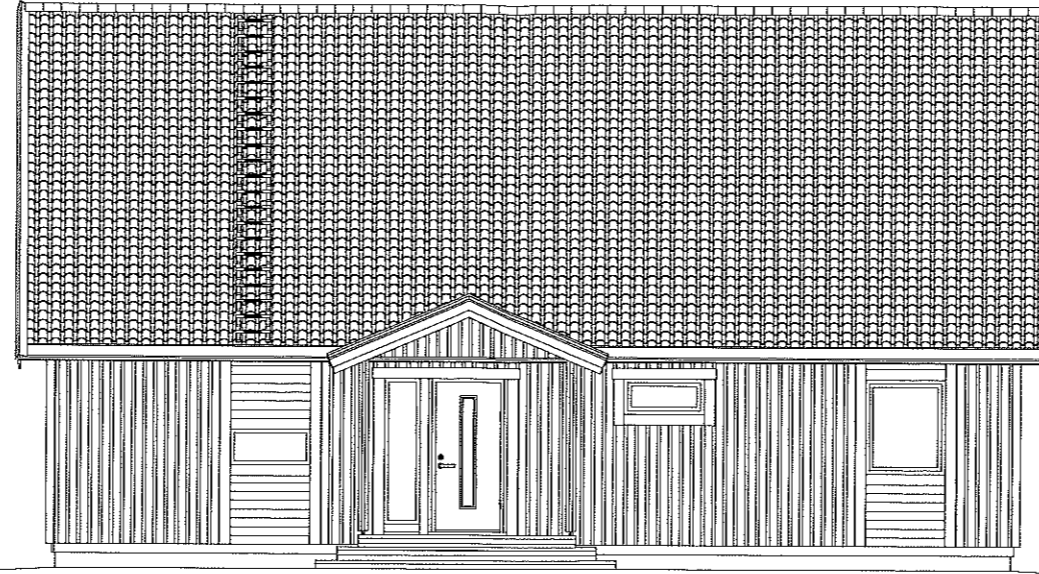


FASAD ÅT SYDOST

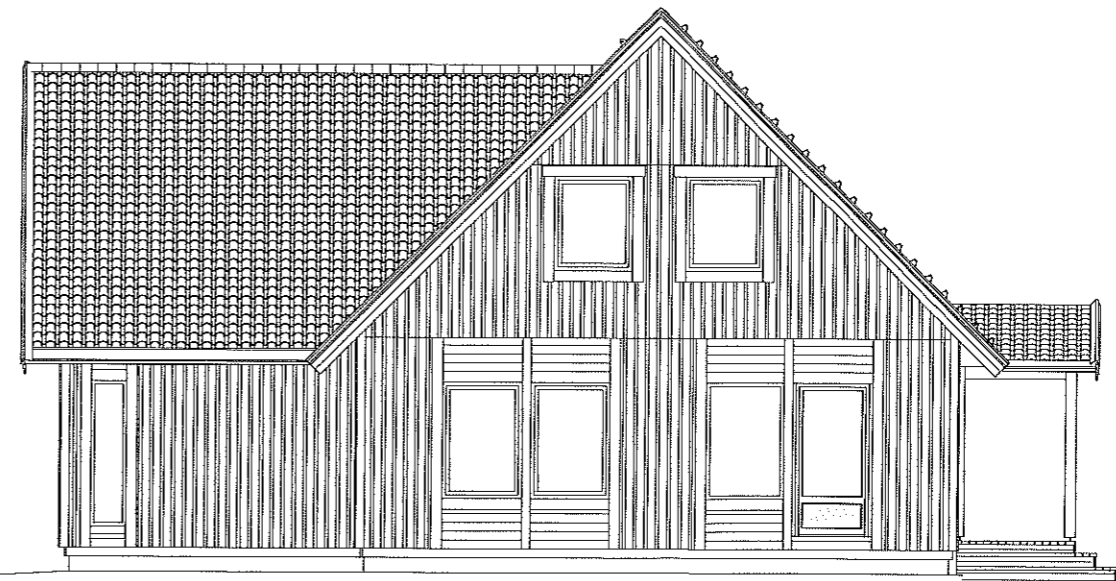

FASAD ÅT SYDVÄST


Ev. stödmur (trappa & räcke) & markanpassning ingår ej i Smålandsvillan AB:s åtagande

TOMTGRÄNS	BEFINTLIG MARK
	FÖRESLAGEN MARK
	GATA

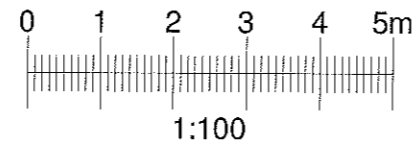

BFS2016:13-BBR24

## BYGGLOVSHANDLING

 <b>Smålands Villan</b> 574 85 VETLANDA Tel: 010-434 10 00		BET		ANT	ÄNDRINGEN AVSER	DATUM	SIGN
		CHRISTIAN NILSSON & CHANIDA BOONIERD		FASADER		NYBYGGNAD Å FAST. TANUM 1:115	
RITAD / KONSTR AV JRN	AVTALSNR 607004	HUSTYP 1324 NYBRO 45° RTV	RITNINGSNR 02	ÄNDR BET			
DATUM 2018-08-29	SKALA 1 : 100						

Z:\Huvudritning\AVTAL-18\607004\Huvudritning\607004 Nybro RTV.rvt

2018-08-30 08:32:46

Arkiv: 2018-10-12 Ärende: BYGG.2018.2024 Handling: 1038741