


Plan ritning.
Skala 1:50

Sikan 5:26

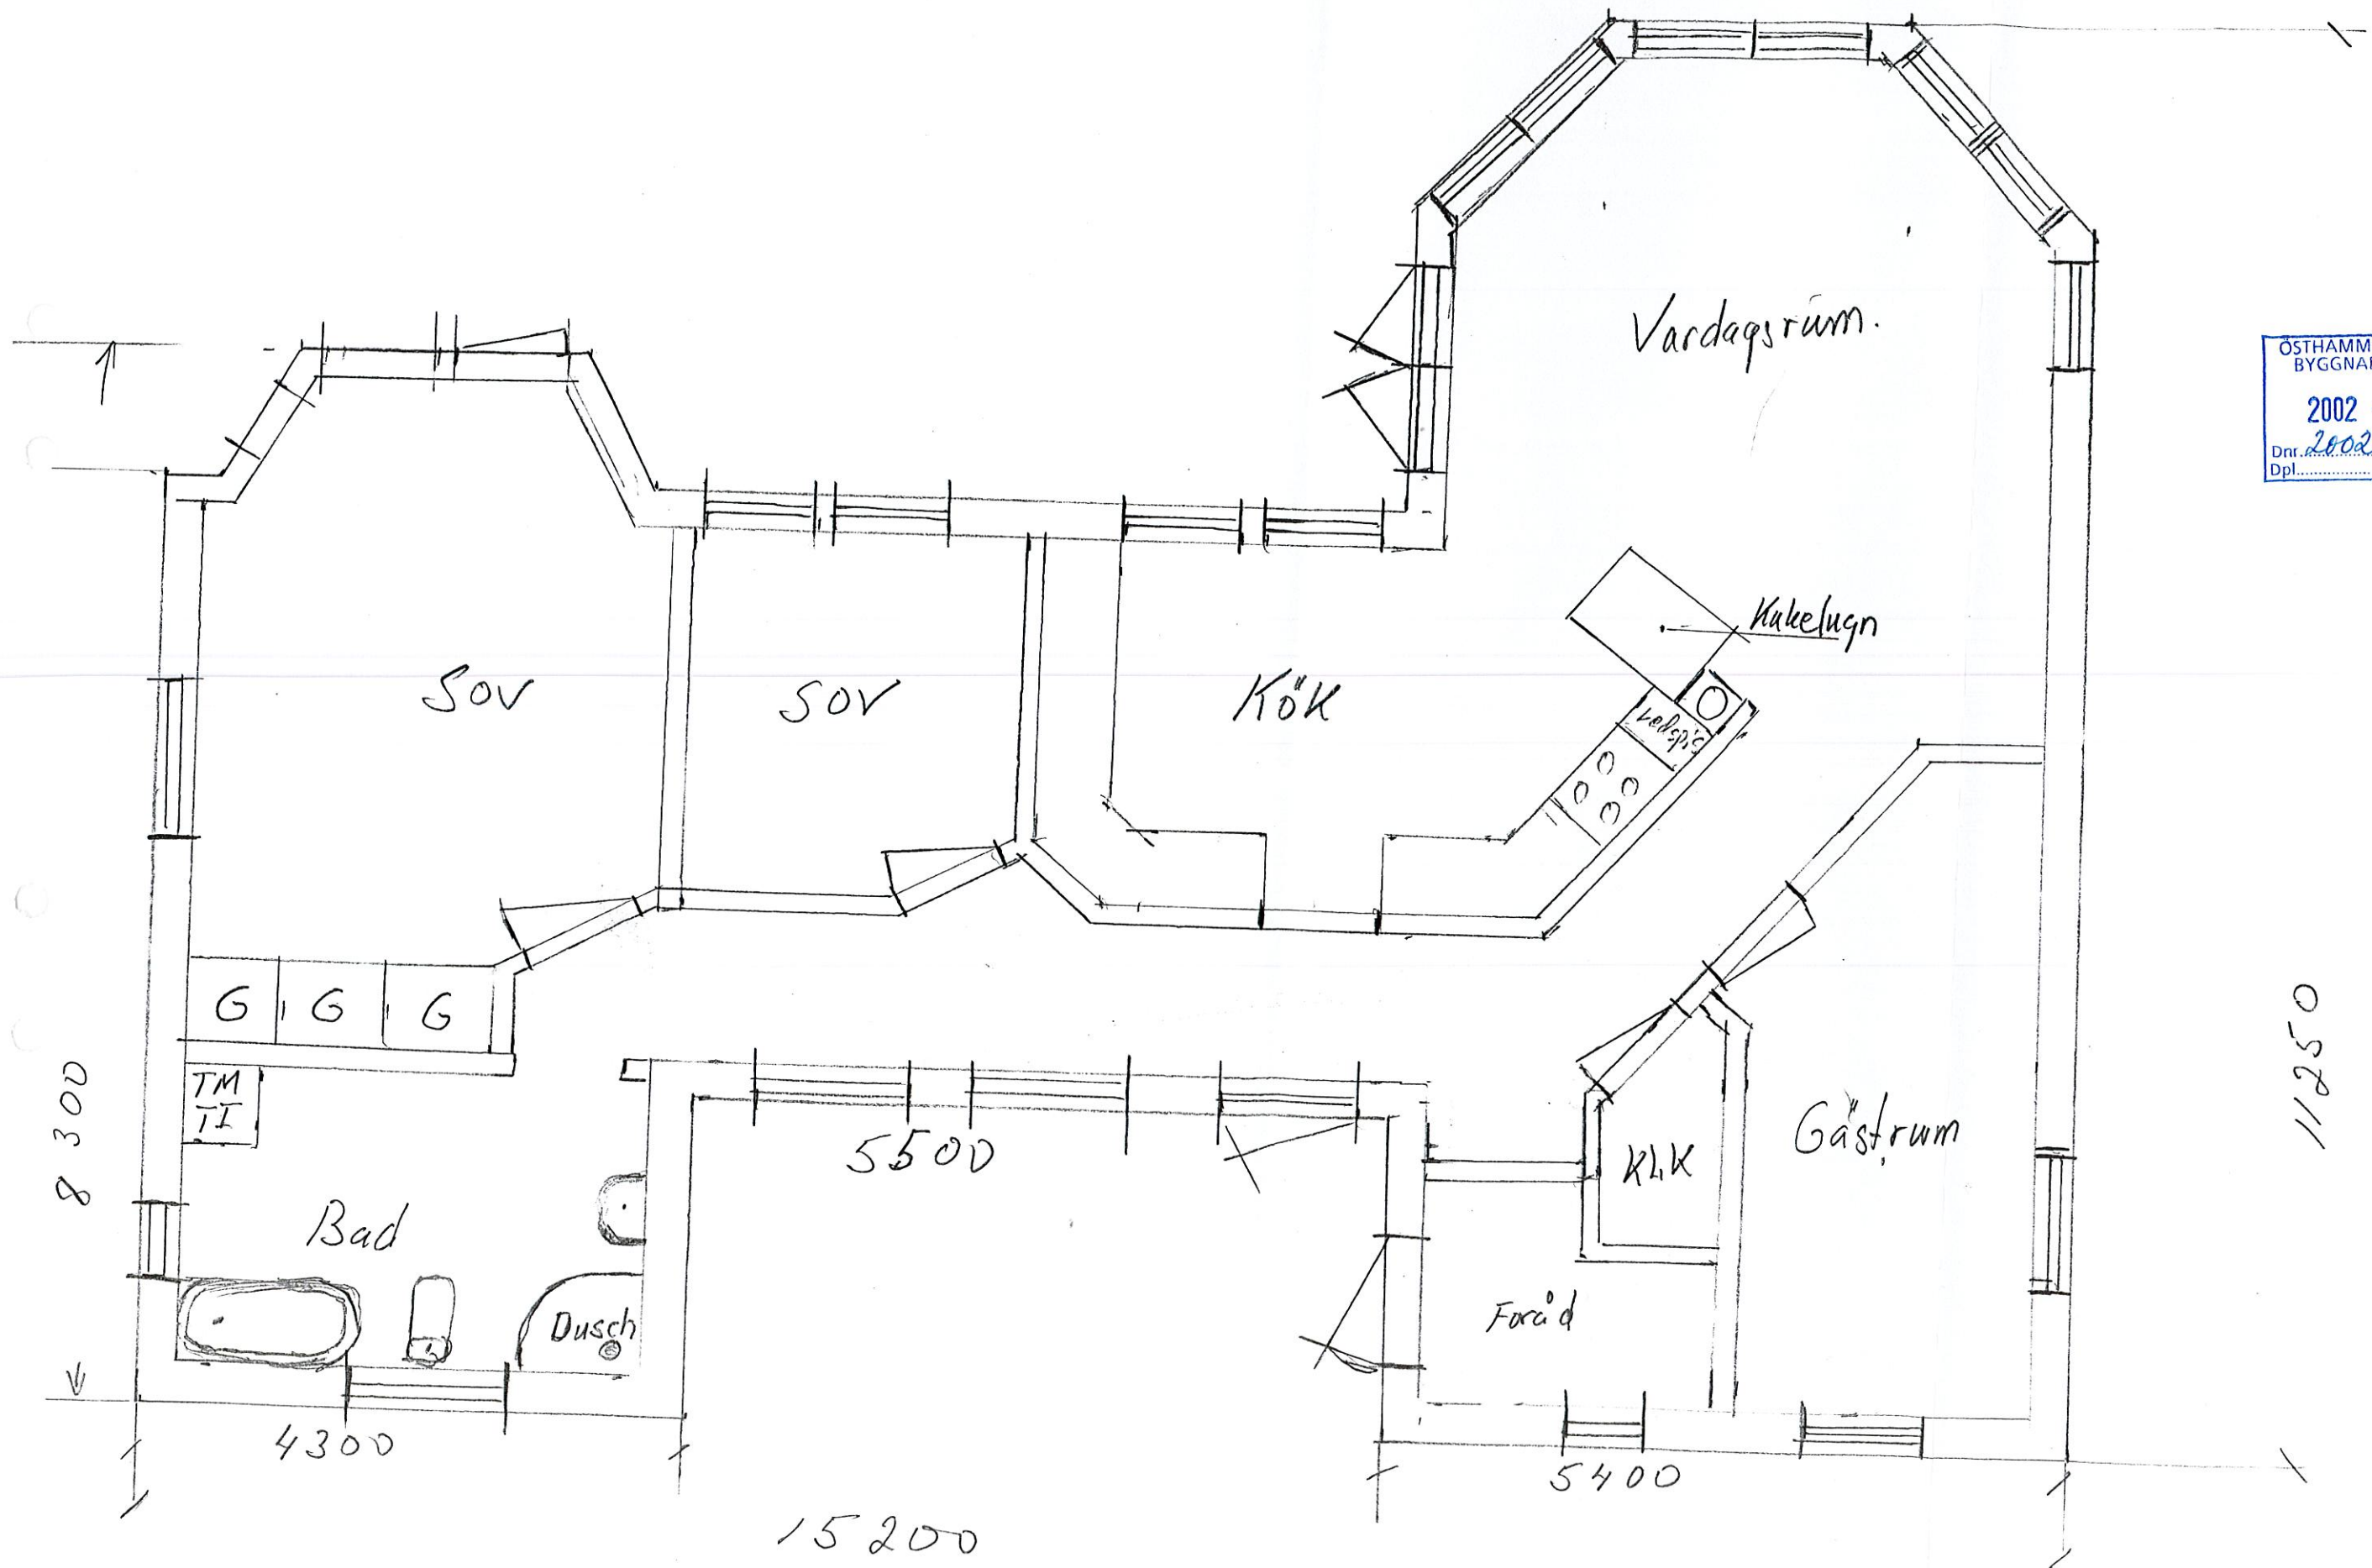

ÖSTHAMMARS KOMMUN
BYGGNADSNÄMNDEN
2002-10-16
Dnr. 2002BN167
Dpl.