

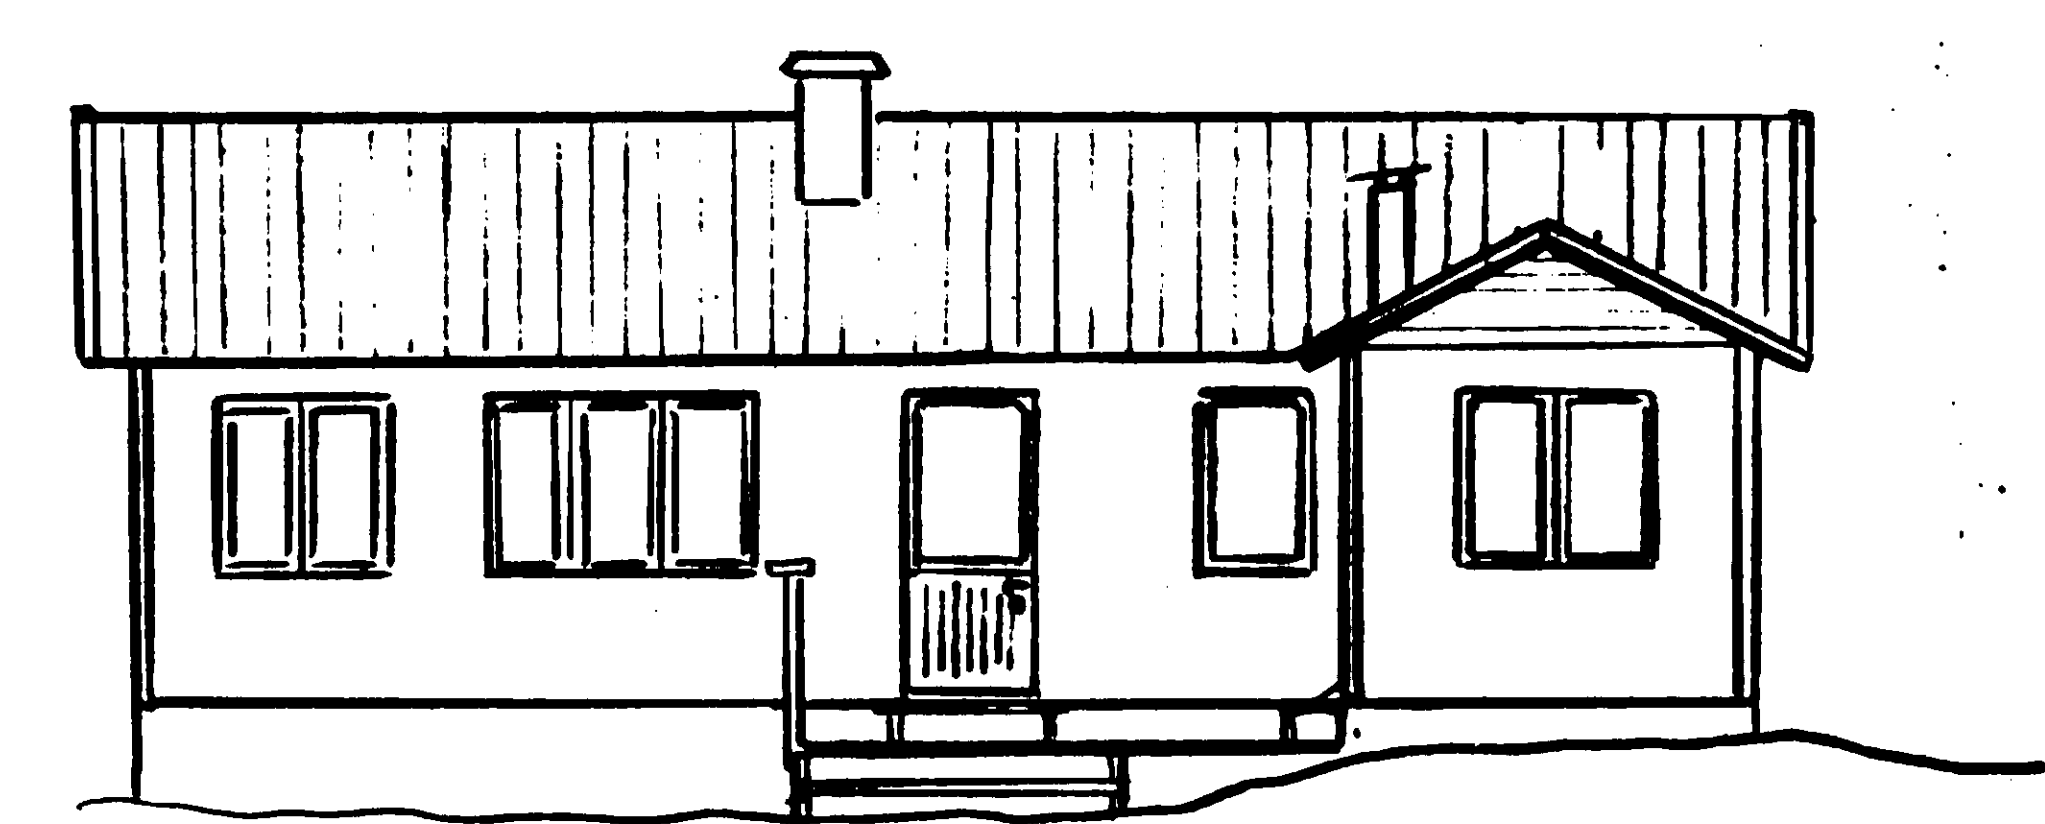


282198


NORRTÄLLE KOMMUN
Byggnadsnämnden
1989-01-11 / 108/
DIREKTOR: [blank] HÄRLEDADETTORNING
08/1146 086.334

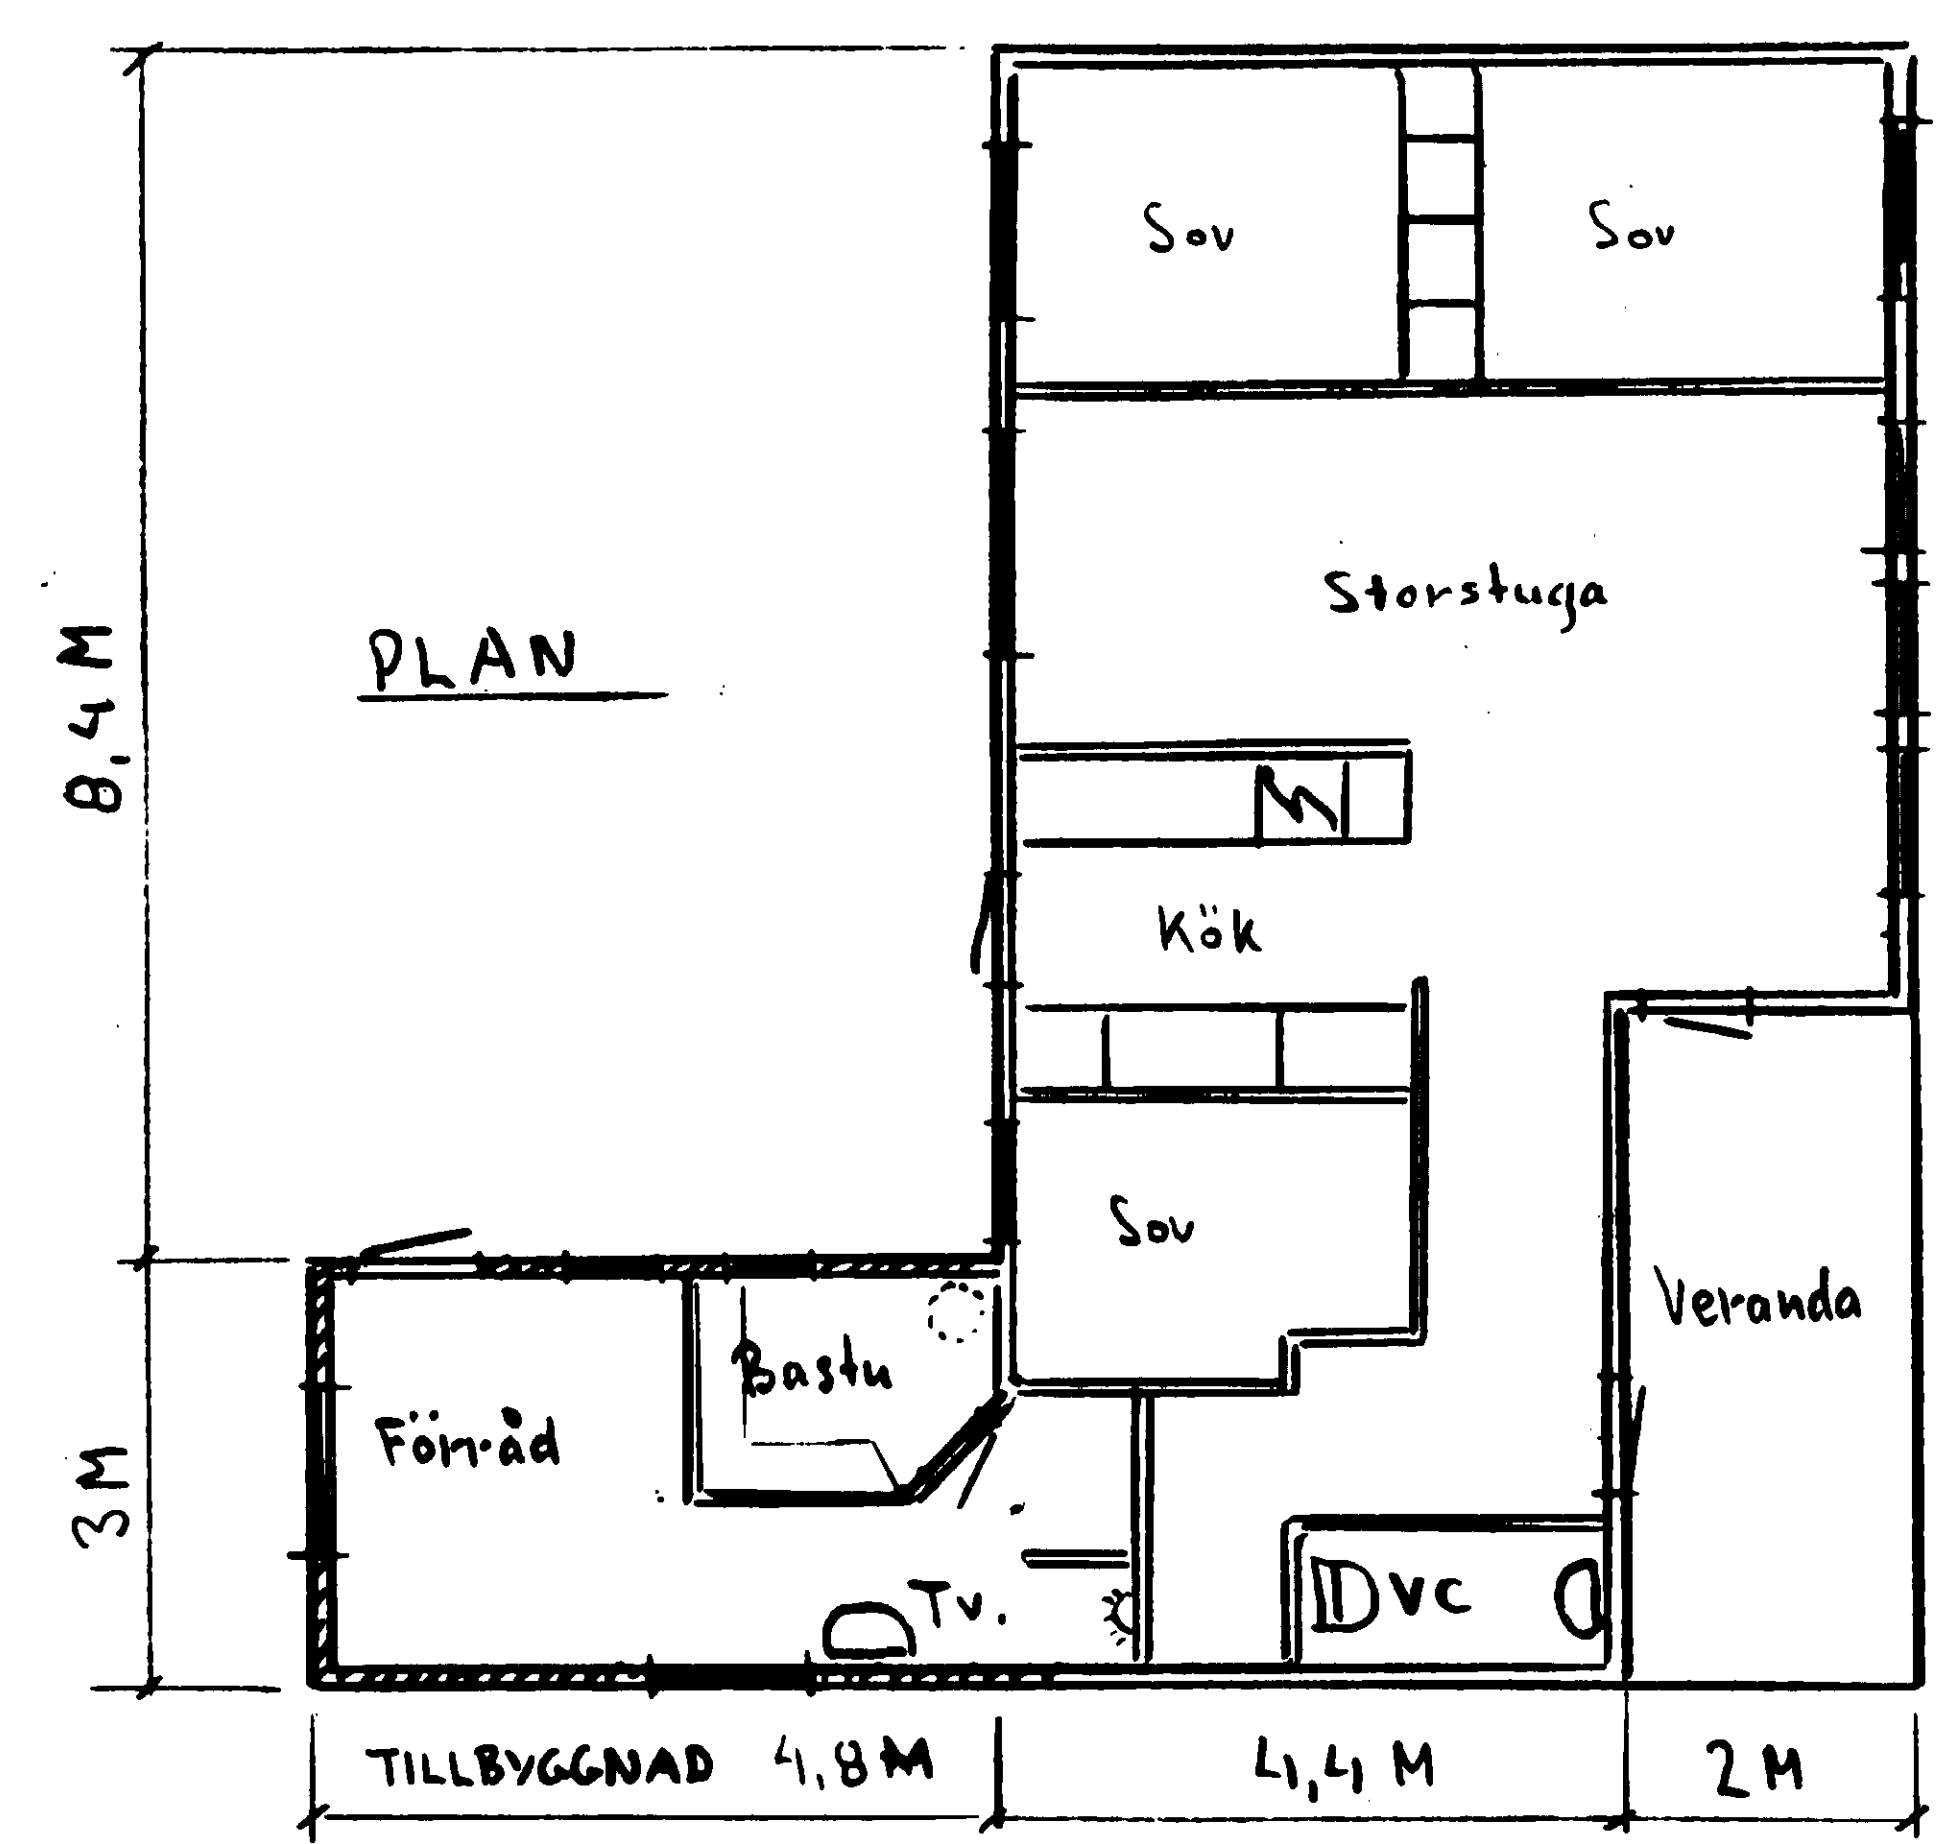


FASAD MOT NO

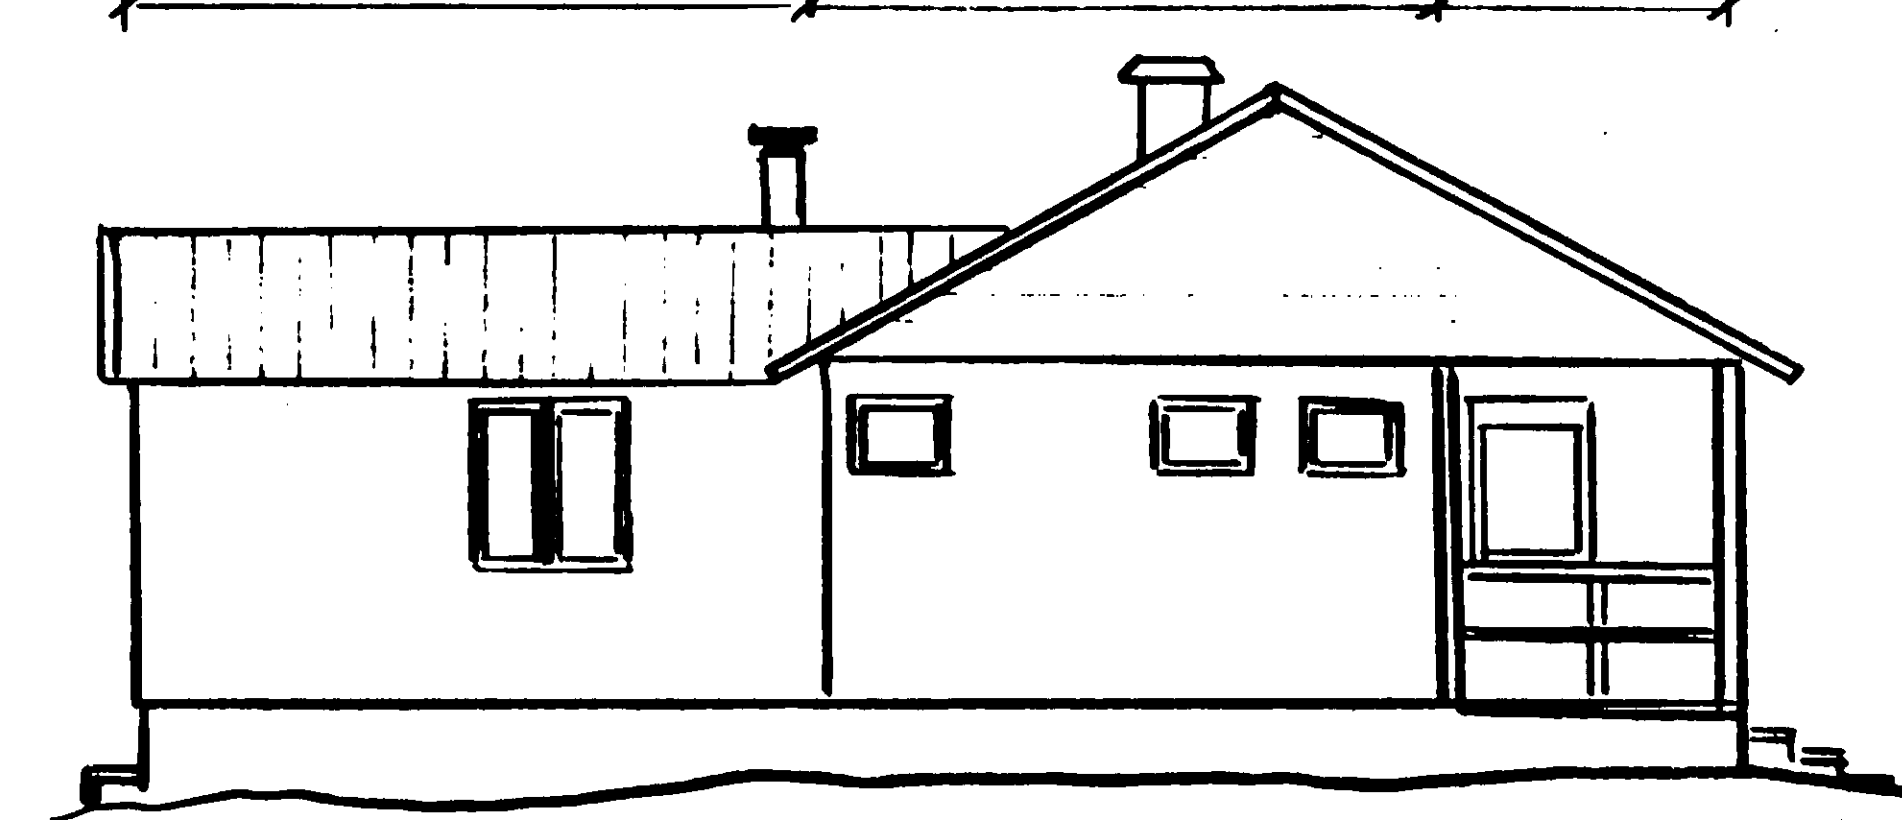

FASAD MOT NV

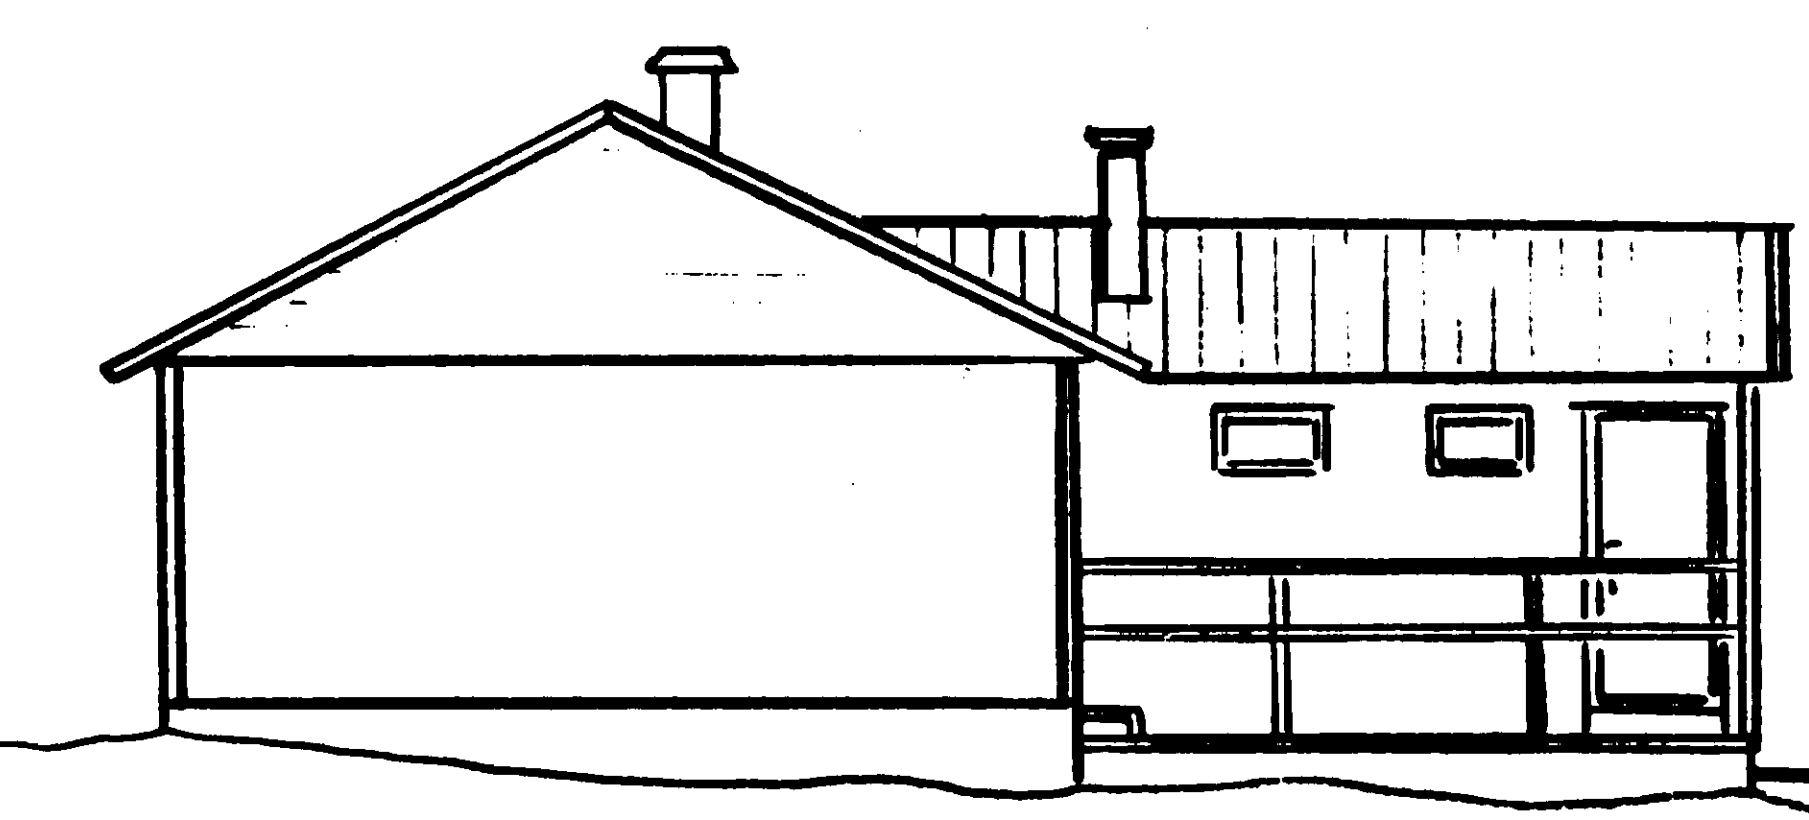

FASAD MOT SO

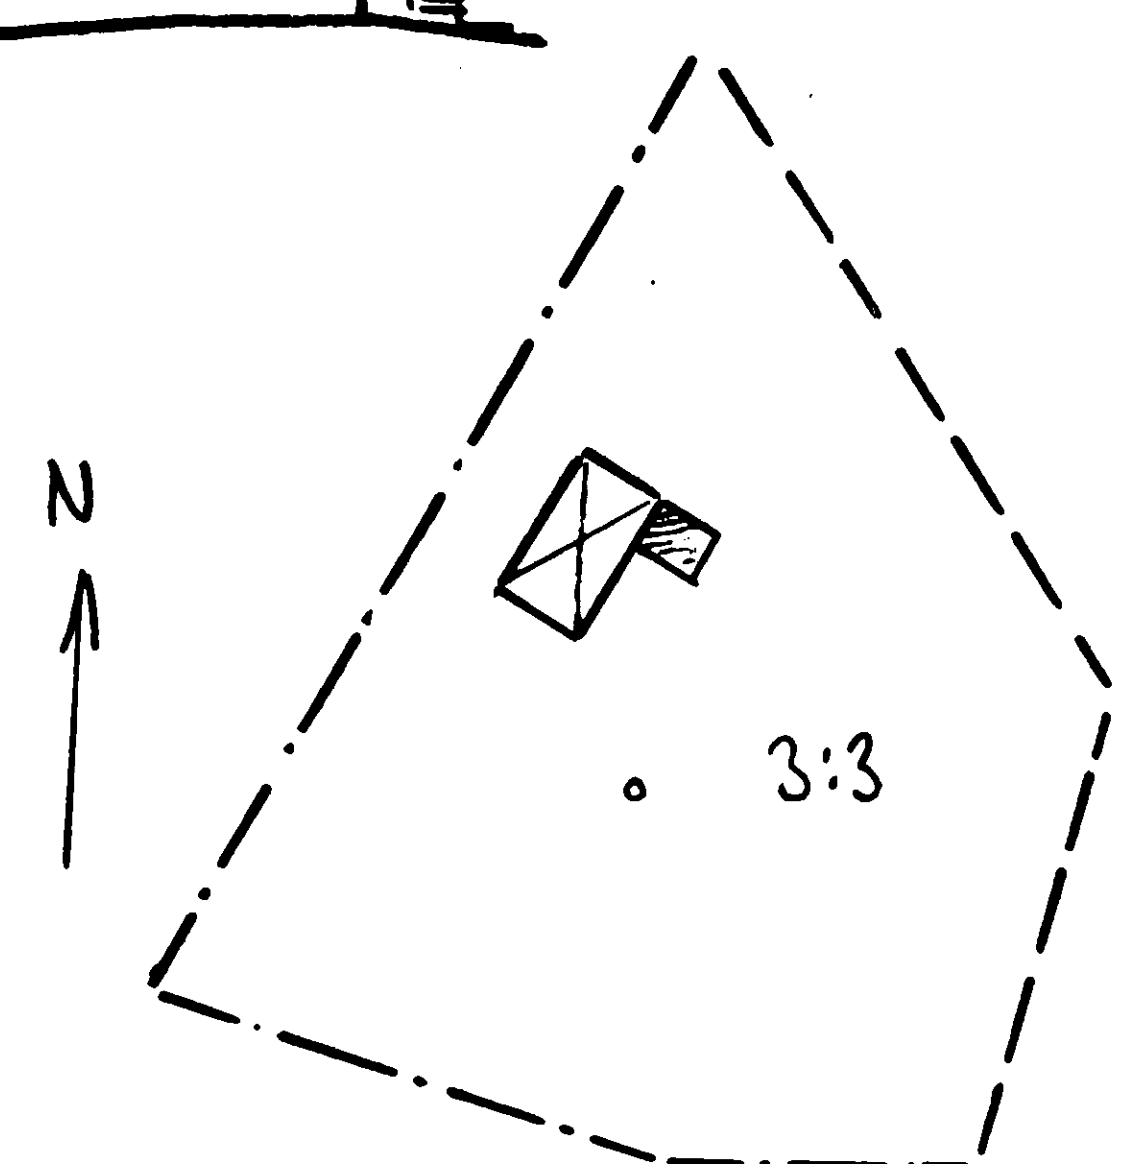

Beviljat bygglov omfattar ej vatten- och avloppsinstallation. Sådant arbete skall göras hos miljö- och tekniska nämnden.

Granskad och godkänd
Bygglov beviljat 1989-01-11
Olle Burman
Olle Burman
Arkitekt SAR

FJÄLL 22:3
Tillbyggnad av fritidshus
Skala 1:100 Plan Fasad
Arne Oldmark 08/005601
040103 *Arne Oldmark*

ARKIVA