

Karta

för avstyckning från fastigheten

BERGBY 6:6

i Häverö socken och kommun
av Stockholms län;

Upprättad år 1970 av

Bo Östrik
Distriktslantmätare

Hans Pomer
Ingenjör

Avstyckningsbeskrivning och
Koordinatförteckning
se akten.



Samtliga gränser nyttillkomna.

FASTSTÄLLESEBEVIS
Datum 10 dec. 1970 Paragraf 1366/70
Overtalningsmätaren i länet fastställde i dag
denna förättning.

Lennart Lindberg

Litt	R.nr	Litt	R.nr	Litt	R.nr
Aa	611	Dd	6131	Gb	6151
Ab	612	De	6132	Gc	6152
Ac	613	Ea	6133	Gd	6153
Ba	614	Eb	6134	Ge	6154
Bb	615	Ec	6135	Ha	6155
Bc	616	Ed	6136	Hb	6156
Bd	617	Ee	6137	Hc	6157
Be	618	Ef	6138	Hd	6158
Bf	619	Eg	6139	He	6159
Ca	620	Uh	6140	Hf	6160
Cb	621	Ei	6141	La	6161
Cc	622	Ek	6142	Lb	6162
Cd	623	El	6143	Lc	6163
Ce	624	Fa	6144	Ld	6164
Cf	625	Fb	6145	Ka	6165
Cg	626	Fc	6146	Kb	6166
Ch	627	Fd	6147	La	6167
Da	628	Fe	6148	Lb	6168
Db	629	Ff	6149	Lc	6169
Dc	630	Ga	6150	Ld	6170

Skala 1:2000

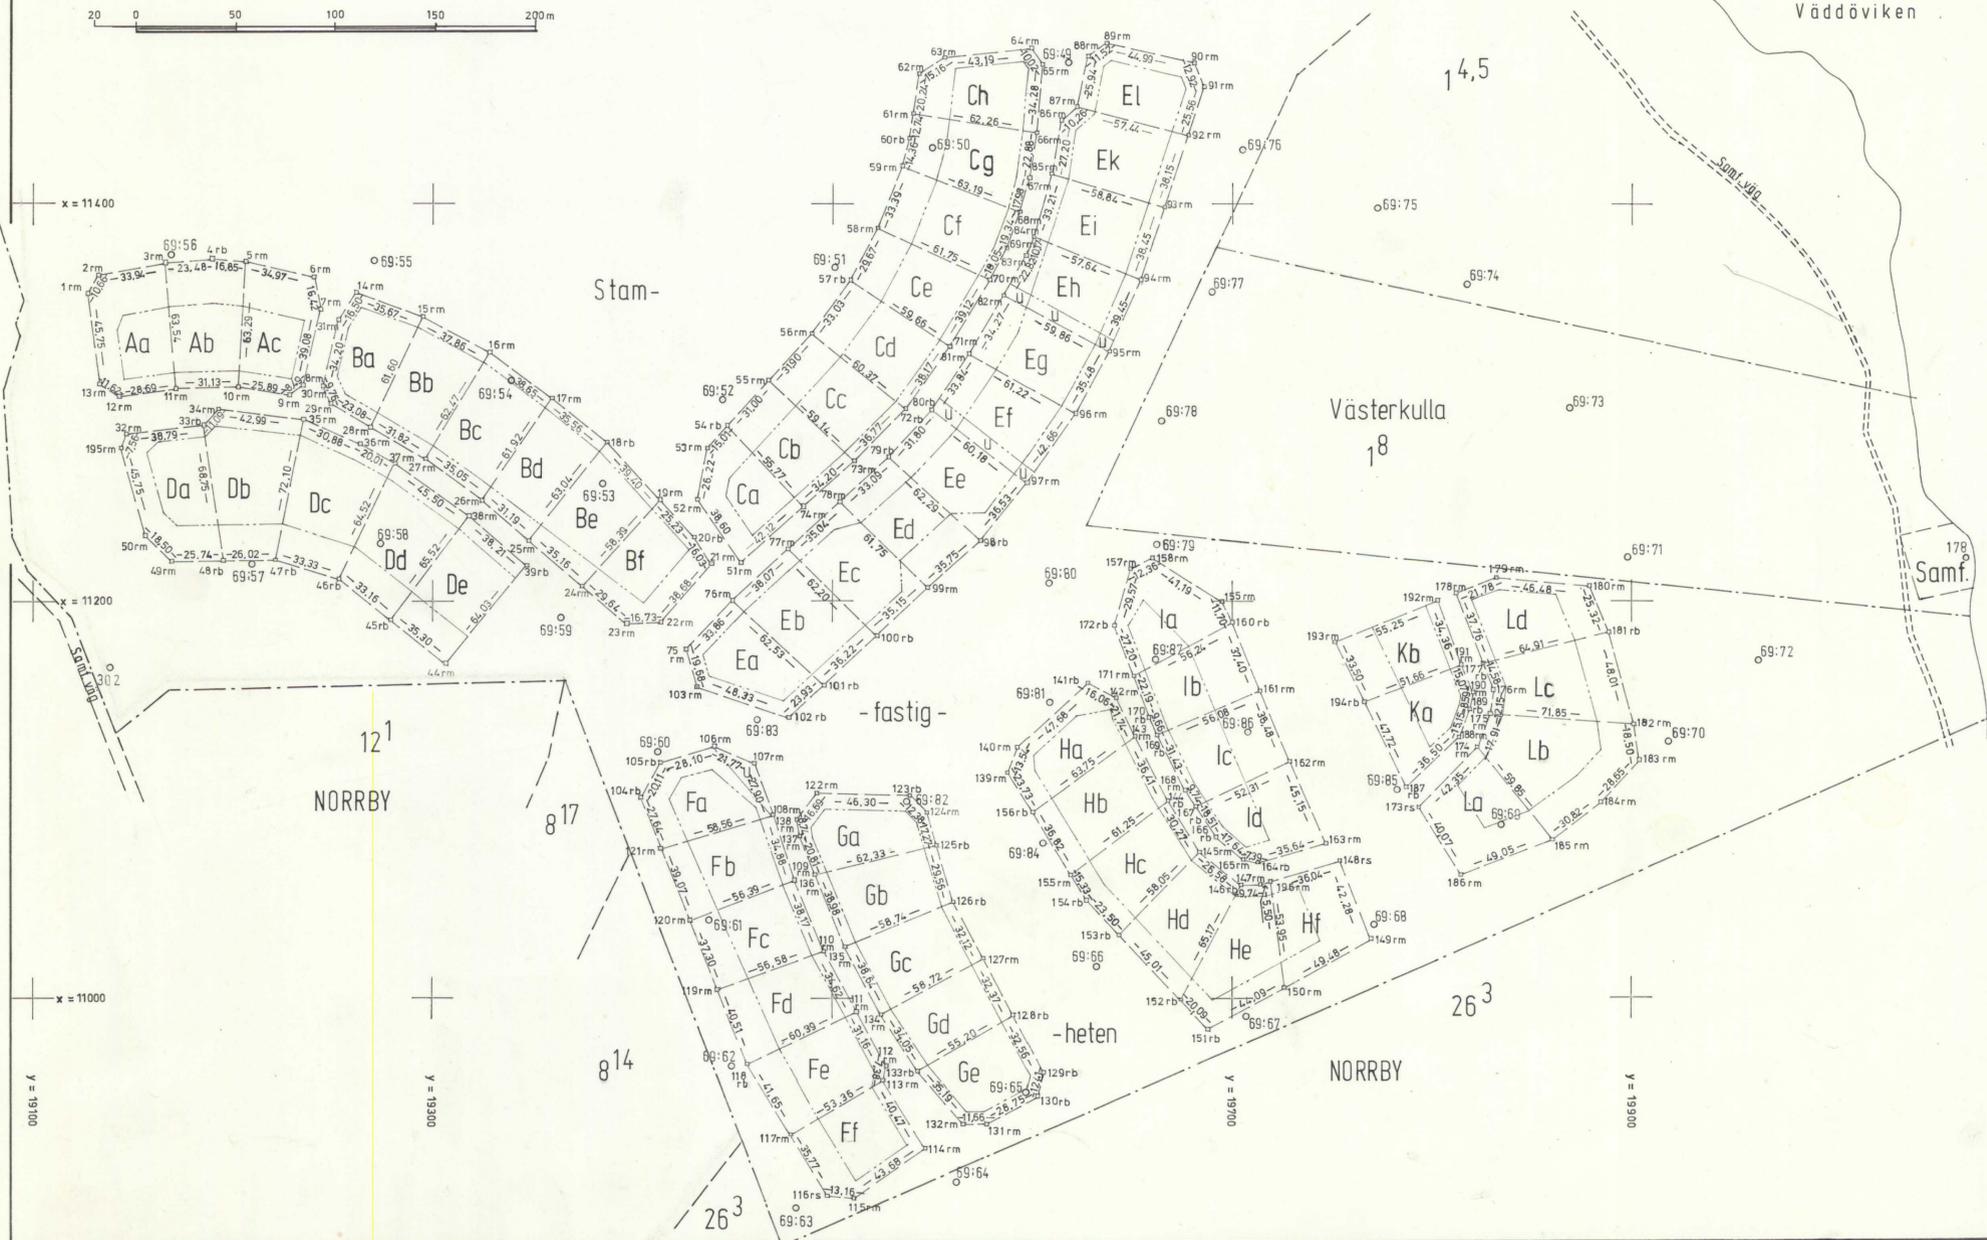 

Dnr: 18/70
Ek. 12932, 17, 18, 27, 28

Häverö 1712