


SKALA 1:100

VÄGGKONSTR.
22x145 ytterpanel
28x70 spikregel
vindpapp
45x170 regel
170+45 isolering
45x45 regel
ångspärr
12 osb
13 gips

TAKKONSTR.
Takpanna
25x38 bärläkt
25x38 ströläkt
underlagspapp
45x45 luftspalt
vintät papp
45x220 överram
220+45 isolering
45x45 regel
ångspärr
28x70 spikregel
13 panel

SEKTION A/A

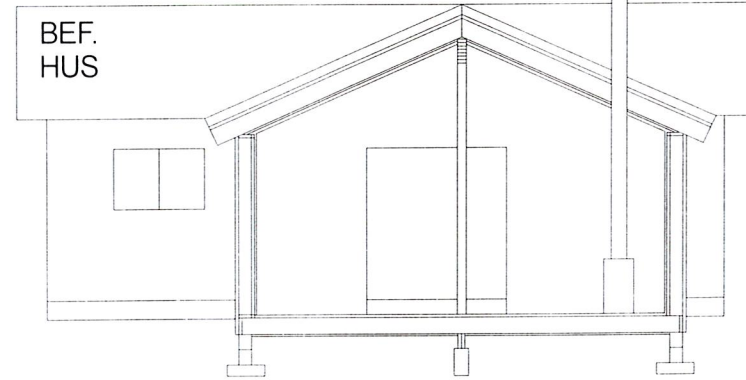

GOLVKONSTR.
14 parkett
22 spånplatta
Ångspärr
45x220 golvregel
220 isolering
6 trossbottenskiva
2x45x195 Bärlina

Ritn.nummer	Börstils Bygghandel AB
	PLANRITNING
	MARIA