




## Nybyggnadskarta

Ärendenr. 2024/68

Datum: 2024-05-17

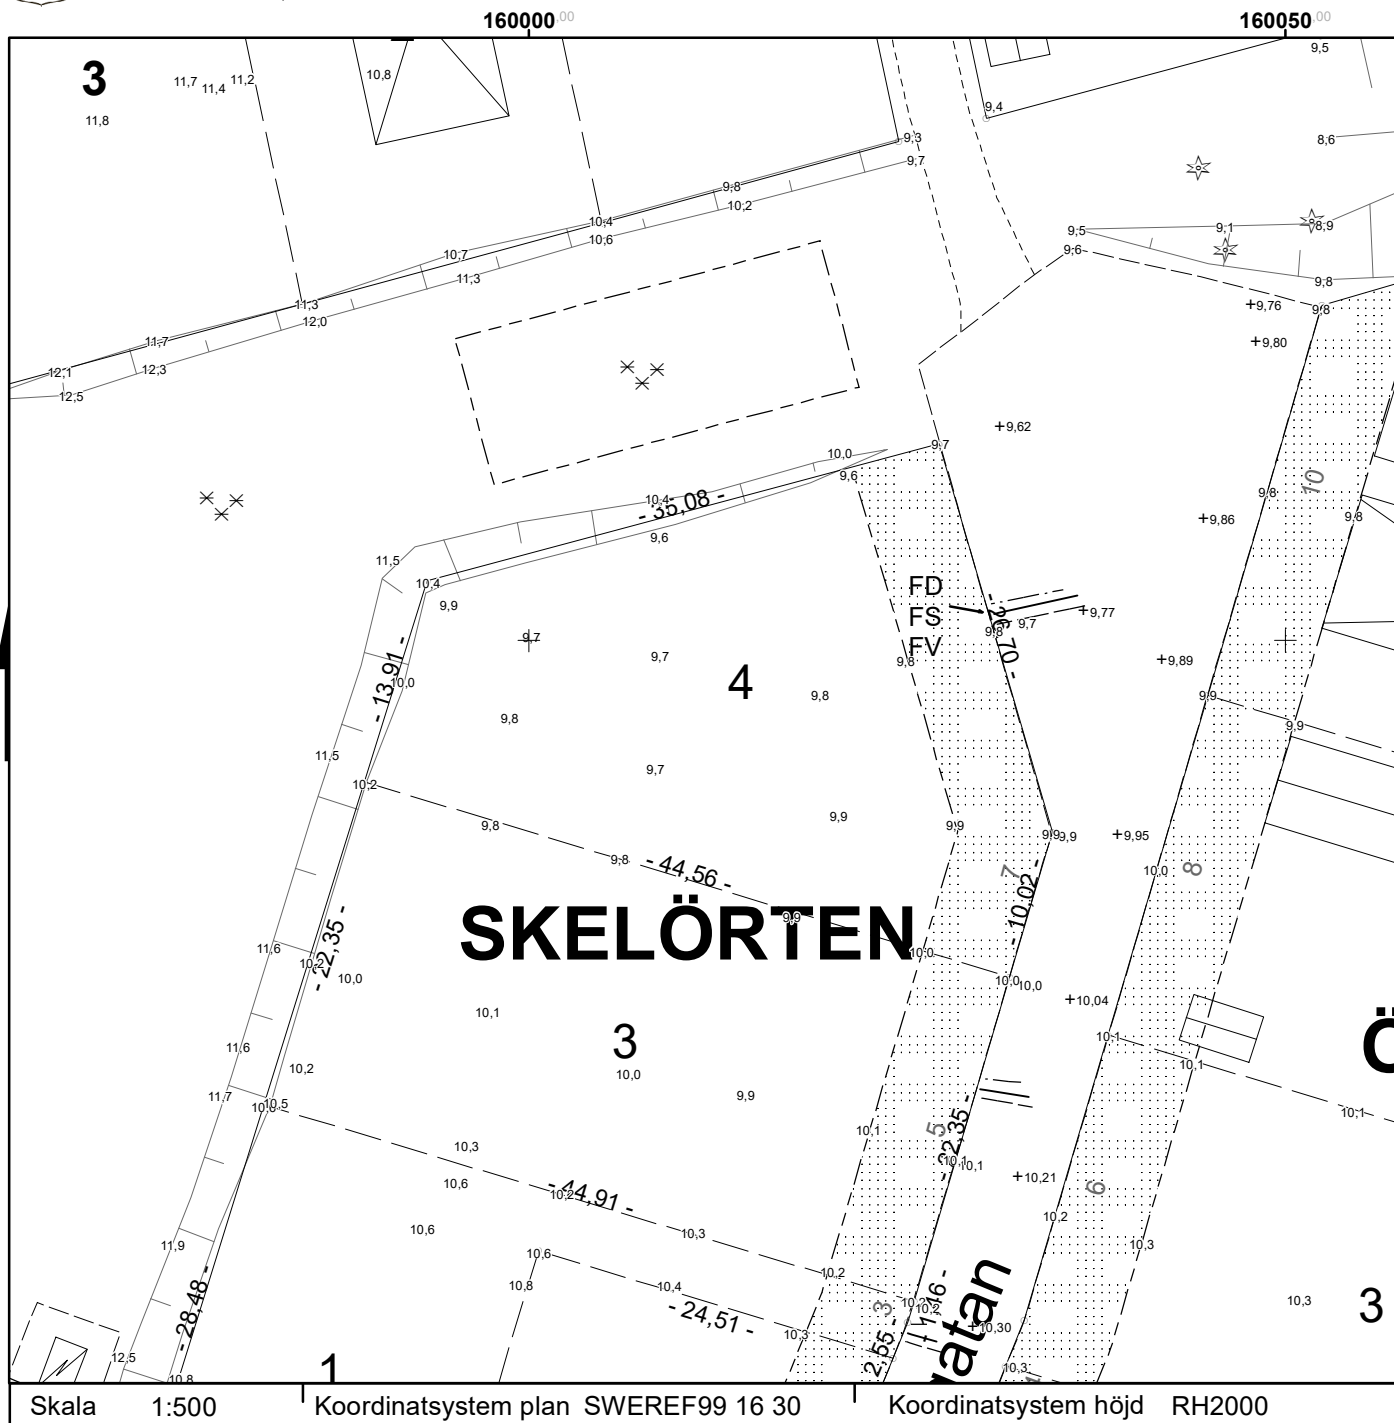

|           |             |                              |
|-----------|-------------|------------------------------|
| Fastighet | Skelörten 4 |                              |
| Adress    | Örtgatan 7  | Areal<br>1000 m <sup>2</sup> |

|   |            |
|---|------------|
| Planer och bestämmelser   | Datum      |
| Fastighetens bildande el. reg.                                                                                              | 2021-08-04 |
| Detaljplan laga kraft el. beslut                                                                                            | 2014-11-24 |
| Planbestämmelser: B II , e <sub>1</sub>  |            |
| Teckenförklaring bestämmelser, se bilaga                                                                                    |            |

|              |                                          |                  |
|--------------|------------------------------------------|------------------|
| 0,0 Markhöjd | +0,0 Gatuhöjd                            | SH0,0 Sockelhöjd |
| .....        | Område som ej får bebyggas               |                  |
| + + + +      | Område som endast får bebyggas med uthus |                  |

|                                          |                             |                                         |                                             |                                     |
|------------------------------------------|-----------------------------|-----------------------------------------|---------------------------------------------|-------------------------------------|
| Vatten- och avloppsledningar             |                             |                                         | Planerad                                    | <input type="checkbox"/>            |
|                                          |                             |                                         | Befintlig                                   | <input checked="" type="checkbox"/> |
| Vattengångens höjd<br>i förbindelsepunkt | Spillvatten                 | +7,9                                    |                                             |                                     |
|                                          | Dagvatten                   | +8,5                                    |                                             |                                     |
|                                          | Vatten                      | +7,9                                    |                                             |                                     |
| Vattentryck                              | Lägsta                      | 46                                      | Högsta                                      | 53 m H <sub>2</sub> O               |
| Uppdämningshöjd                          | +8,5                        |                                         |                                             |                                     |
| Dagvatten till LOD                       | Ja <input type="checkbox"/> | Nej <input checked="" type="checkbox"/> | Fördröjd dagvatten <input type="checkbox"/> |                                     |
| Spillvatten till LTA                     | Ja <input type="checkbox"/> | Nej <input checked="" type="checkbox"/> |                                             |                                     |

|                                       |
|---------------------------------------|
| VA-underskrift                        |
| Samuel Hermelin                       |
| Samhällsbyggnadsenheten, Kart och Mät |
| Torbjörn Karlsson                     |

|                 | Datum | Höjd | Avseende | Sign |
|-----------------|-------|------|----------|------|
| Bygglov         |       |      |          |      |
| Utstakning      |       |      |          |      |
| Kontrollmätning |       |      |          |      |