


# Markägarintyg


Jag, Mikael Rein, ägare av Ränka 11:1 ger mitt medgivande till Josef Manninger, ägare till Ränka 2:39, att på plats angiven på bilagd karta anlägga en infiltrationsanläggning. Rätten sträcker sig till dess att anläggningen döms ut av Norrtälje kommun.

Detta dokument finns i tre exemplar: 1 till Mikael Rein, 1 till Josef Manninger och 1 till ansökan Norrtälje kommun


Ort och Datum:

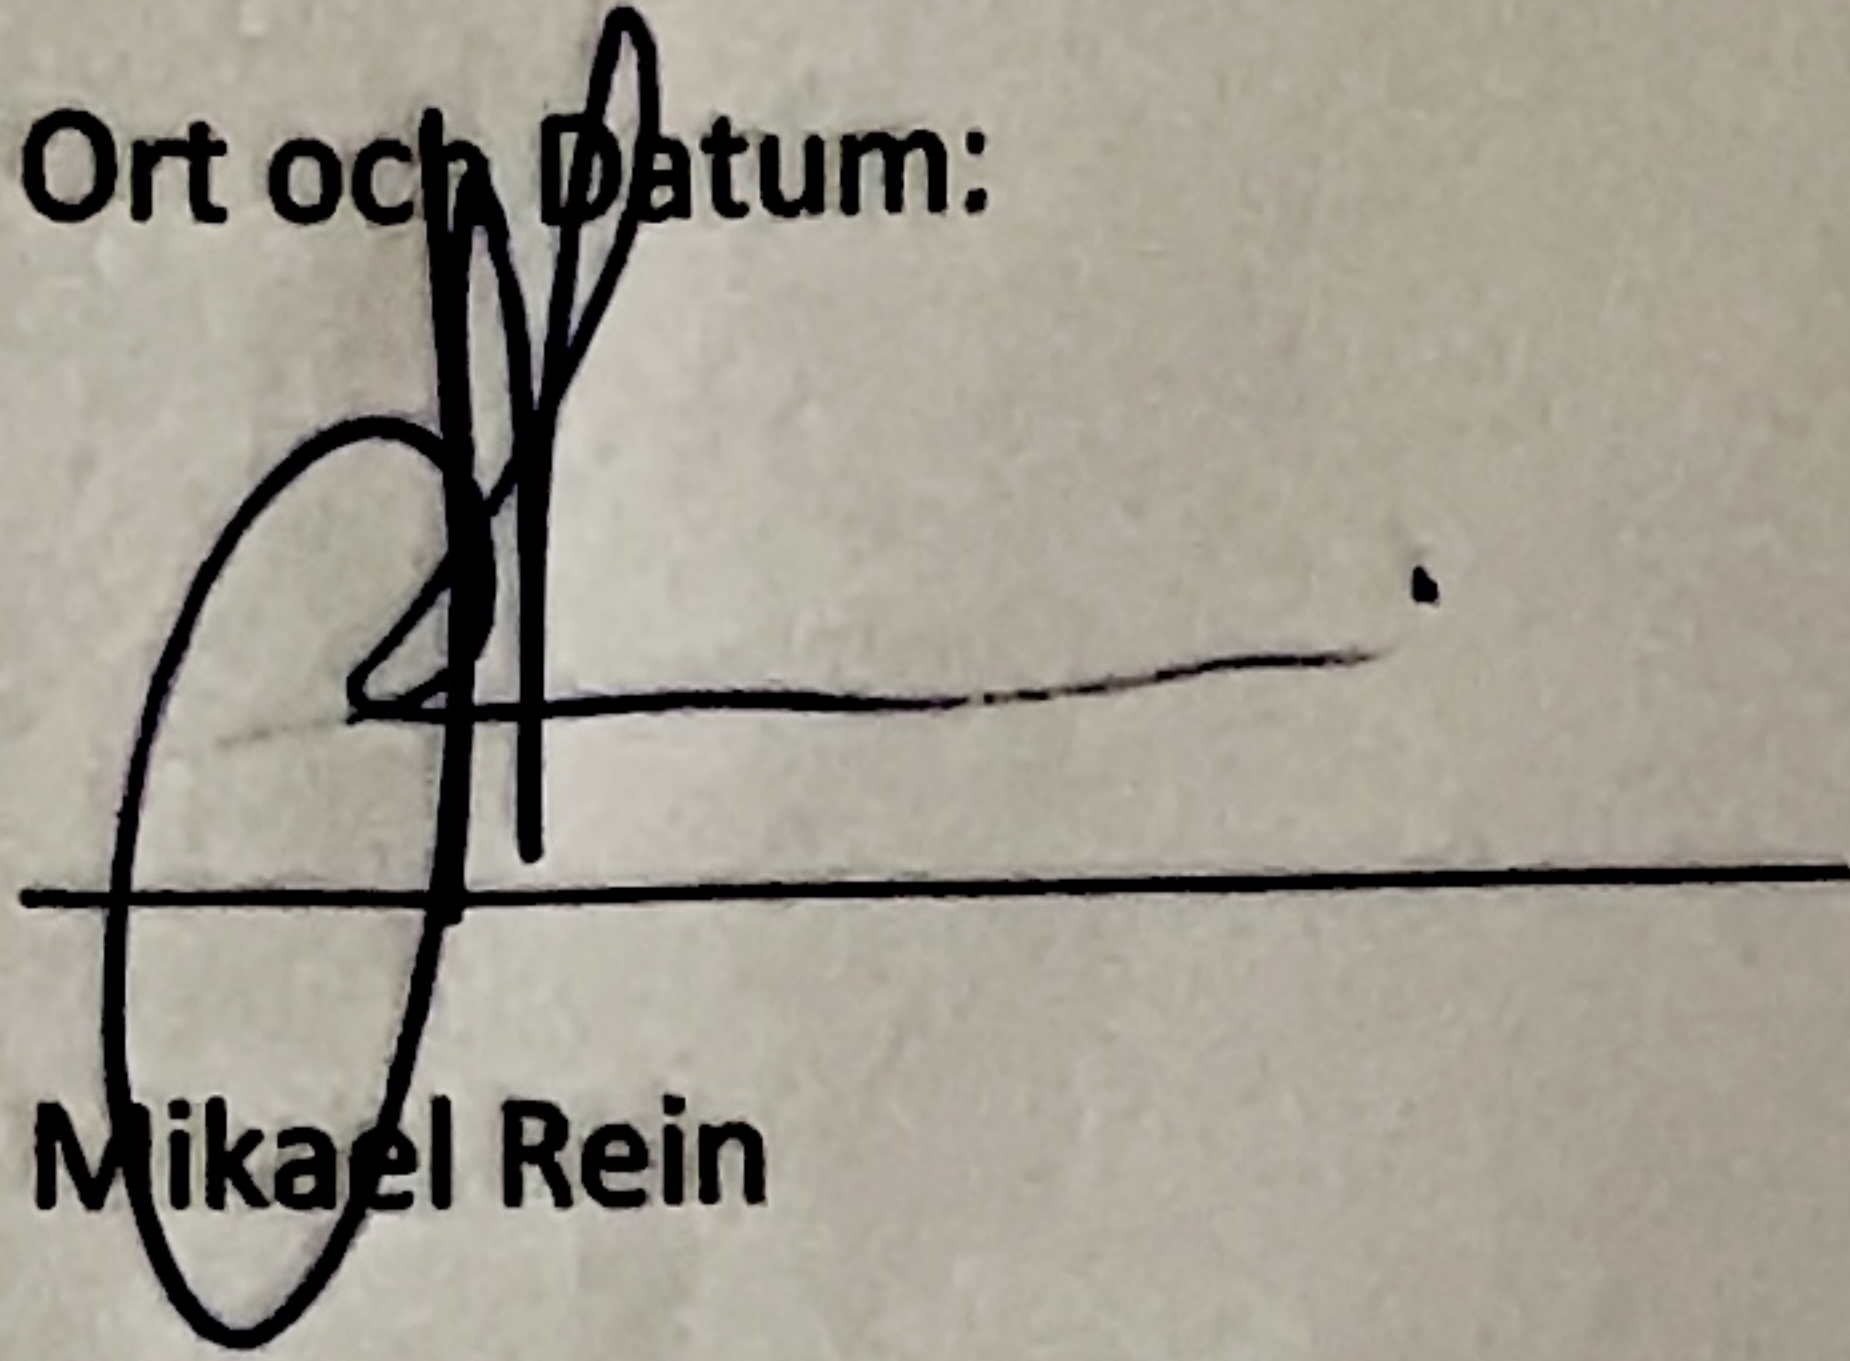




Mikael Rein

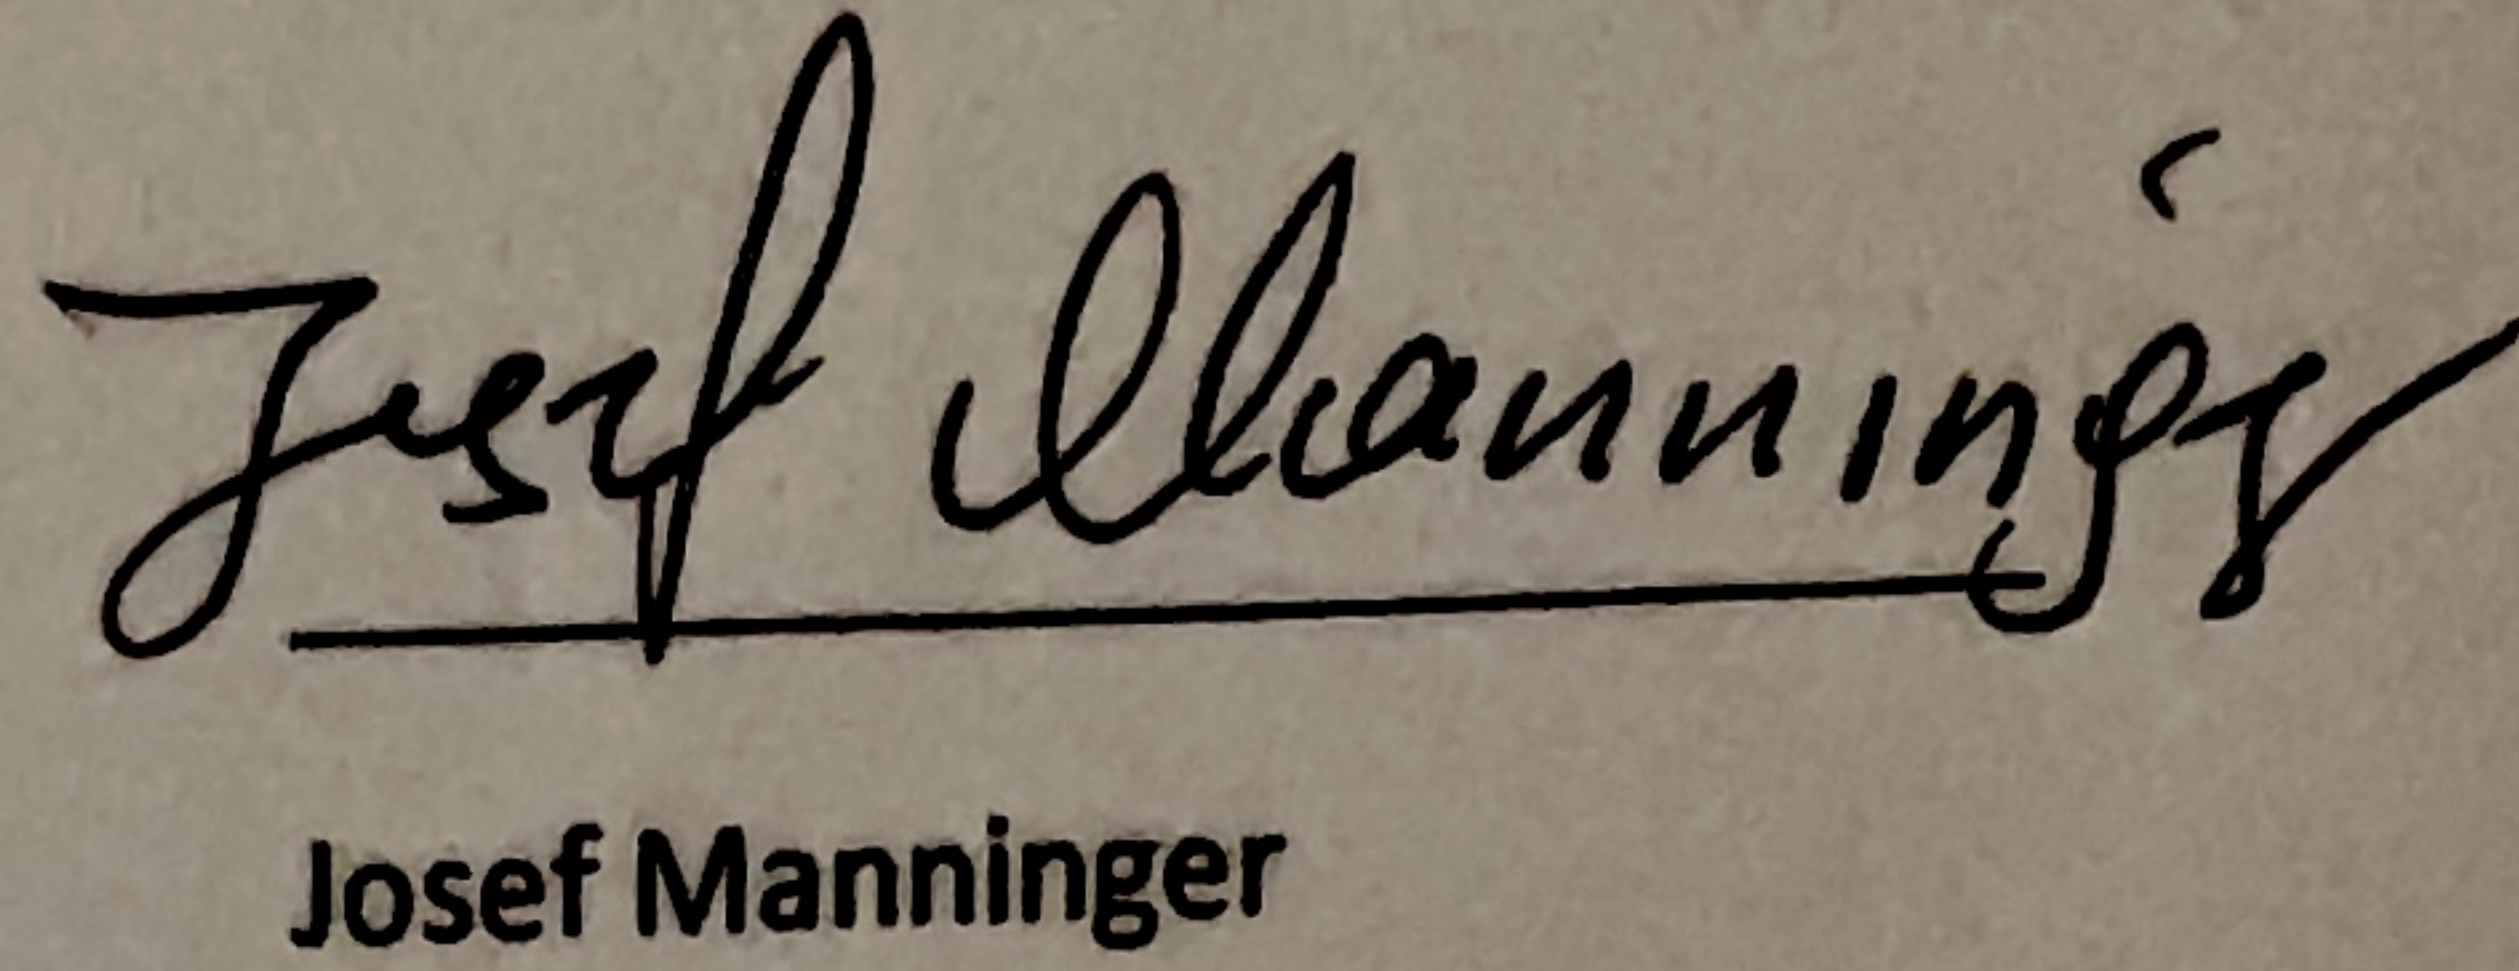

Josef Manninger

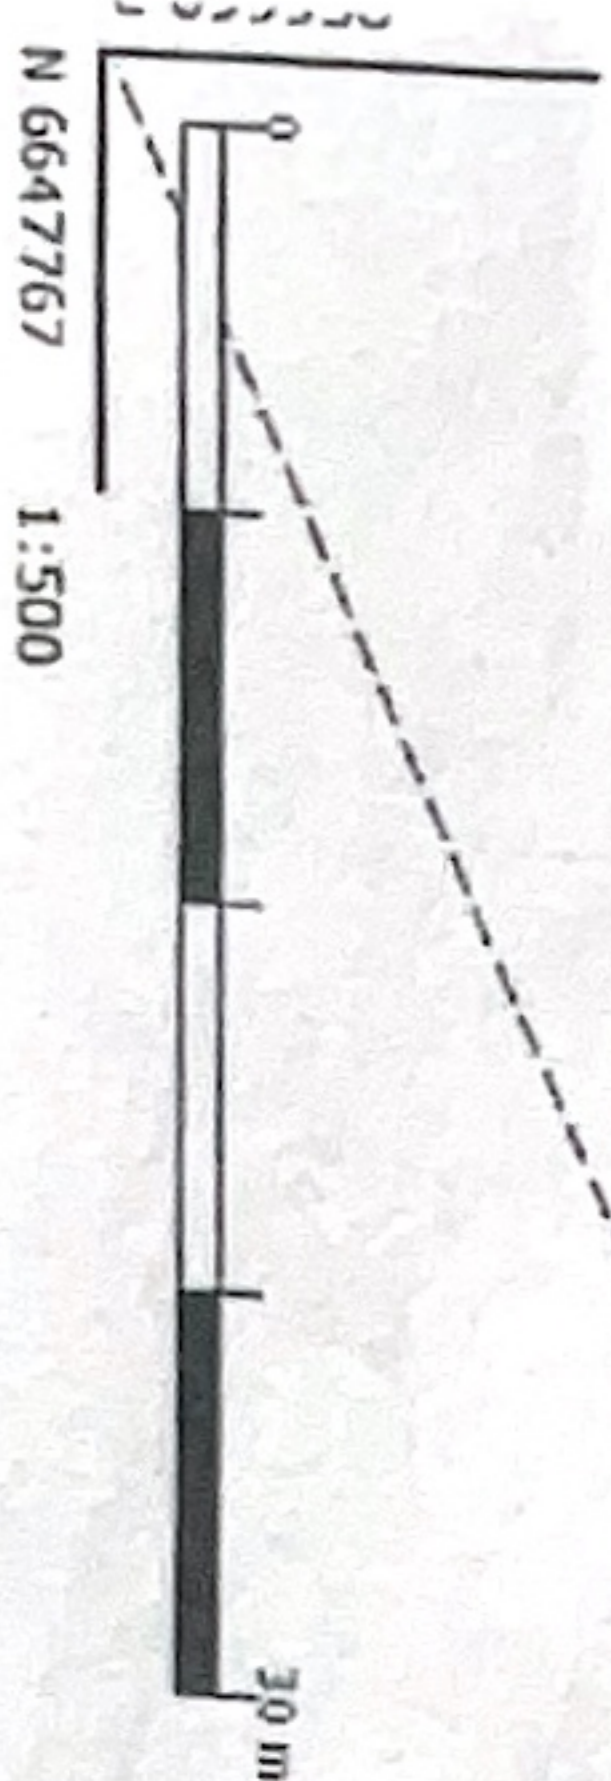

2:40

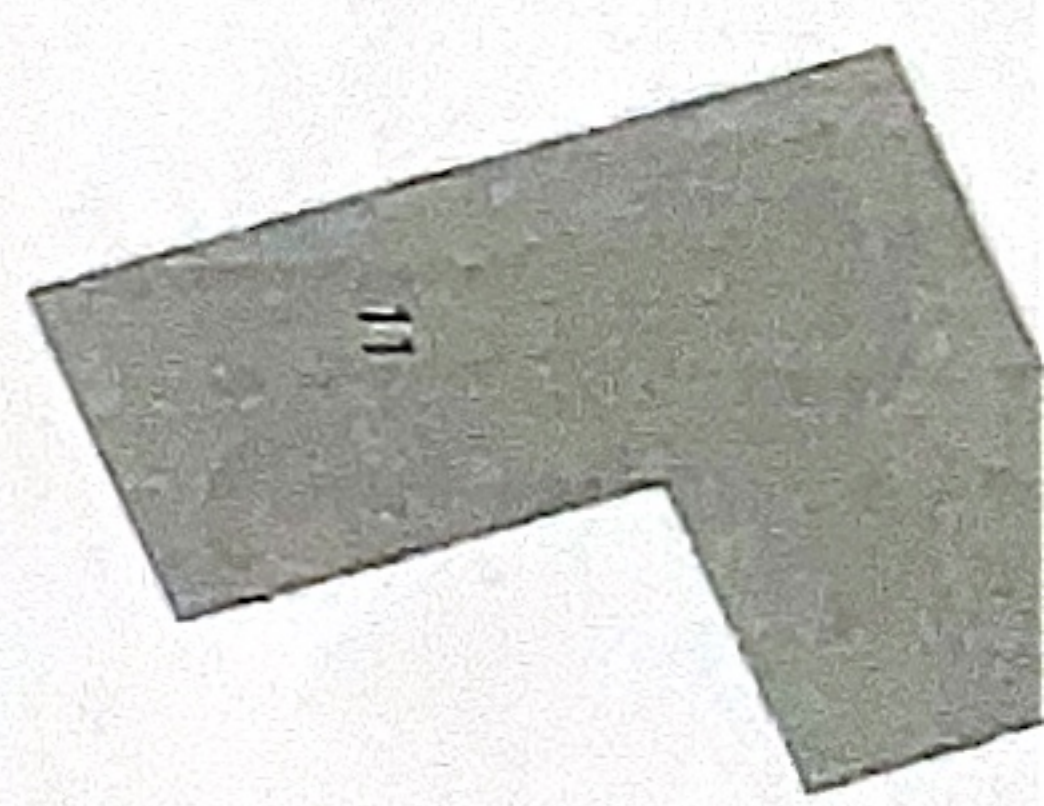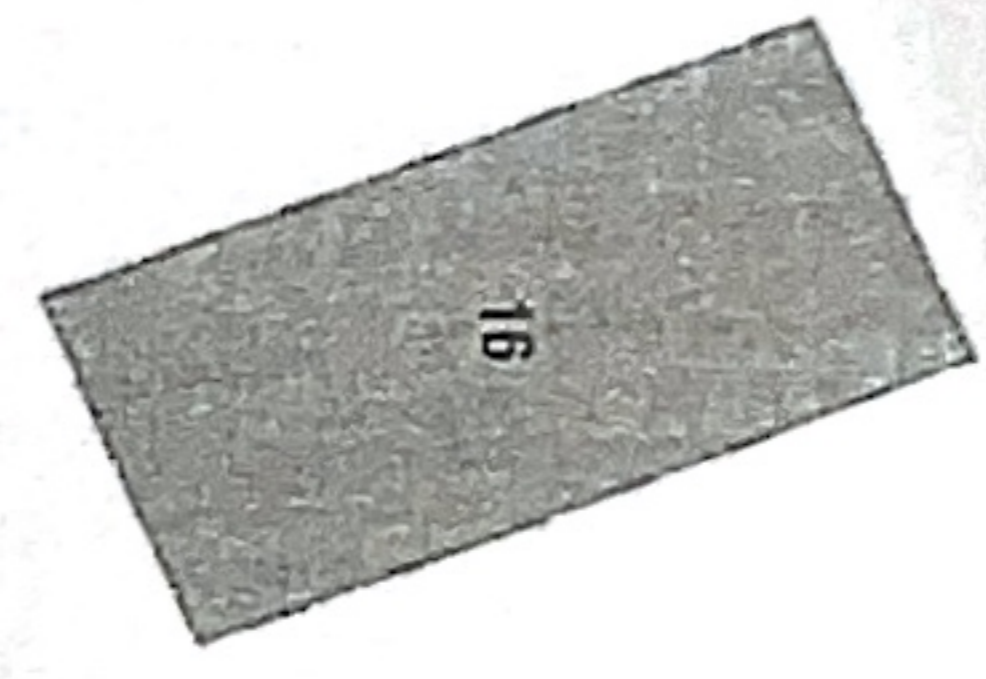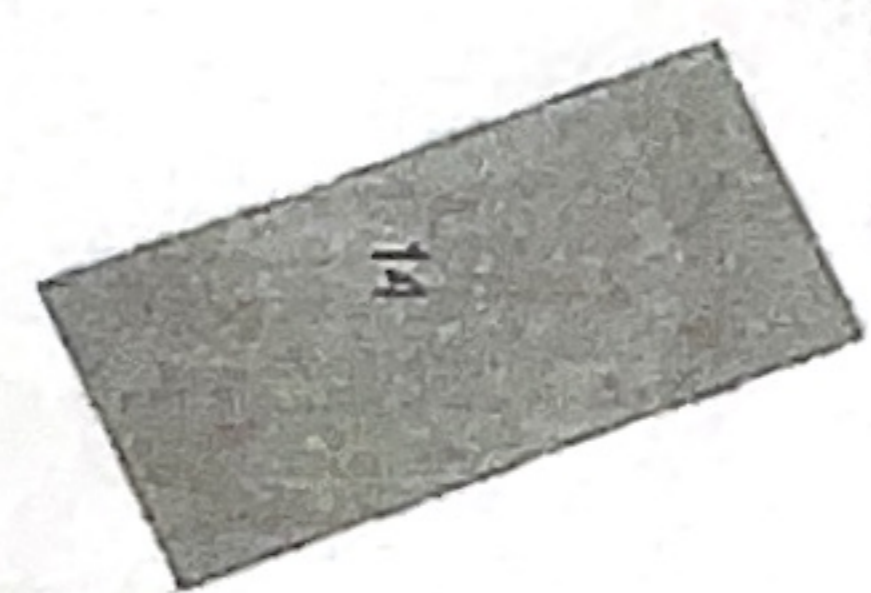


2:38

Örnkammaren

Pumpledning

2:39

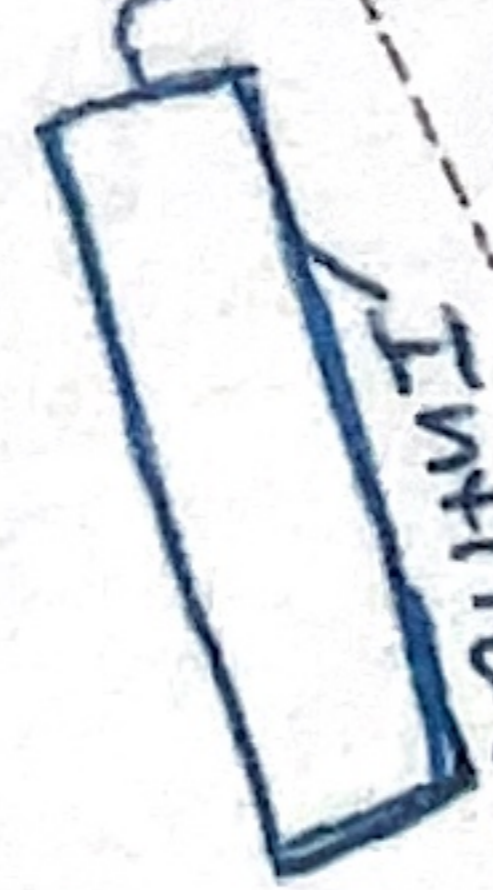

Infiltration/biomoporler

Kartredovisningen har inte rättsverkan, jmf mot beslut i lantmäterihandlin. © Lantmä et

Jesef Blannings

2019-04-1