


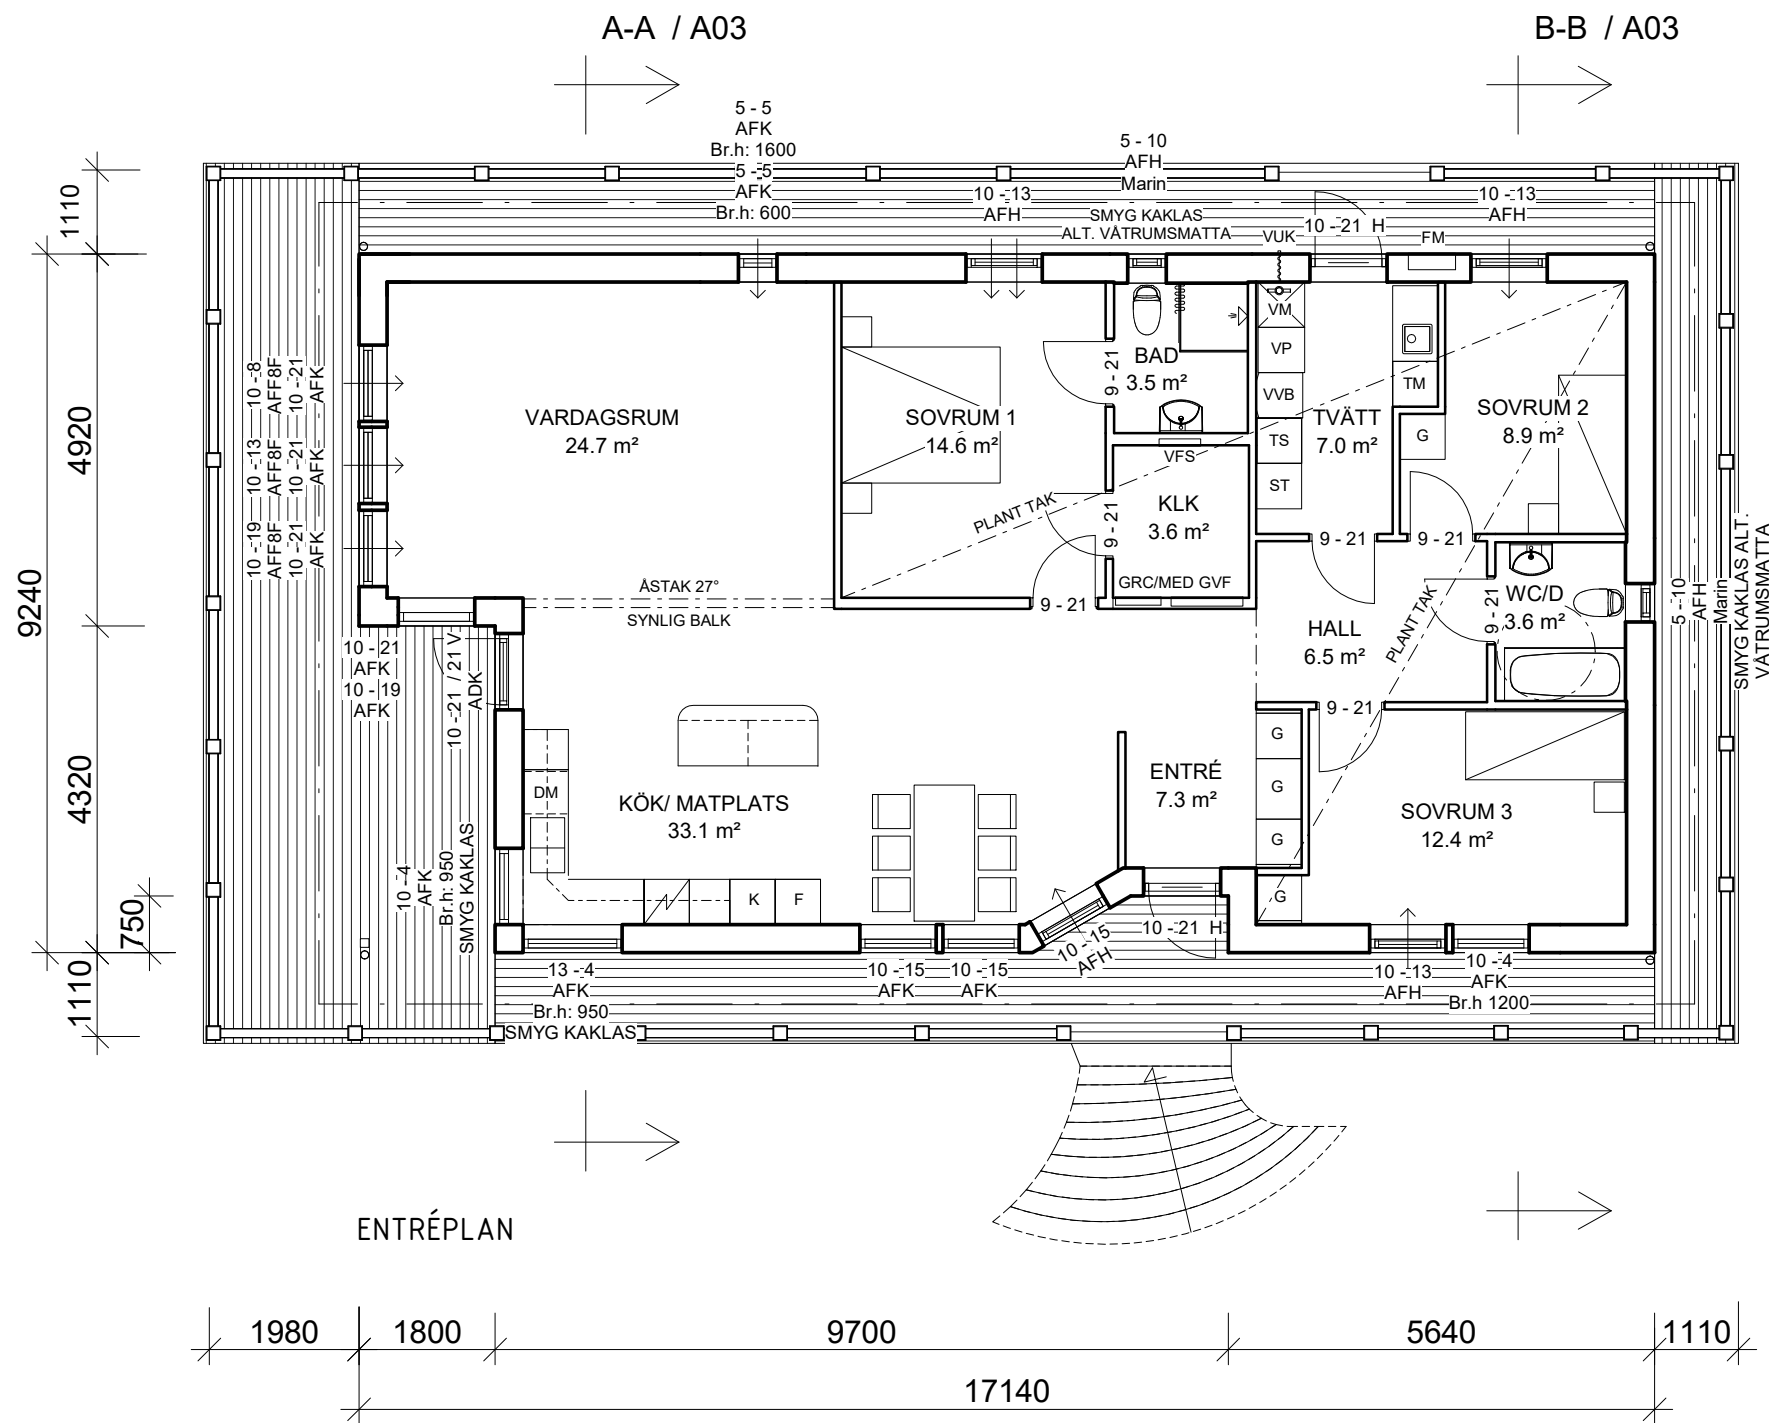


Bruksarea (BRA)
Bottenplan 129.8 m²

- ADK Fönsterdörr linjerar fast fönster
AFF8F Fönster med sned överkant, fast karm
AFH Pivåhängt fönster
AFK Fast fönster
- FM Fasadmätarskåp
GRC/MED Gruppcentral och Media
GVF Golvvärmefördelare
VFS Vattenfördelarskåp
VM Vattenmätare
VUK Vattenutkastare

UTVÄNDIGA
TRAPPOR/STÖDMURAR
PROJ. & LEV. EJ AV
FISKARHEDENVILLAN


D		ALTAN	JNY	2025-05-09
C		BRANDKLASSNING	DB	2016-09-29
B		MARKNIVÅER	DB	2016-06-22
A		ALTANGÅNG M.M.	DB	2016-06-20
BET	ANT	ÄNDRINGEN AVSER	SIGN	DATUM

Fiskarhedenvillan Fiskarhedenvillan AB Box 882 781 29 Borlänge Tel: 0243-79 42 42 Fax: 0243-87791 www.fiskarhedenvillan.se info@fiskarhedenvillan.se		PLAN ENSTA 1:19 BOTKYRKA KOMMUN		
RITAD AV VIKTOR SJÖLÉN	GRANSKAD AV	BYGGHERRE HAKAB TELECOM & BYGG AB		SKALA 1:100
DATUM 2016-04-14	HUSTYP PÄRLAN	AVTALSNR 120-9390	RITN NR A01	REV D

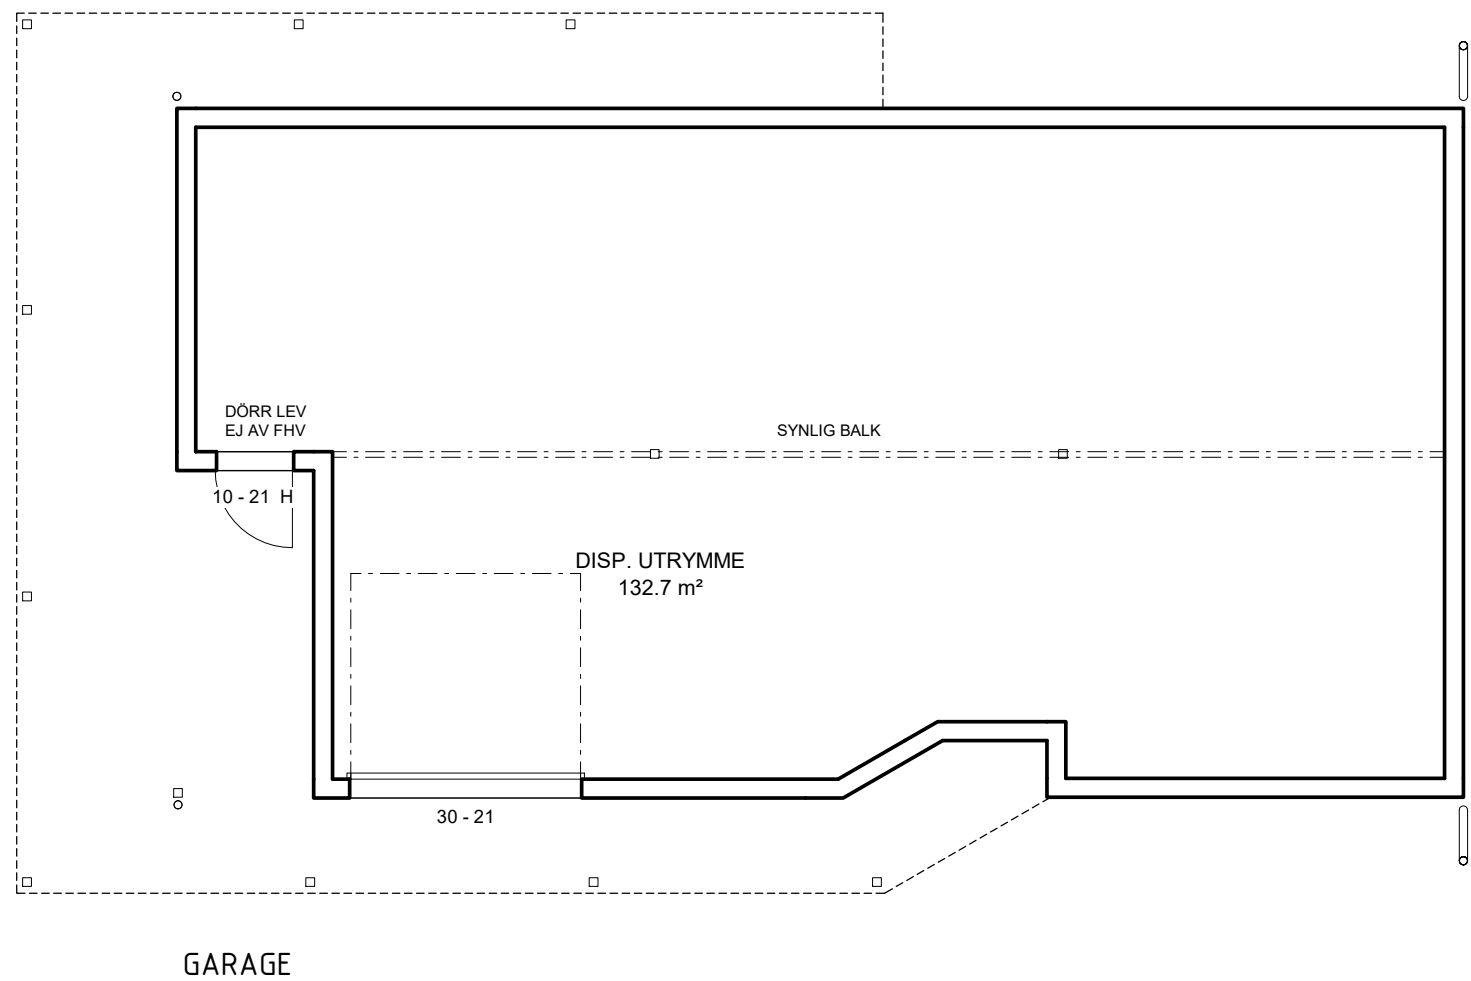


B		GARAGEPORT	KBR	2018-05-17
A		ALT TANGÅNG	DB	2016-06-20
BET	ANT	ÄNDRINGEN AVSER	SIGN	DATUM

Fiskarhედenvillan® Fiskarhედenvillan AB Box 882 781 29 Borlänge Tel: 0243-79 42 42 Fax: 0243-87791 www.fiskarhედenvillan.se info@fiskarhედenvillan.se		GARAGE ENSTA 1:19 BOTKYRKA KOMMUN		
RITAD AV VIKTOR SJÖLÉN	GRANSKAD AV	BYGGHERRE HAKAB TELECOM & BYGG AB		SKALA 1:100
DATUM 2016-04-14	HUSTYP PÄRLAN	AVTALSNR 120-9390	RITN NR A02	REV B

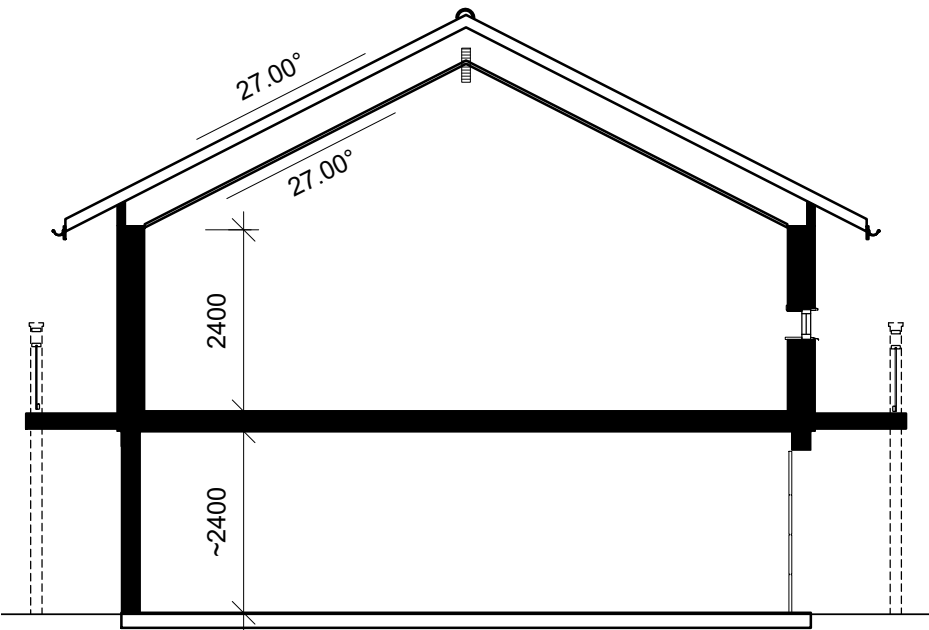


A-A

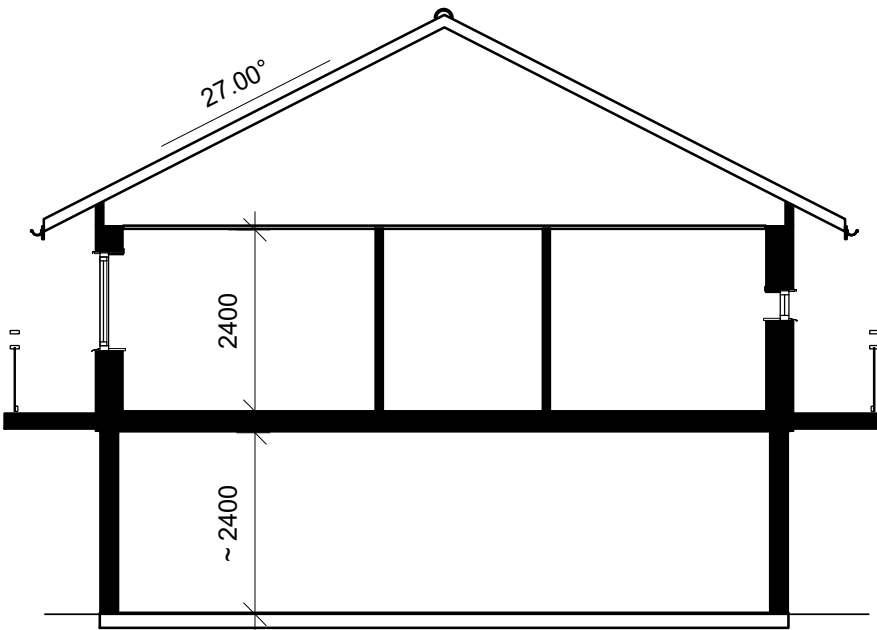


B-B

A		ALTANGÅNG	DB	2016-06-20
BET	ANT	ÄNDRINGEN AVSER	SIGN	DATUM

Fiskarhedenvillan Fiskarhedenvillan AB Box 882 781 29 Borlänge Tel: 0243-79 42 42 Fax: 0243-87791 www.fiskarhedenvillan.se info@fiskarhedenvillan.se		SEKTIONER ENSTA 1:19 BOTKYRKA KOMMUN		
RITAD AV VIKTOR SJÖLÉN	GRANSKAD AV	BYGGHERRE HAKAB TELECOM & BYGG AB		SKALA 1:100
DATUM 2016-04-14	HUSTYP PÄRLAN	AVTALSNR 120-9390	RITN NR A03	REV A

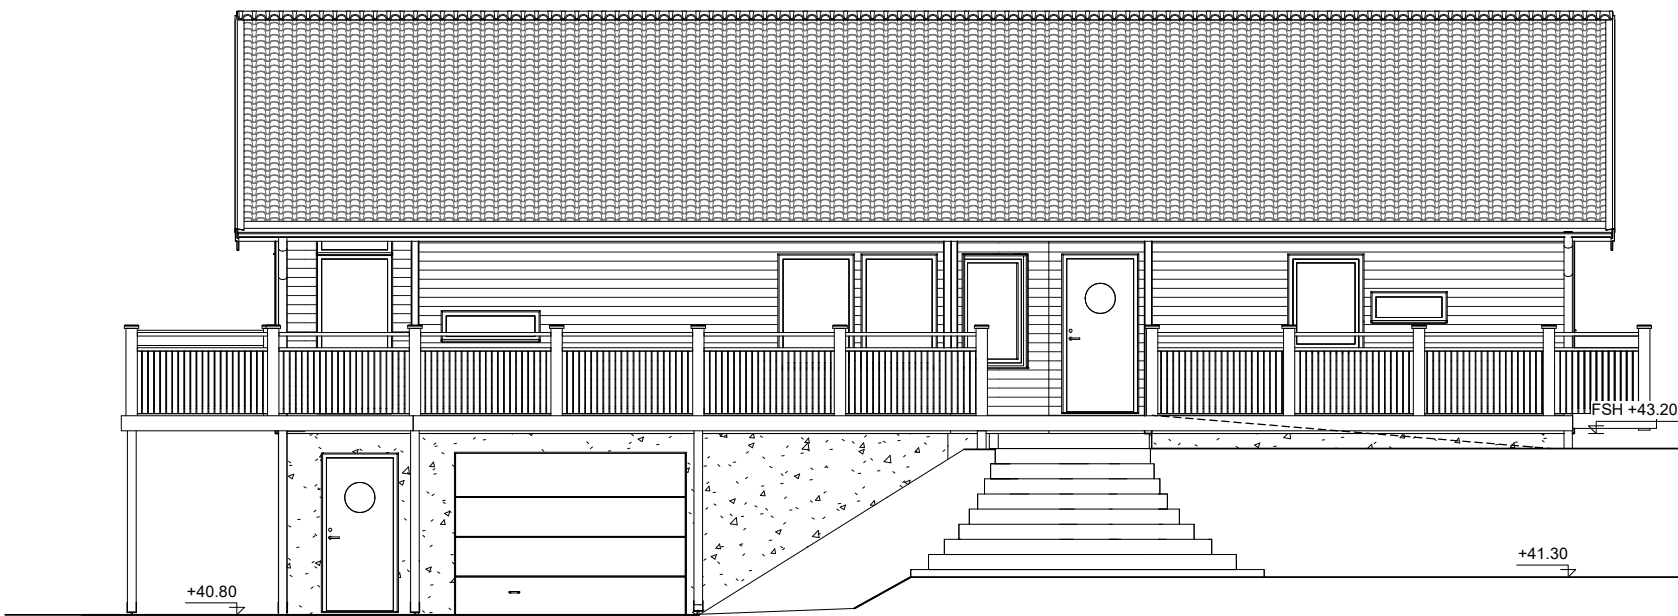

FASAD MOT SYDÖST

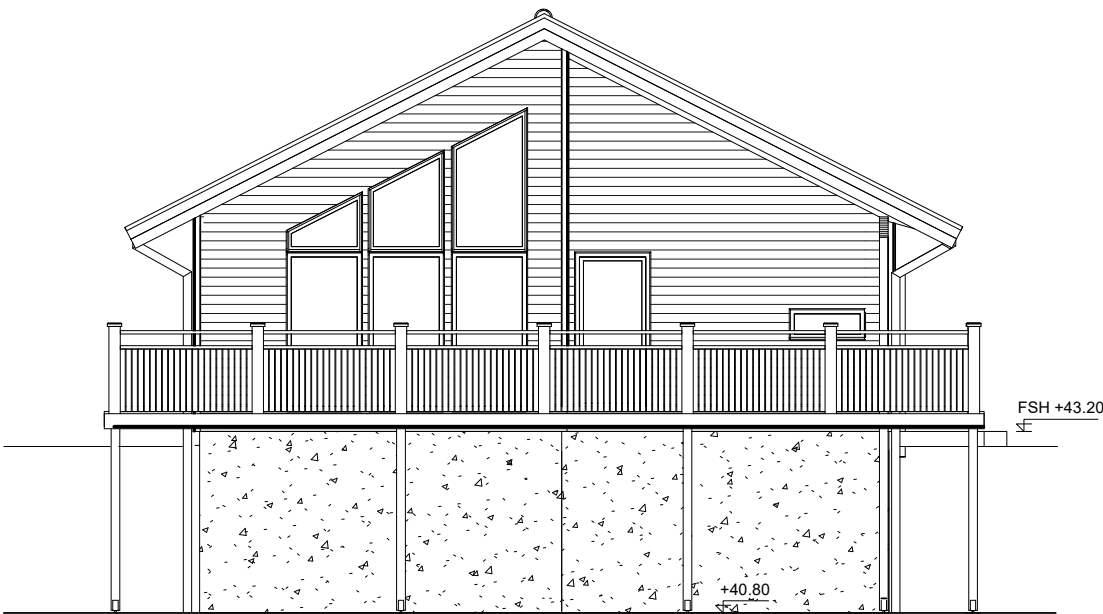


FASAD MOT SYDVÄST


UTVÄNDIGA
TRAPPOR/STÖDMURAR
PROJ. & LEV. EJ AV
FISKARHEDENVILLAN

C		MARKNIVÅER	KBR	2018-05-17
B		MARKNIVÅER	DB	2016-06-22
A		ALTANGÅNG	DB	2016-06-20
BET	ANT	ÄNDRINGEN AVSER	SIGN	DATUM

Fiskarhedenvillan Fiskarhedenvillan AB Box 882 781 29 Borlänge Tel: 0243-79 42 42 Fax: 0243-87791 www.fiskarhedenvillan.se info@fiskarhedenvillan.se		FASADER ENSTA 1:19 BOTKYRKA KOMMUN		
RITAD AV VIKTOR SJÖLÉN	GRANSKAD AV	BYGGHERRE HAKAB TELECOM & BYGG AB		SKALA 1:100
DATUM 2016-04-14	HUSTYP PÄRLAN	AVTALSNR 120-9390	RITN NR A11	REV B

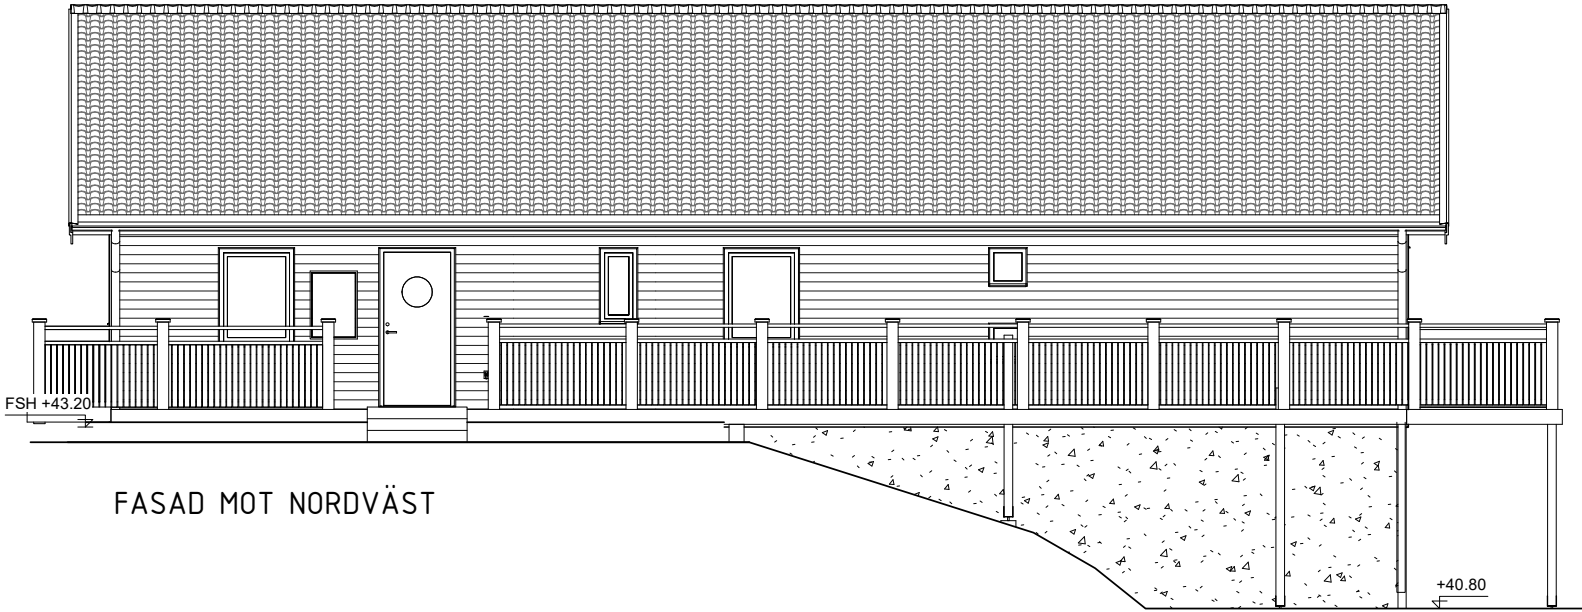

FASAD MOT NORDVÄST

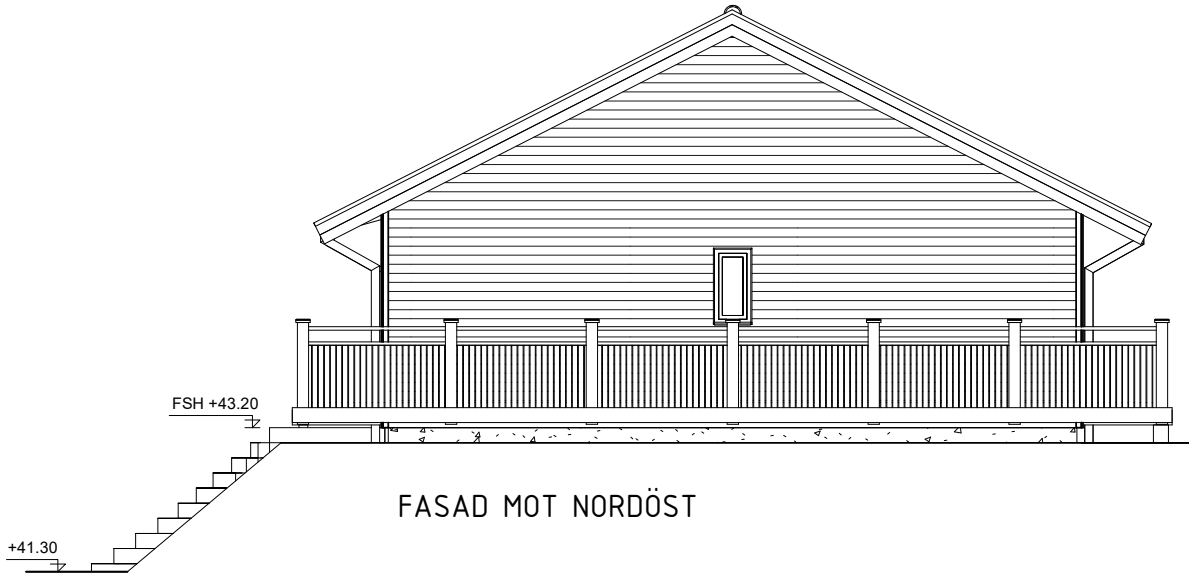

FASAD MOT NORDÖST

UTVÄNDIGA
TRAPPOR/STÖDMURAR
PROJ. & LEV. EJ AV
FISKARHEDENVILLAN

B		MARKNIVÅER	DB	2016-06-22
A		ALTANGÅNG	DB	2016-06-20
BET	ANT	ÄNDRINGEN AVSER	SIGN	DATUM

Fiskarhedenvillan®

Fiskarhedenvillan AB
Box 882
781 29 Borlänge

Tel: 0243-79 42 42
Fax: 0243-87791
www.fiskarhedenvillan.se
info@fiskarhedenvillan.se

FASADER			
ENSTA 1:19 BOTKYRKA KOMMUN			
BYGGHERRE HAKAB TELECOM & BYGG AB			SKALA 1:100
AVTALSNR 120-9390	RITN NR A12	REV B	

RITAD AV
VIKTOR SJÖLÉN


GRANSKAD AV

DATUM
2016-04-14


HUSTYP
PÄRLAN




FASAD MOT NORDVÄST 1:200

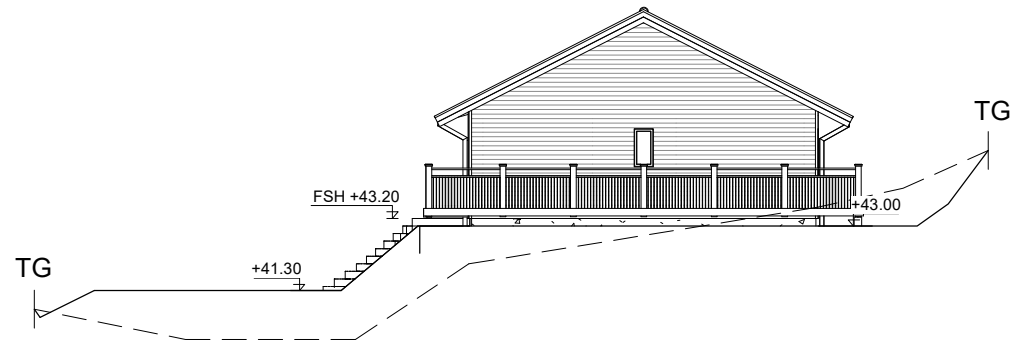

FASAD MOT NORDÖST 1:200

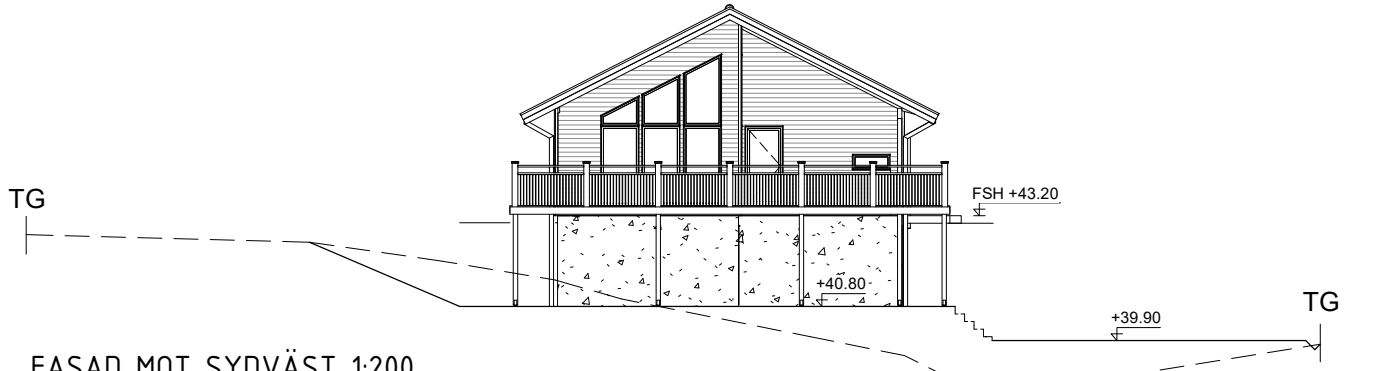

FASAD MOT SYDVÄST 1:200

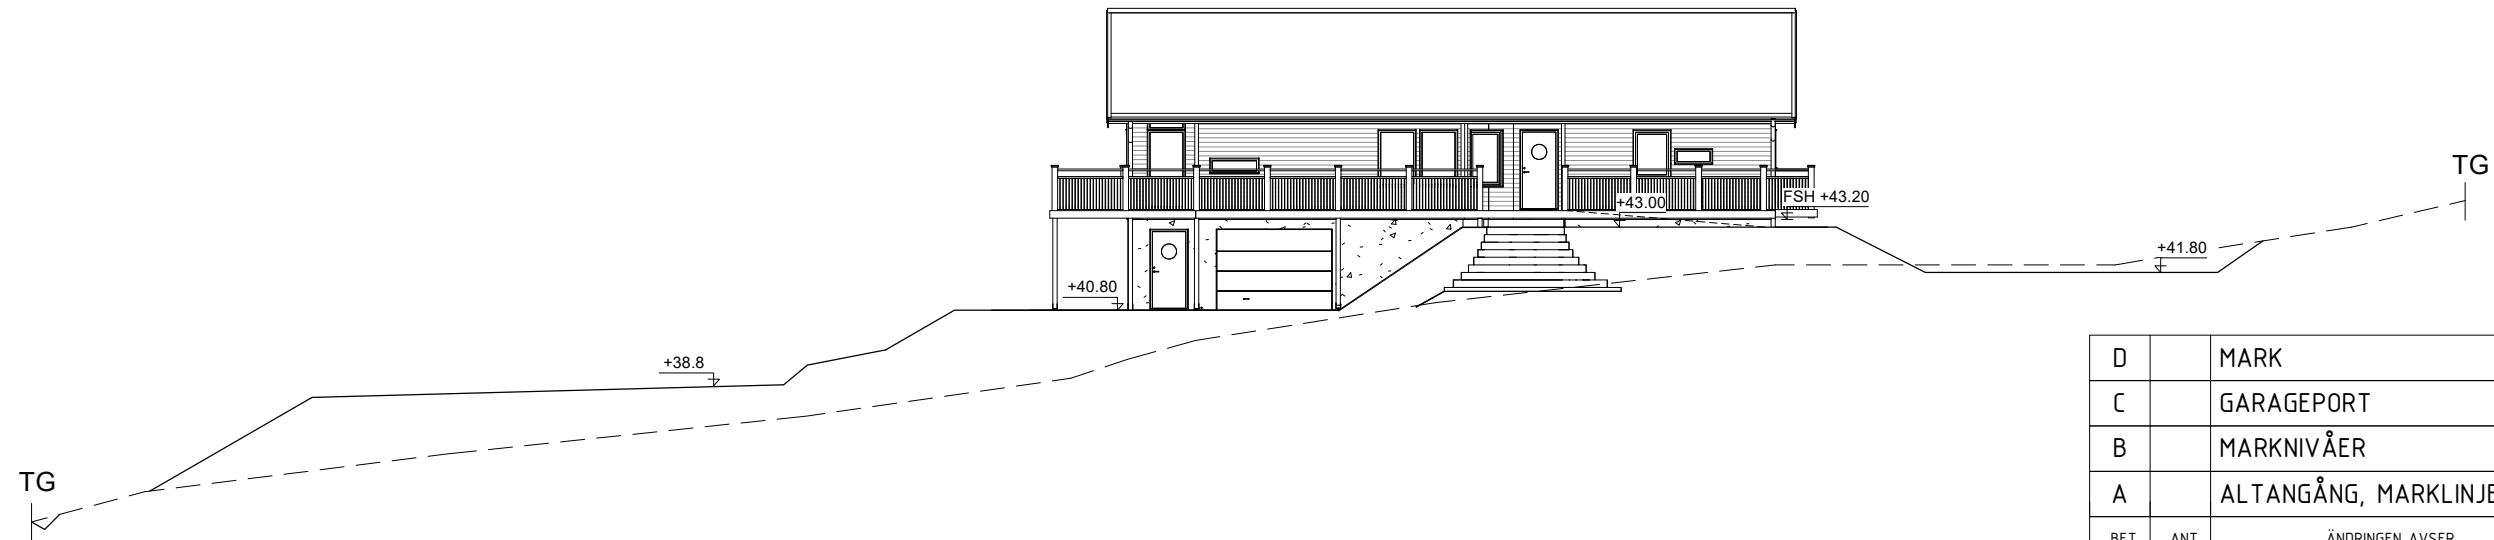

FASAD MOT SYDÖST 1:200

UTVÄNDIGA
TRAPPOR/STÖDMURAR
PROJ. & LEV. EJ AV
FISKARHEDENVILLAN

D		MARK	JNY	2025-05-09
C		GARAGEPORT	KBR	2017-05-17
B		MARKNIVÅER	DB	2016-06-22
A		ALTANGÅNG, MARKLINJER	DB	2016-06-20
BET	ANT	ÄNDRINGEN AVSER	SIGN	DATUM

Fiskarhedenvillan Fiskarhedenvillan AB Box 882 781 29 Borlänge Tel: 0243-79 42 42 Fax: 0243-87791 www.fiskarhedenvillan.se info@fiskarhedenvillan.se		MARKSEKTIONER ENSTA 1:19 BOTKYRKA KOMMUN		
RITAD AV VIKTOR SJÖLÉN	GRANSKAD AV	BYGGHERRE HAKAB TELECOM & BYGG AB		SKALA 1:200
DATUM 2016-06-20	HUSTYP PÄRLAN	AVTALSNR 120-9390	RITN NR A13	REV D