



DiarieNummer	_Diarienummer saknas Pantern 8_1
DokumentNr	S00612
DokumentTyp	Ritning
FastighetsBeteckning	Pantern 8
FastighetsNummer	120683769
Fil	S00612.pdf
Kategori	Fasadritningar
TeknikOmråde	Arkitekt
Årtal	1981


FastighetsAdresser				
FastighetsBeteckning	FastighetsNummer	PostAdress	PostNummer	PostOrt
PANTERN 8	120683769	Villagatan 24	26431	Klippan
FastighetsBeteckning	PANTERN 8			
FastighetsNummer	120683769			
PostAdress	Villagatan 24			
PostNummer	26431			
PostOrt	Klippan			

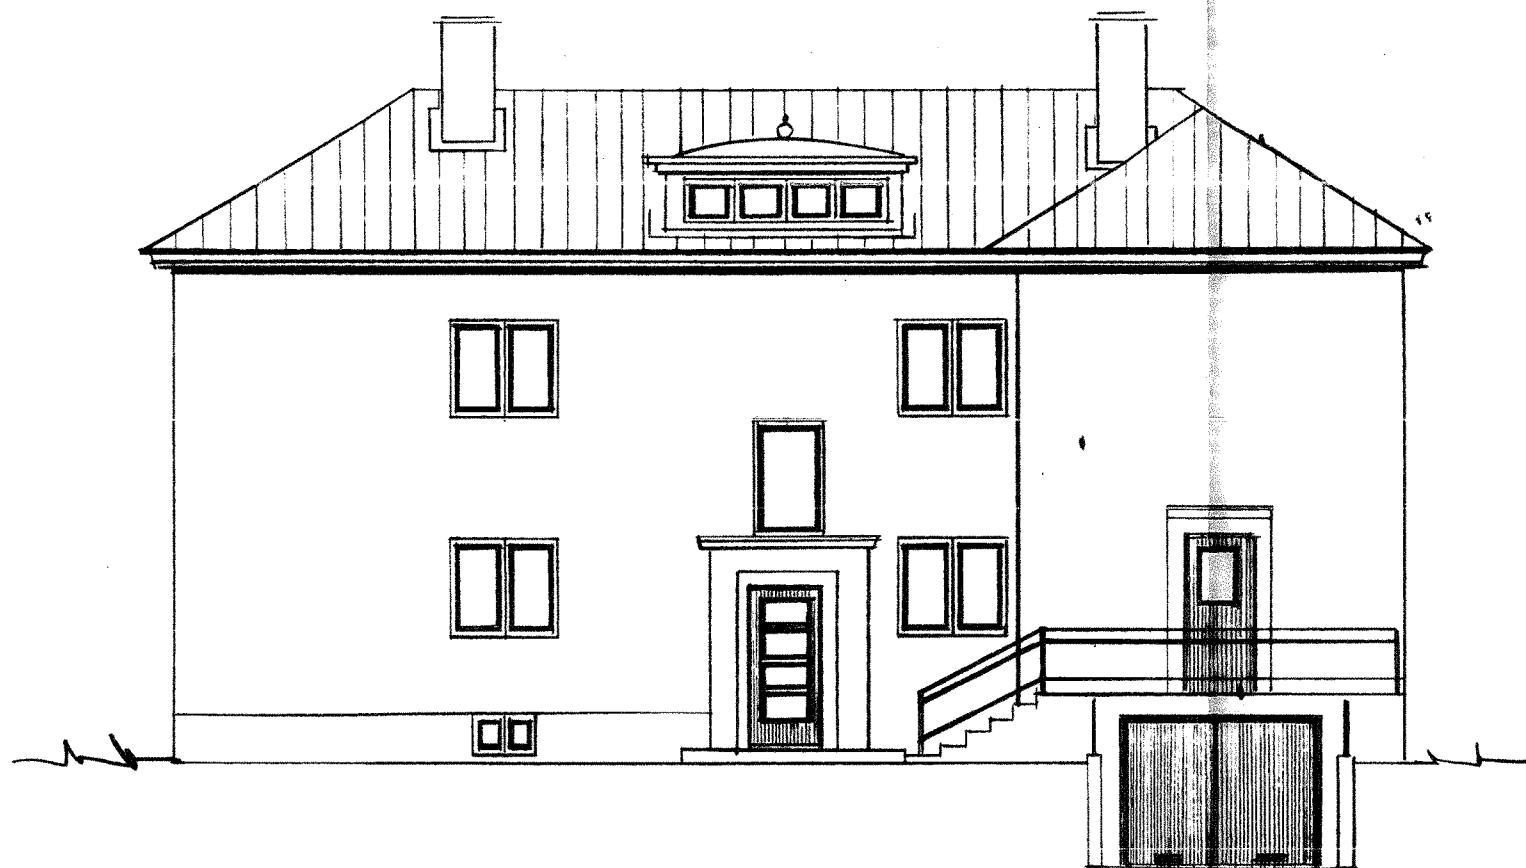


FASAD MOT NORR

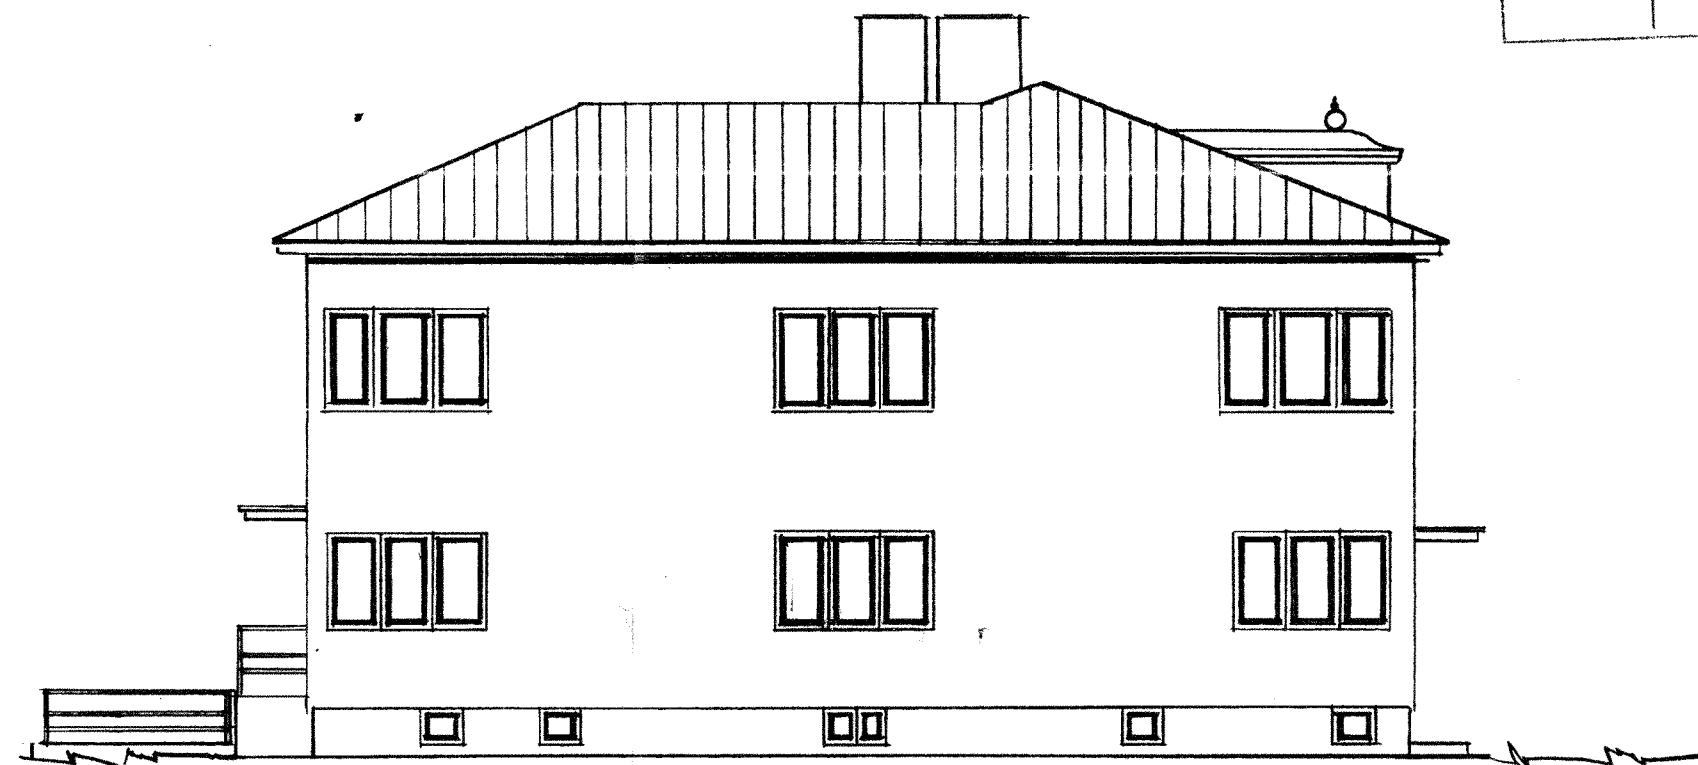

FASAD MOT VÄSTER

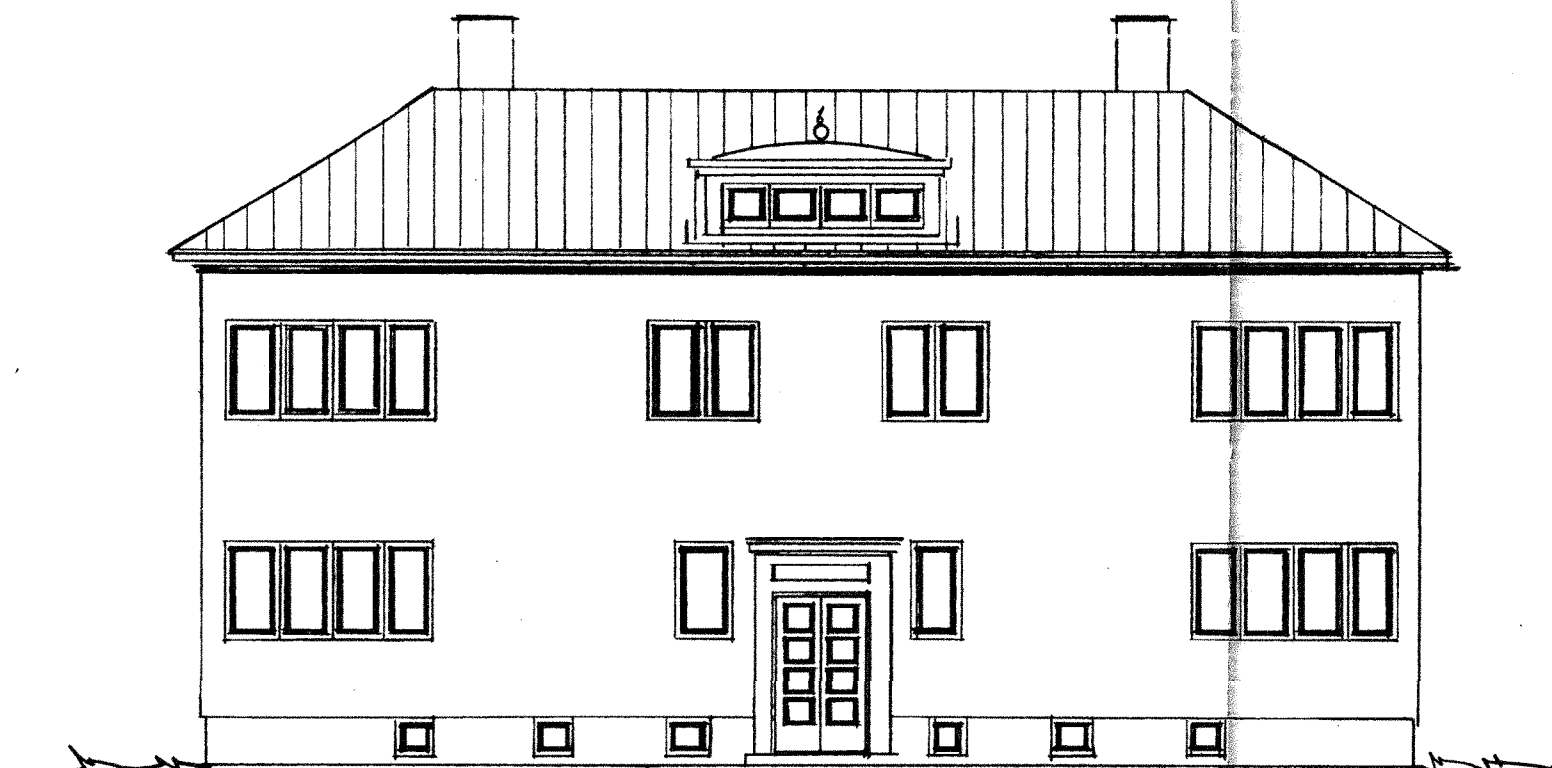

FASAD MOT SÖDER

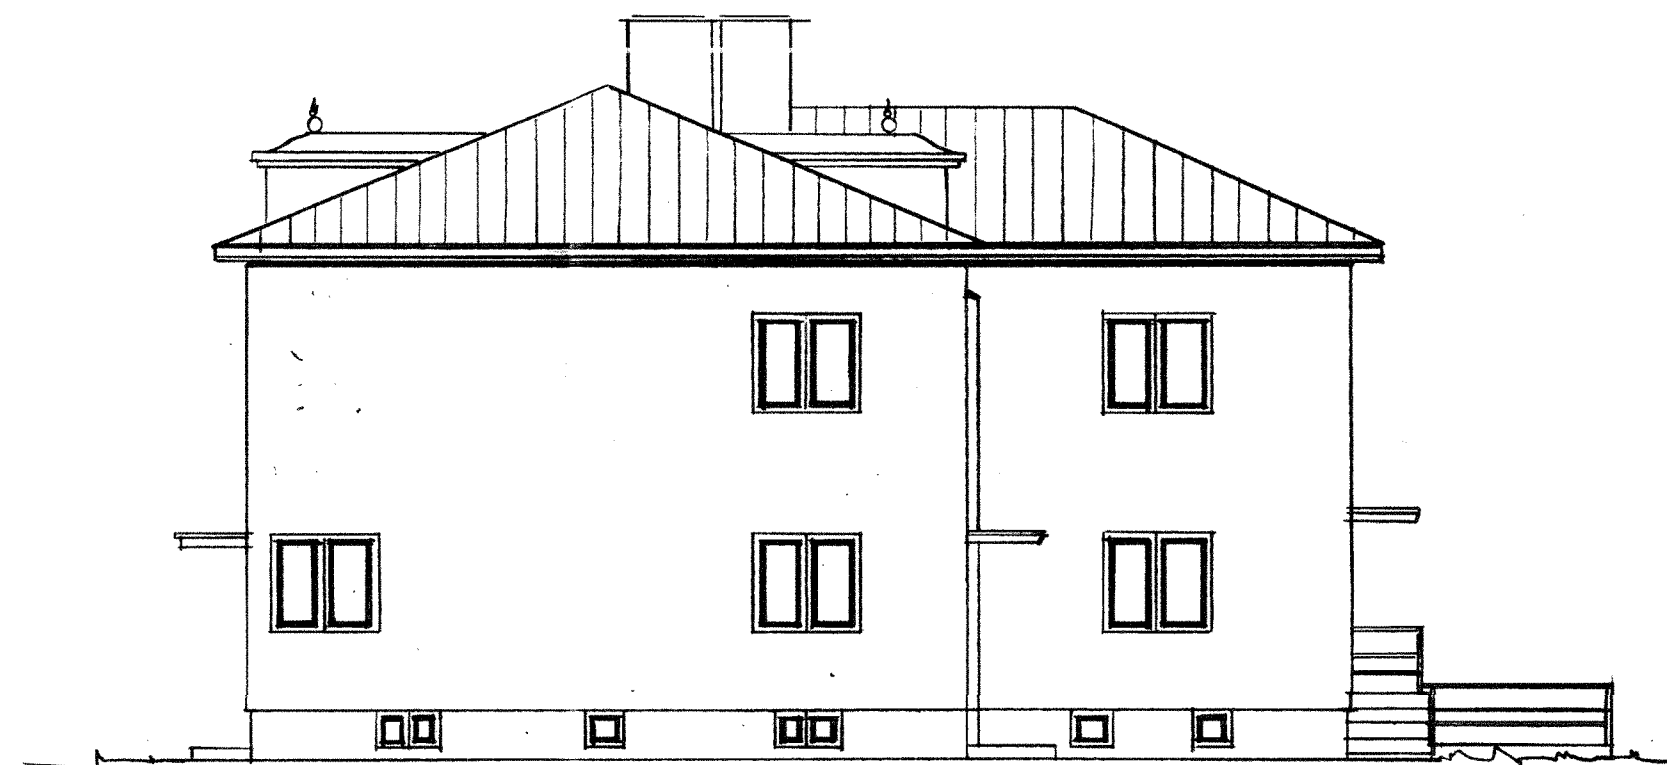

FASAD MOT ÖSTER





A: REV 81.09.06. FASAD ÖSTER. FÖNSTER BORTTAGE

		DAT	REV	ANTAL	AVSEENDE	SIGN
KJELL NILSSON KLIPPAN		ÄNDRING AV FASADER KV. PANTERN TOMT NR 8 KLIPPANS KOMMUN				
RITAD KN. KLIPPAN 81.03.15 Kjell Nilsson		FASADER ARBETSNUMMER 814010 RITINGSNUMMER 010-1 REV. A.				SKALA 1:100

FastighetGem		Till e-arkivet	 Marshal OAIS
DiarieNummer	1959.201		
DokumentNr	S00613		
DokumentTyp	Ritning		
FastighetsBeteckning	Pantern 8		
FastighetsNummer	120683769		
Fil	S00613.pdf		
Kategori	Sammansatta ritningar		
TeknikOmråde	Arkitekt		
Årtal	1958		

FastighetsAdresser				
FastighetsBeteckning	FastighetsNummer	PostAdress	PostNummer	PostOrt
PANTERN 8	120683769	Villagatan 24	26431	Klippan
FastighetsBeteckning	PANTERN 8			
FastighetsNummer	120683769			
PostAdress	Villagatan 24			
PostNummer	26431			
PostOrt	Klippan			

Bnd. D. nr. 201 19 59
Ink. 10 / 9 19 59

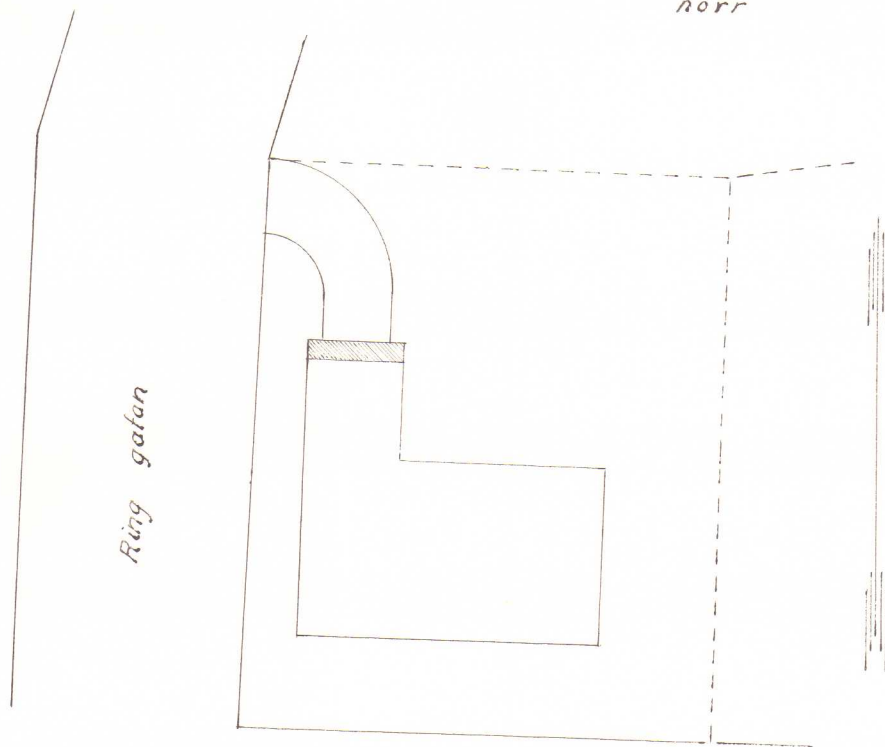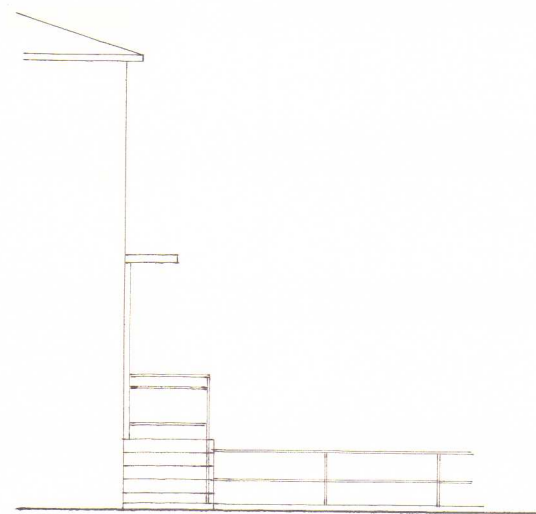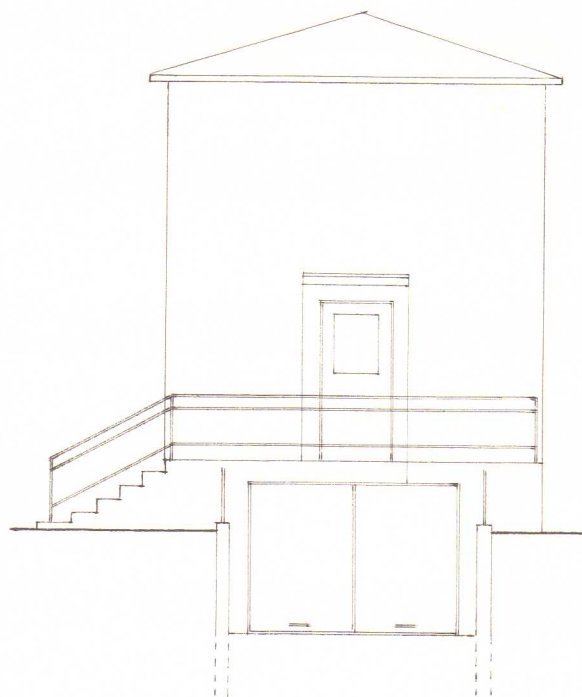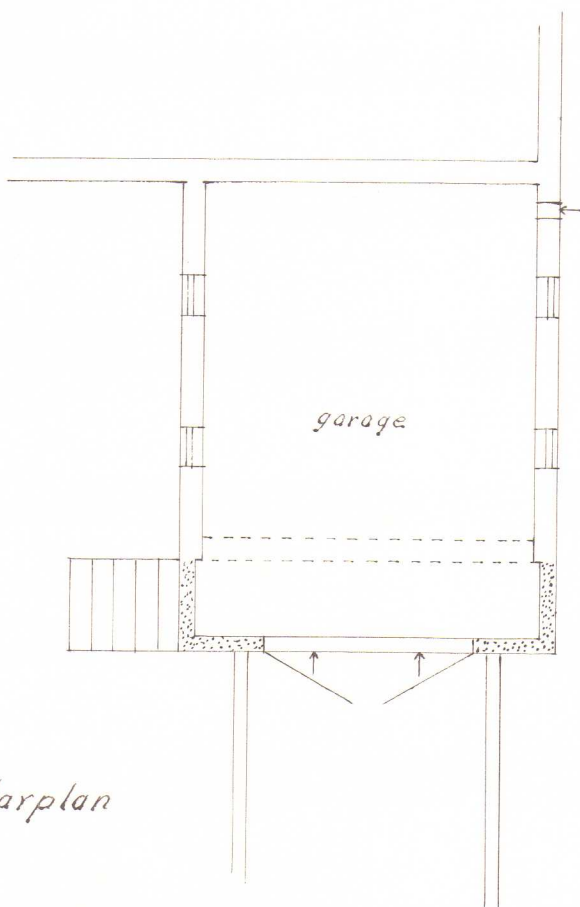

Godkännes till utförande enligt
§...151... i byggnadsnämndens protokoll
den...7.../10...1959

Kv Pantern tomt n:r 8
Inredn. av garage, Skala 1:100
åt herr Karl Ivar Gedda
Klippan den 4/8 1958
Åke Carlsson

DiarieNummer	_Diarienummer saknas Pantern 8_2
DokumentNr	S00614
DokumentTyp	Ritning
FastighetsBeteckning	Pantern 8
FastighetsNummer	120683769
Fil	S00614.pdf
Kategori	Situationsplan
TeknikOmråde	Övrigt
Årtal	1936

FastighetsAdresser				
FastighetsBeteckning	FastighetsNummer	PostAdress	PostNummer	PostOrt
PANTERN 8	120683769	Villagatan 24	26431	Klippan
FastighetsBeteckning	PANTERN 8			
FastighetsNummer	120683769			
PostAdress	Villagatan 24			
PostNummer	26431			
PostOrt	Klippan			

Fritzy Nilsson, kv. Pantern

Karta

över


Tomten nr 8 inom kv. Pantern

i Klippans municipalsamhälle

i och för byggnadslov
Upprättad vid förrättning den 5 nov. 1936 av

John Grenholm

Förrättningsman för tomtmätning.

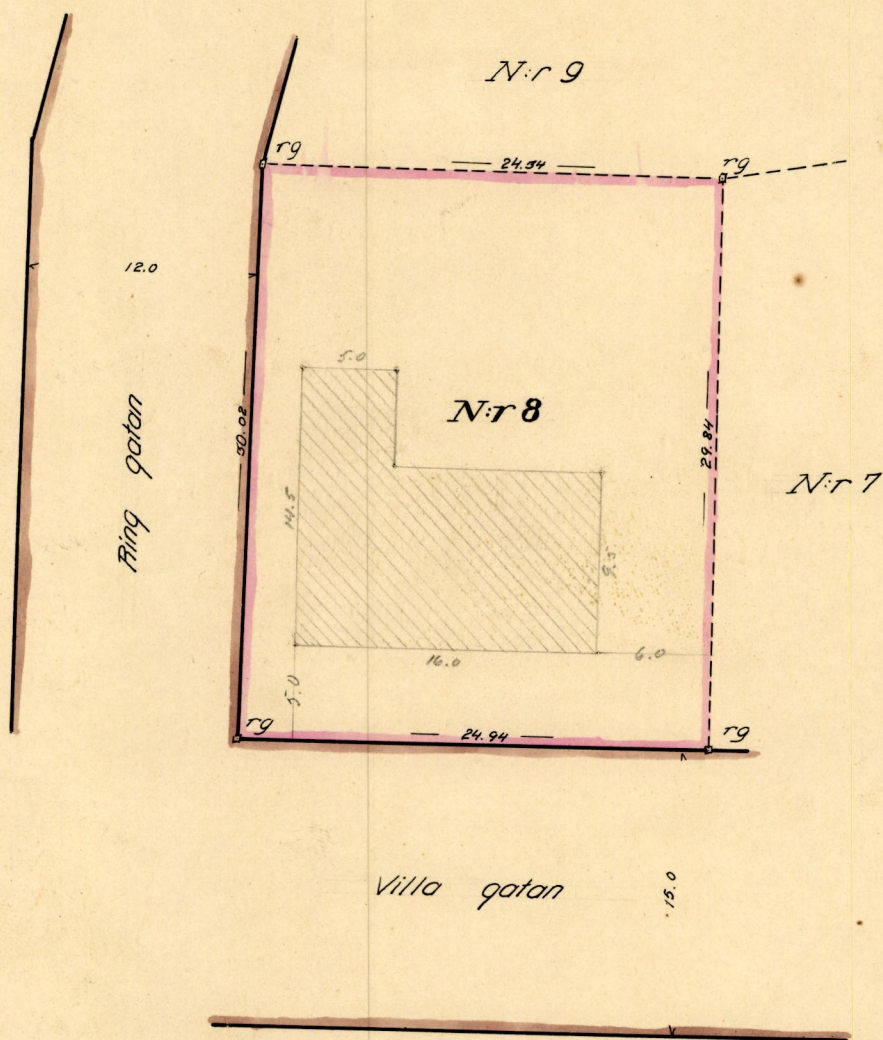

Förteckning över koordinater och gränsmärken.

Nr	y	x	Markering

BETECKNINGAR:





- Stadsplanelinje
- Tomtgräns
- Stadsägogräns
- Brytningspunkt i tomtgräns
- Befintliga byggnader
- Plank eller staket

DiarieNummer	_Diarienummer saknas Pantern 8_2
DokumentNr	S00615
DokumentTyp	Ritning
FastighetsBeteckning	Pantern 8
FastighetsNummer	120683769
Fil	S00615.pdf
Kategori	Planritningar
TeknikOmråde	Arkitekt
Årtal	1936


FastighetsAdresser

FastighetsBeteckning	FastighetsNummer	PostAdress	PostNummer	PostOrt
PANTERN 8	120683769	Villagatan 24	26431	Klippan
FastighetsBeteckning	PANTERN 8			
FastighetsNummer	120683769			
PostAdress	Villagatan 24			
PostNummer	26431			
PostOrt	Klippan			

RITNING TILL NYBYGGNAD
 I TOMT N:R 8 I K. PAN-
 TERN, FLIPPAN

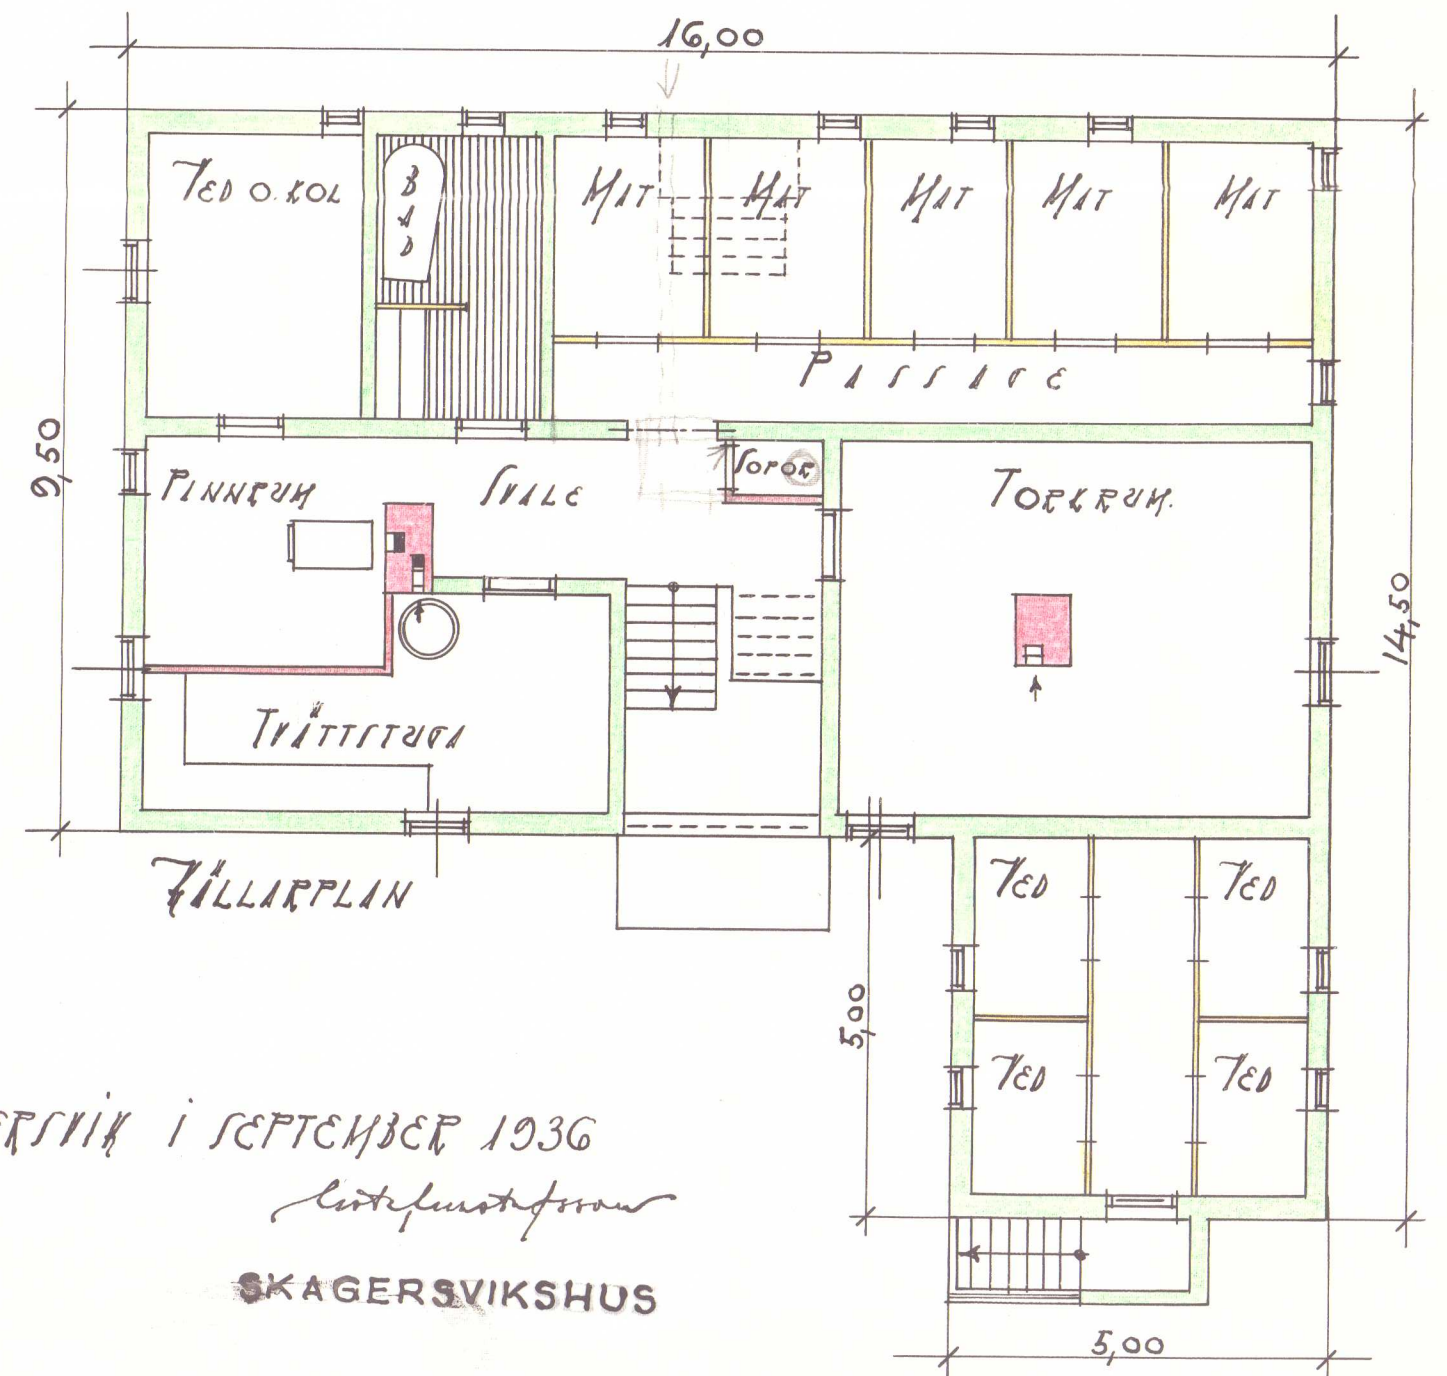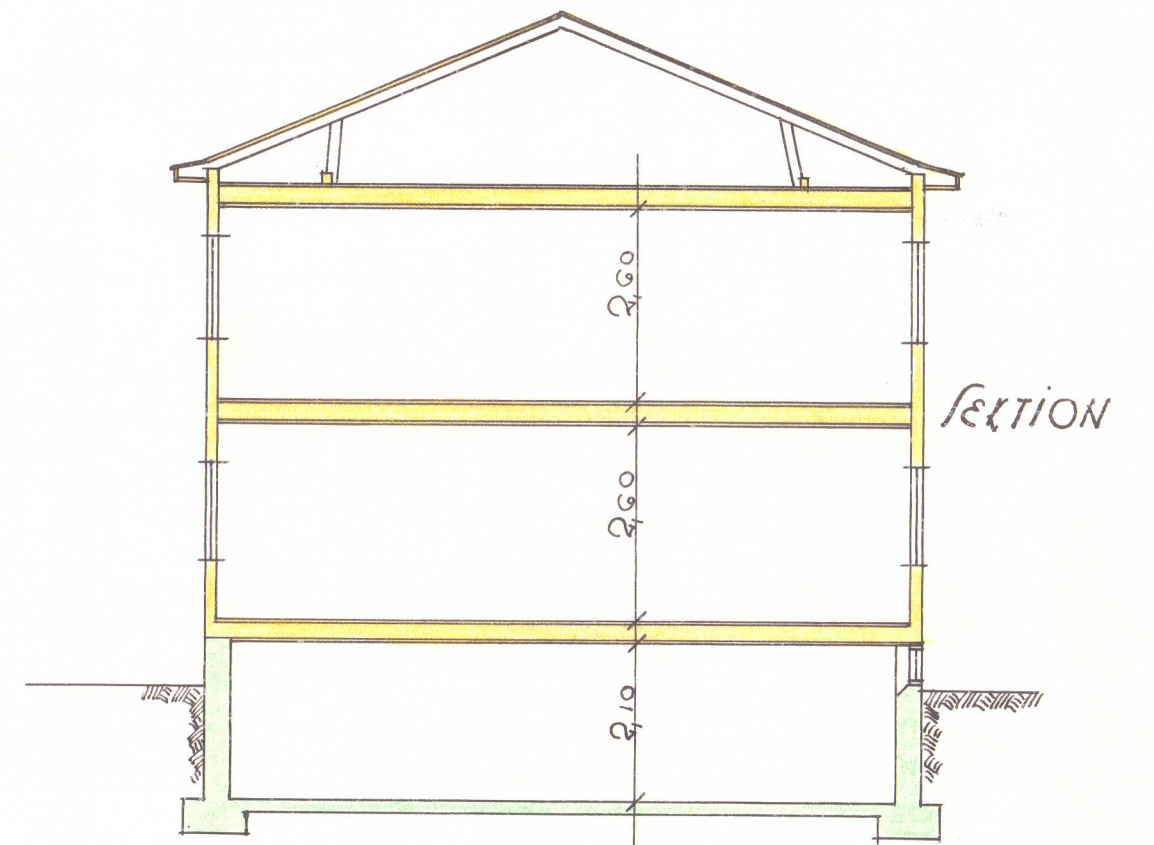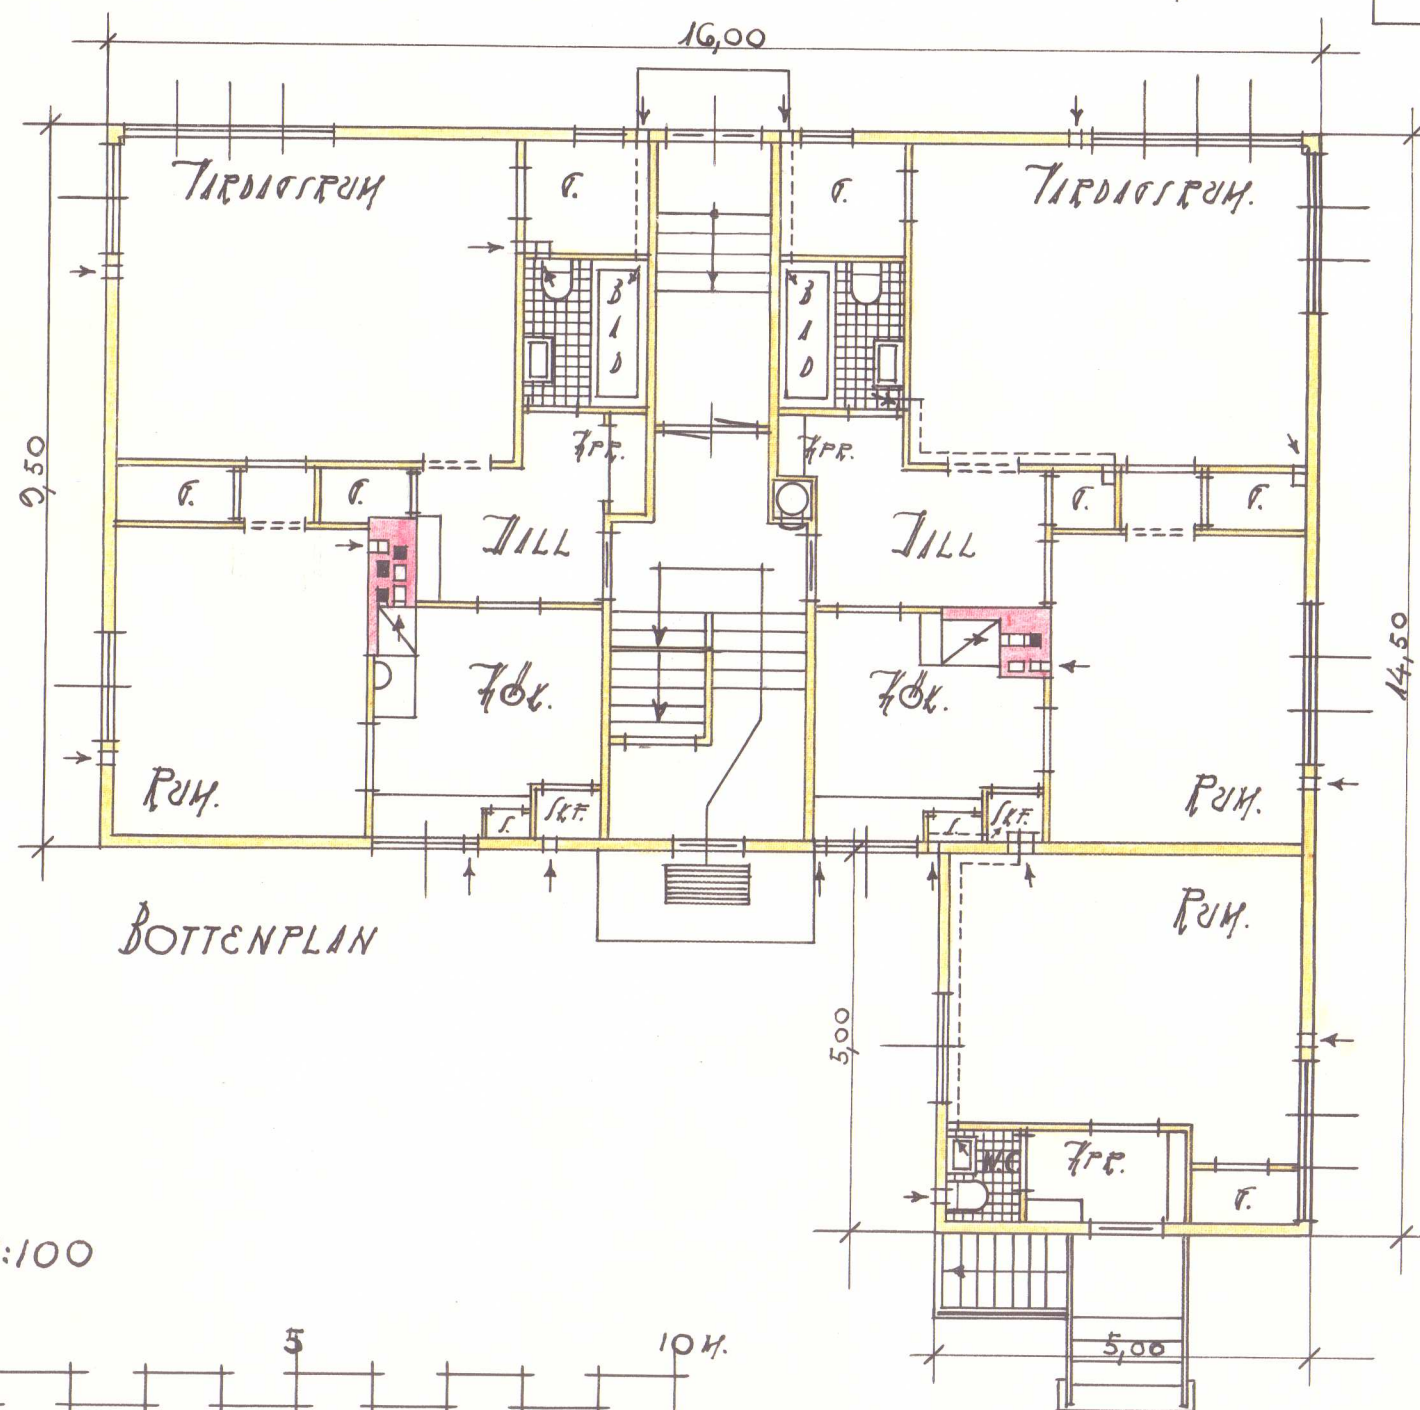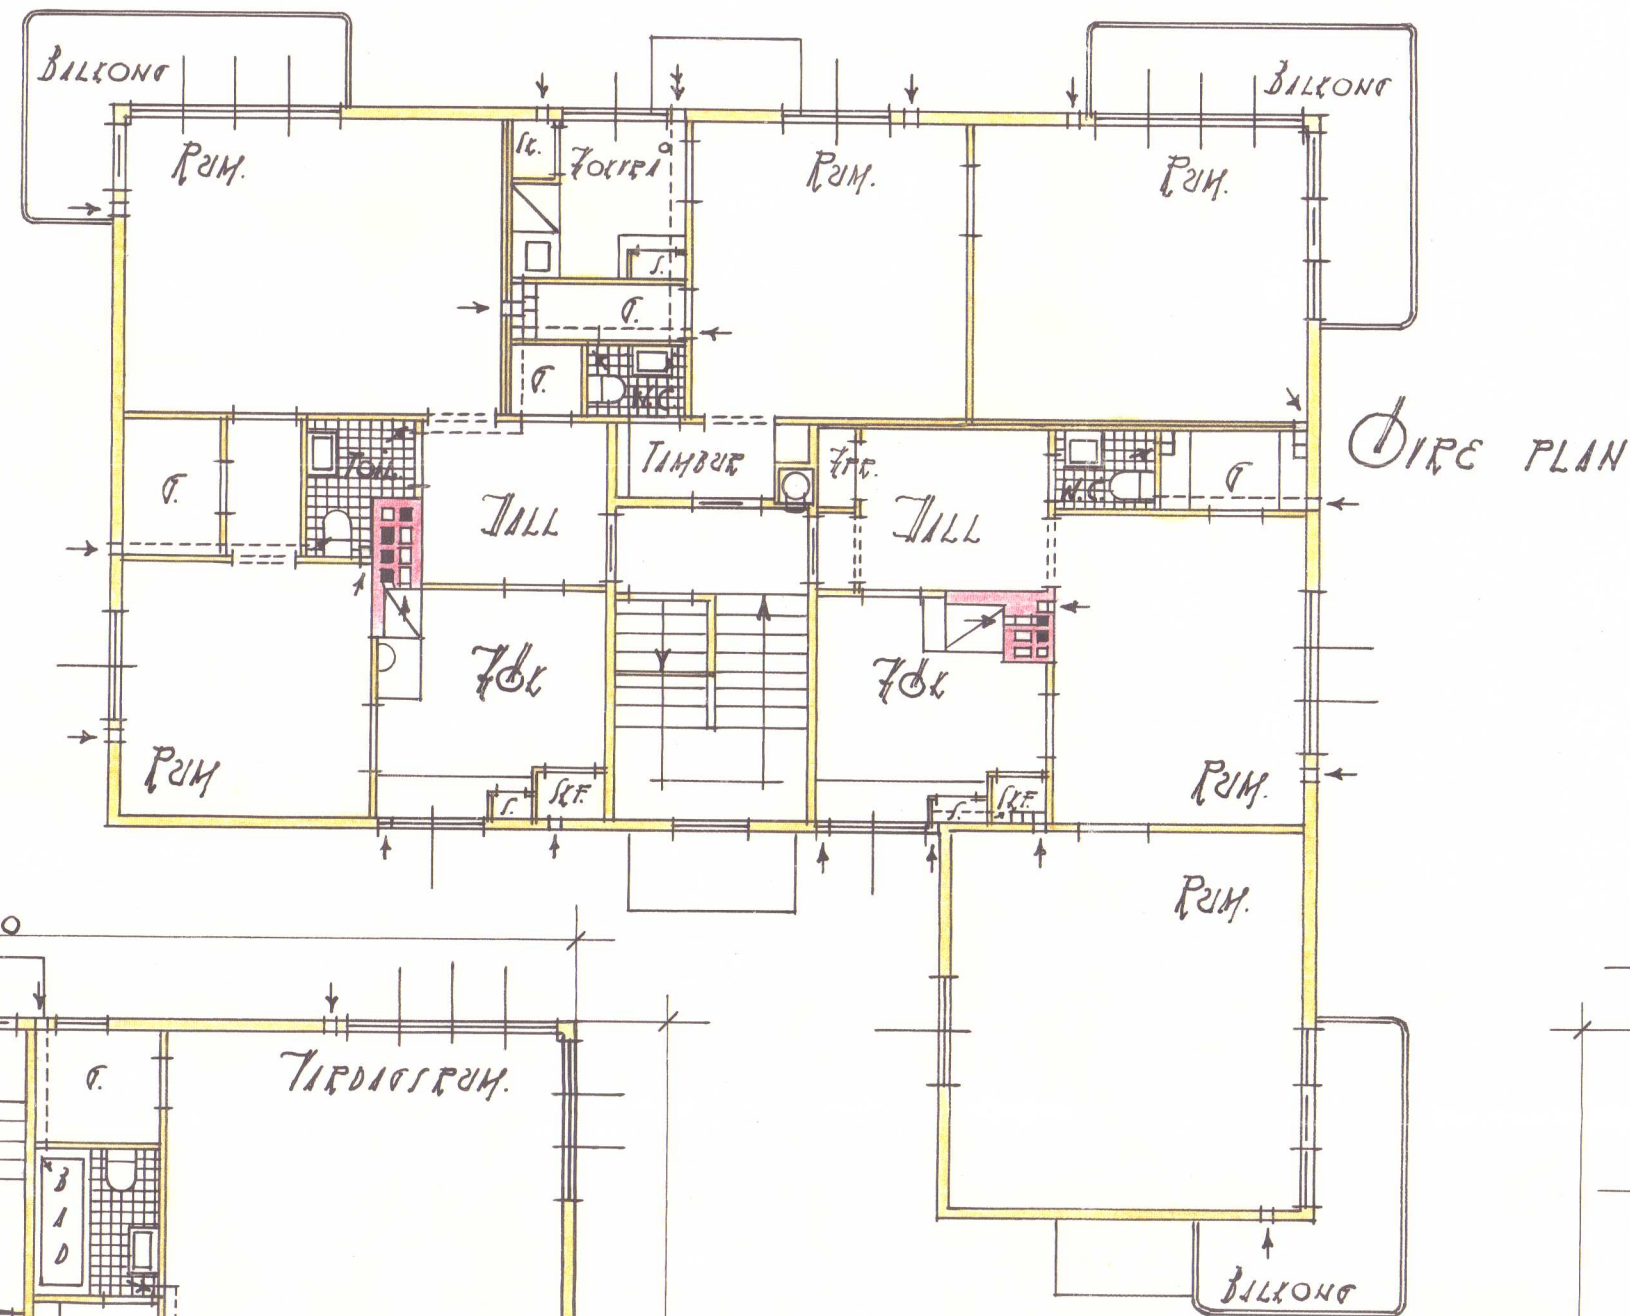

SKAGERSVIK I SEPTEMBER 1936
 LÖTFURSTEN
 SKAGERSVIKSHUS


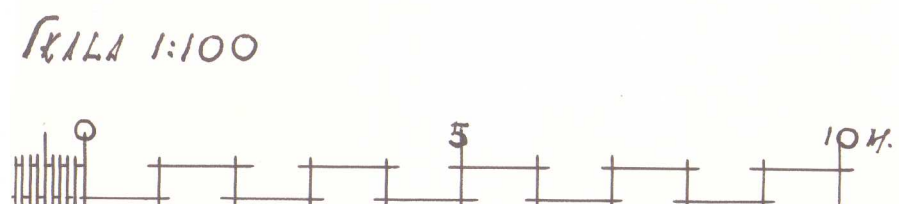


DiarieNummer	_Diarienummer saknas Pantern 8_2
DokumentNr	S00616
DokumentTyp	Ritning
FastighetsBeteckning	Pantern 8
FastighetsNummer	120683769
Fil	S00616.pdf
Kategori	Sammansatta ritningar
TeknikOmråde	VVS-projektör
Årtal	1937


FastighetsAdresser				
FastighetsBeteckning	FastighetsNummer	PostAdress	PostNummer	PostOrt
PANTERN 8	120683769	Villagatan 24	26431	Klippan
FastighetsBeteckning	PANTERN 8			
FastighetsNummer	120683769			
PostAdress	Villagatan 24			
PostNummer	26431			
PostOrt	Klippan			

NYBYGGNAD PÅ TOMT N: 8 K.V. PANTERN. KLIPPAN.


Trygve Nilsson

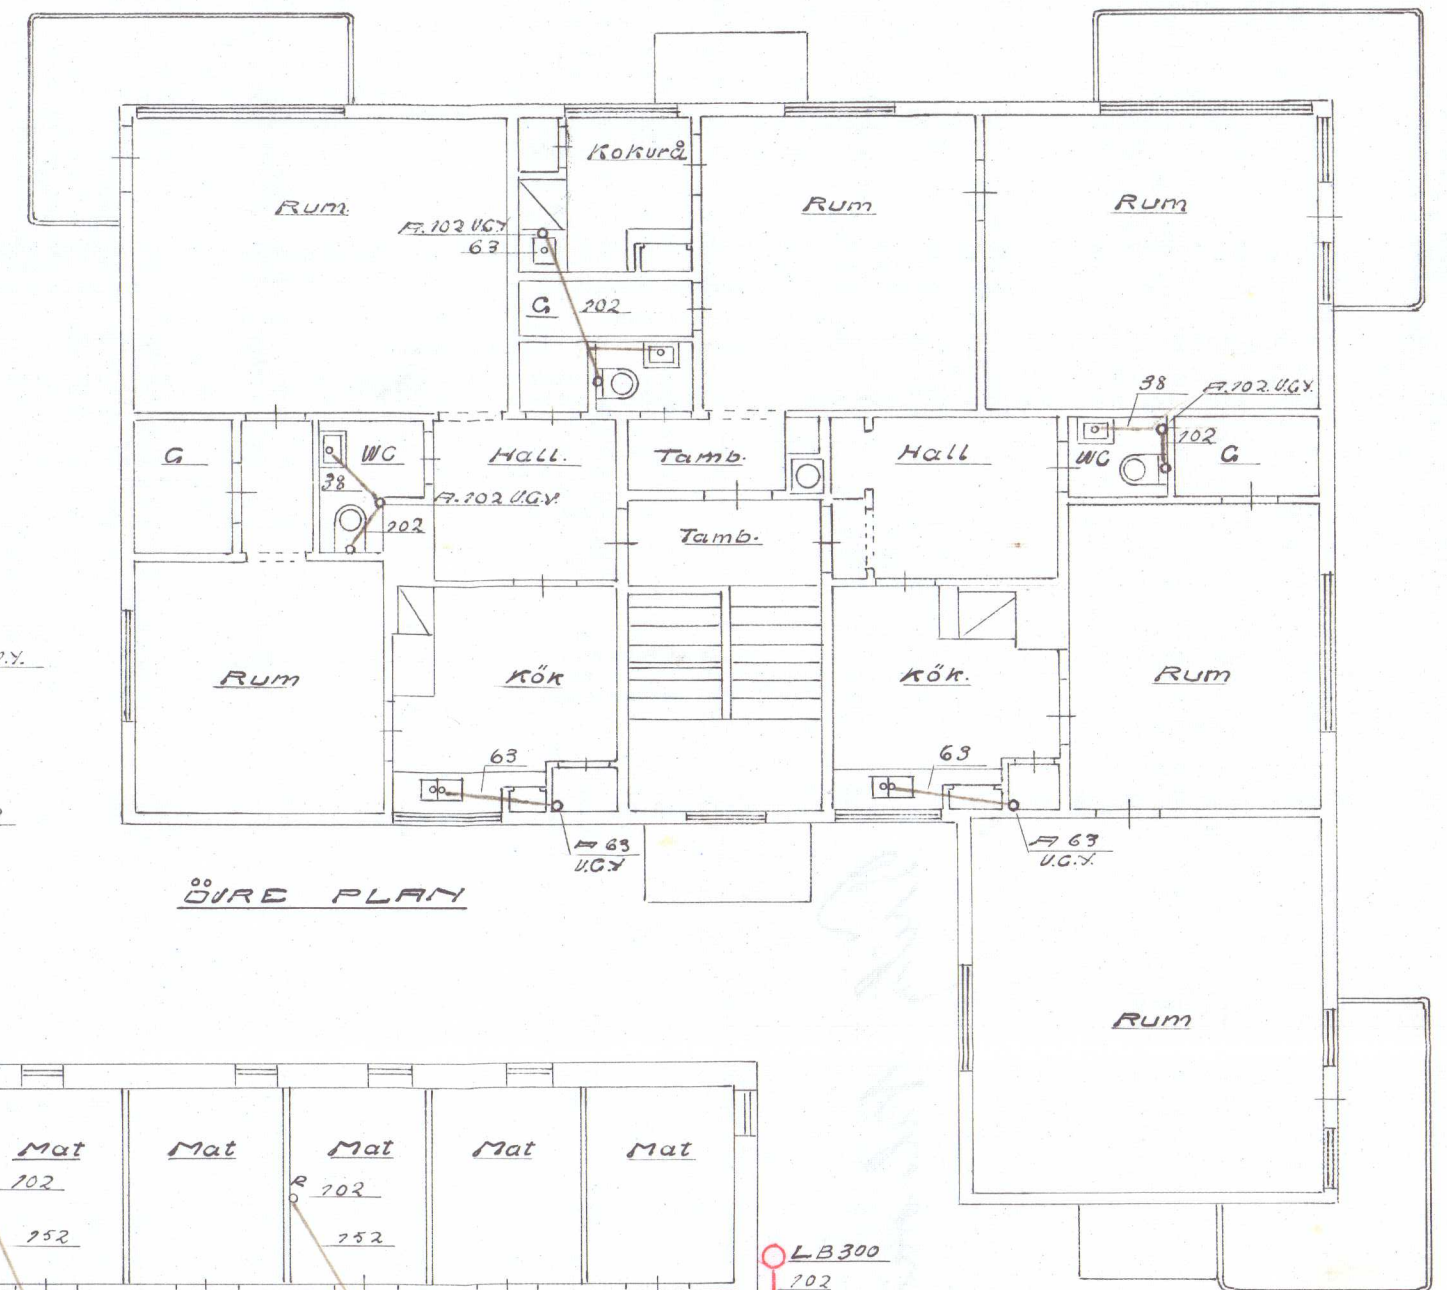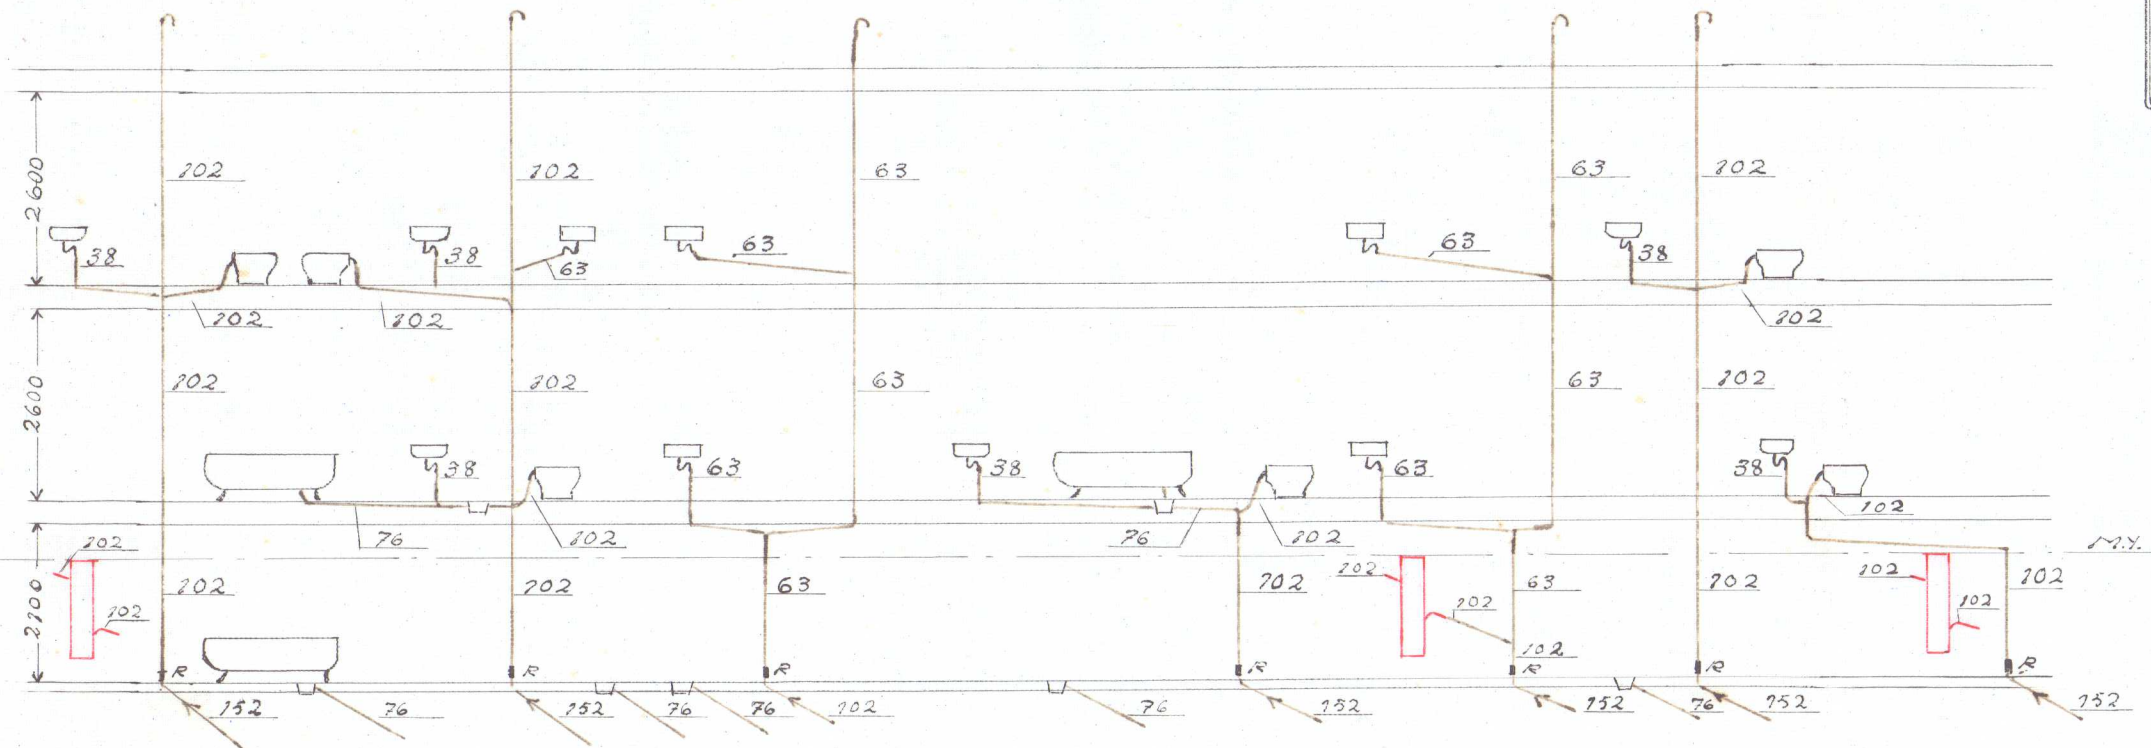

ÖFRE PLAN

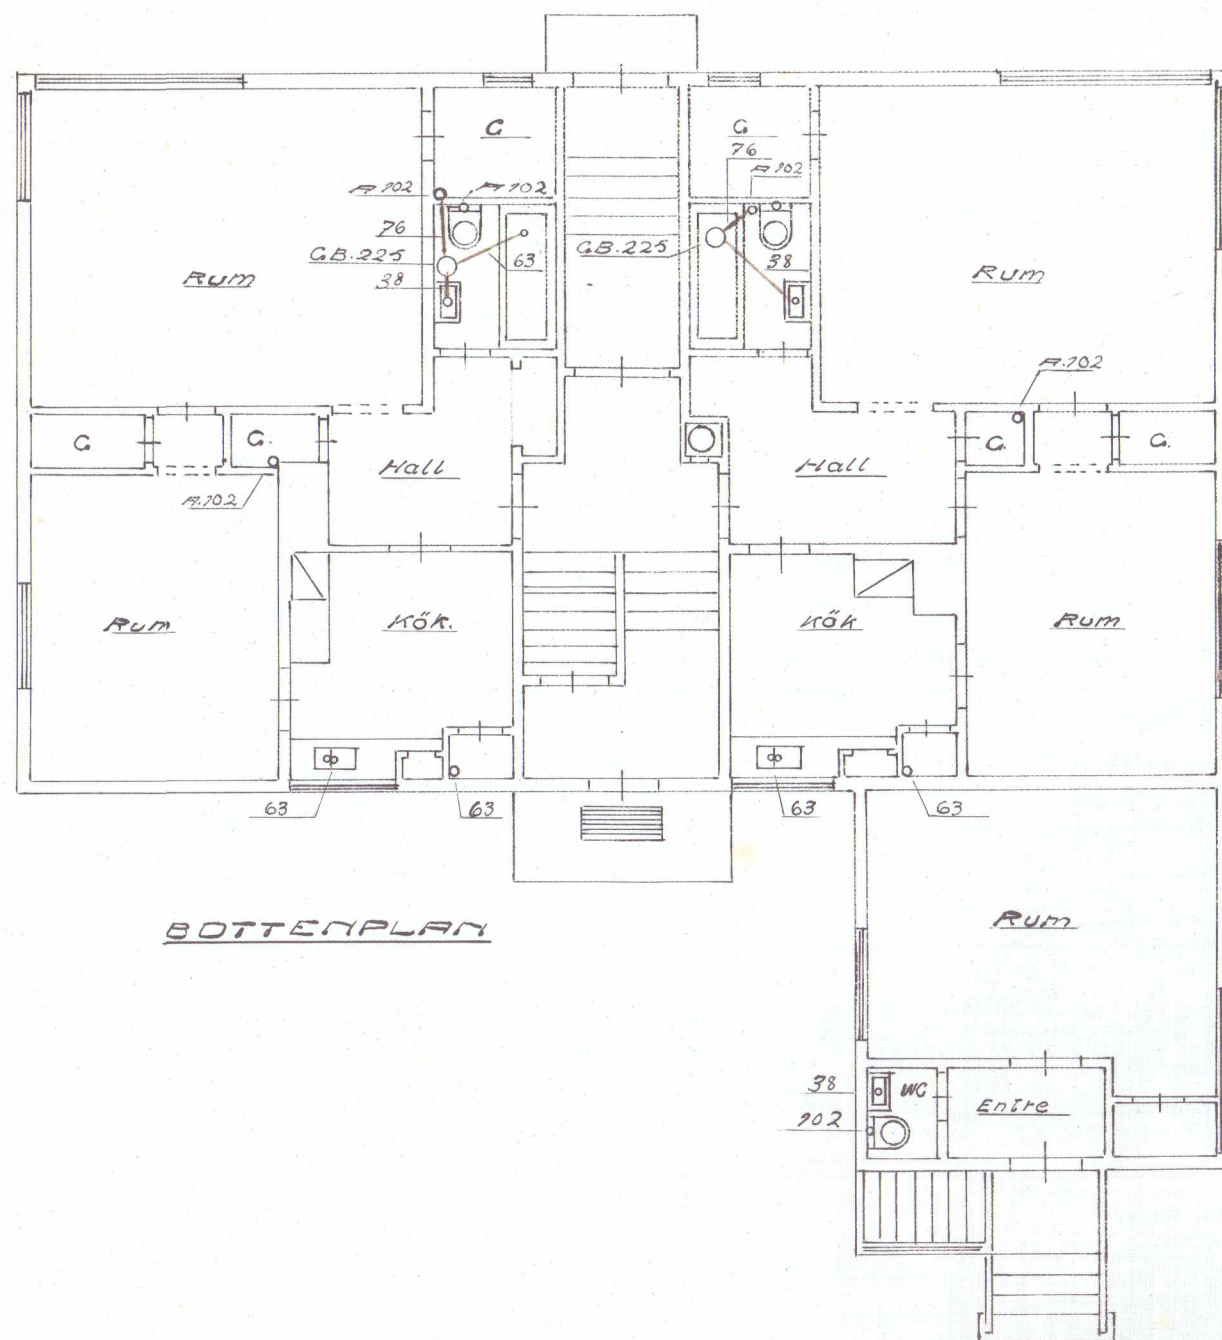

BOTTERPLAN

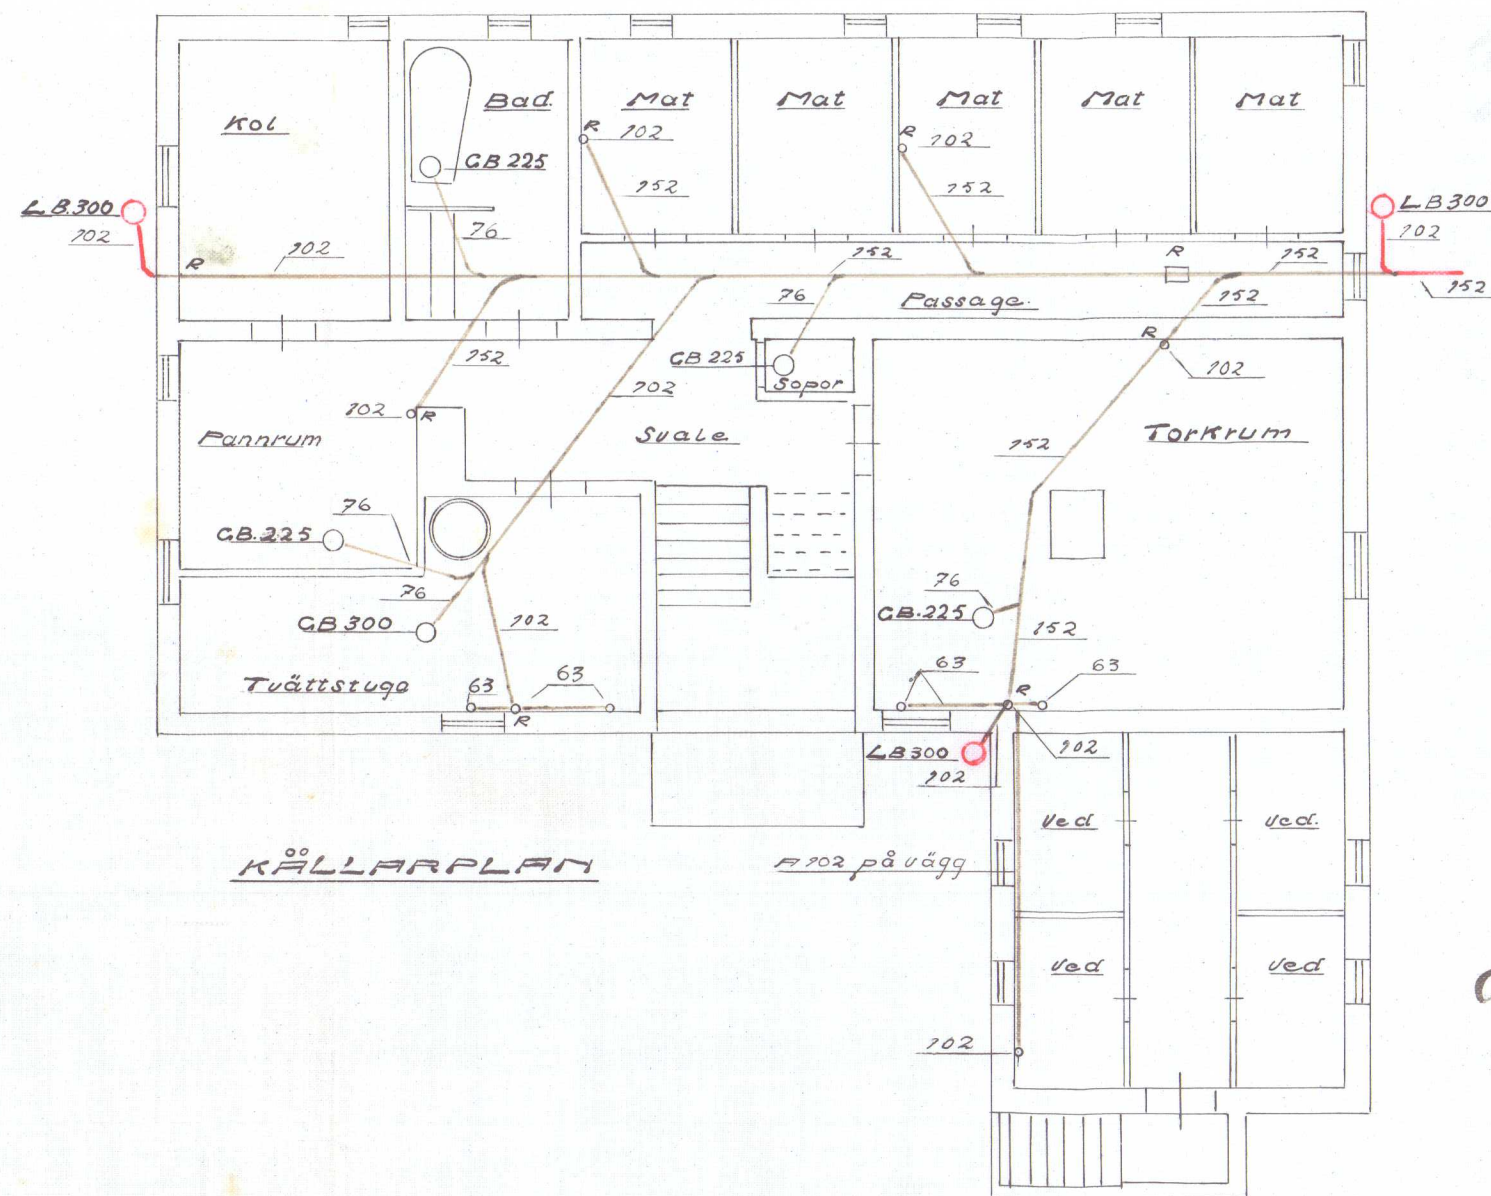

KÄLLARPLAN

Trygve Nilsson

DiarieNummer	_Diarienummer saknas Pantern 8_2
DokumentNr	S00617
DokumentTyp	Ritning
FastighetsBeteckning	Pantern 8
FastighetsNummer	120683769
Fil	S00617.pdf
Kategori	Fasadritningar
TeknikOmråde	Arkitekt
Årtal	1936

FastighetsAdresser

FastighetsBeteckning	FastighetsNummer	PostAdress	PostNummer	PostOrt
PANTERN 8	120683769	Villagatan 24	26431	Klippan
FastighetsBeteckning	PANTERN 8			
FastighetsNummer	120683769			
PostAdress	Villagatan 24			
PostNummer	26431			
PostOrt	Klippan			

RITNING TILL NYBYGGNAD I TOMT N:R 8 I K. PANTERN, FLIPPAN.

Frithjof Nilsson, Sautarn

Nr 50
1936


med tillhörande
S. 1 byggnadsnämndens protokoll
den 5/11 1936

Johanne Grenholm
ordförande.


Gustaf Jönberg



fördvänt norr

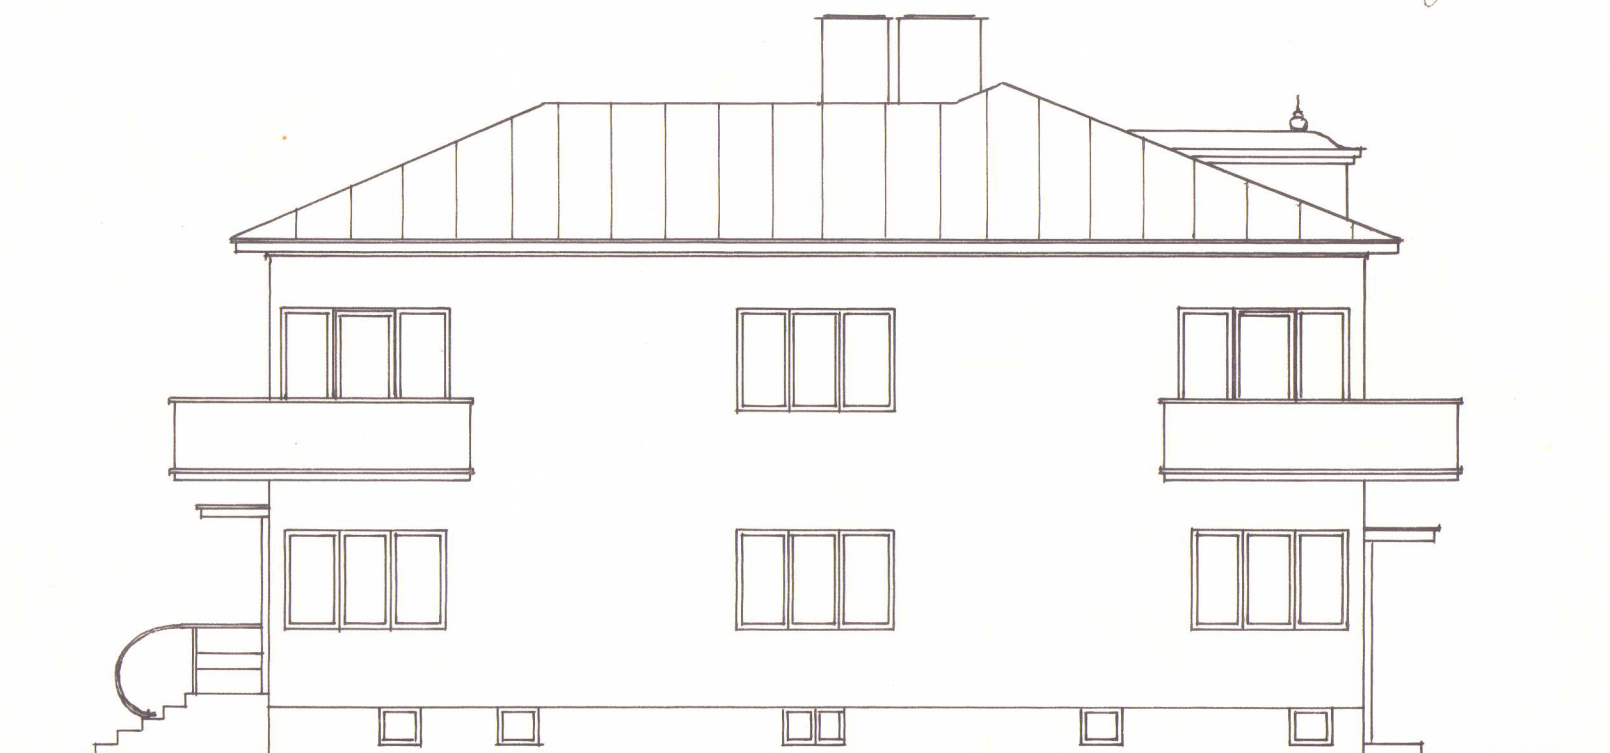

fördvänt öster

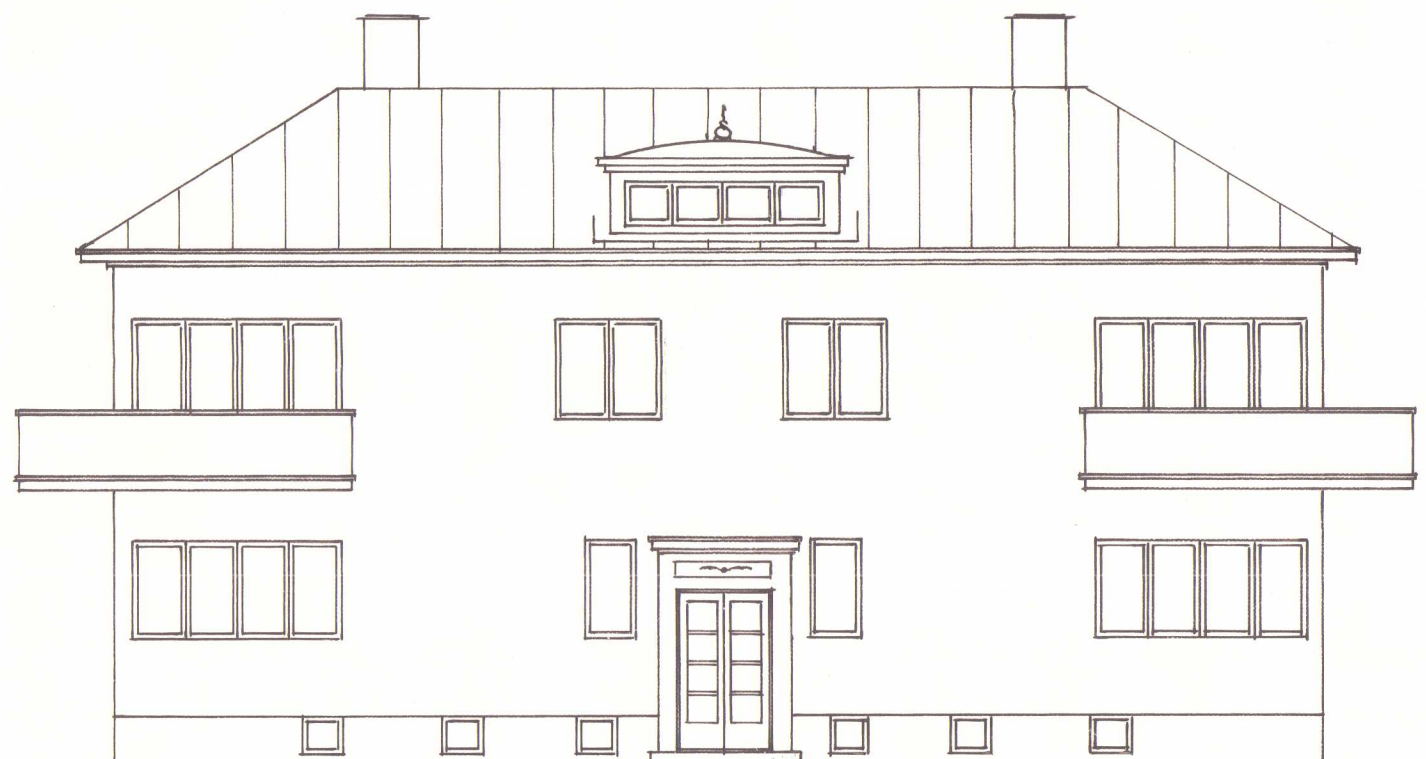

fördvänt söder



fördvänt väster

SKALA 1:100



SKAGERSVIK I SEPTEMBER 1936

Löfdag Jönberg
SKAGERSVIKSHUS