




286890

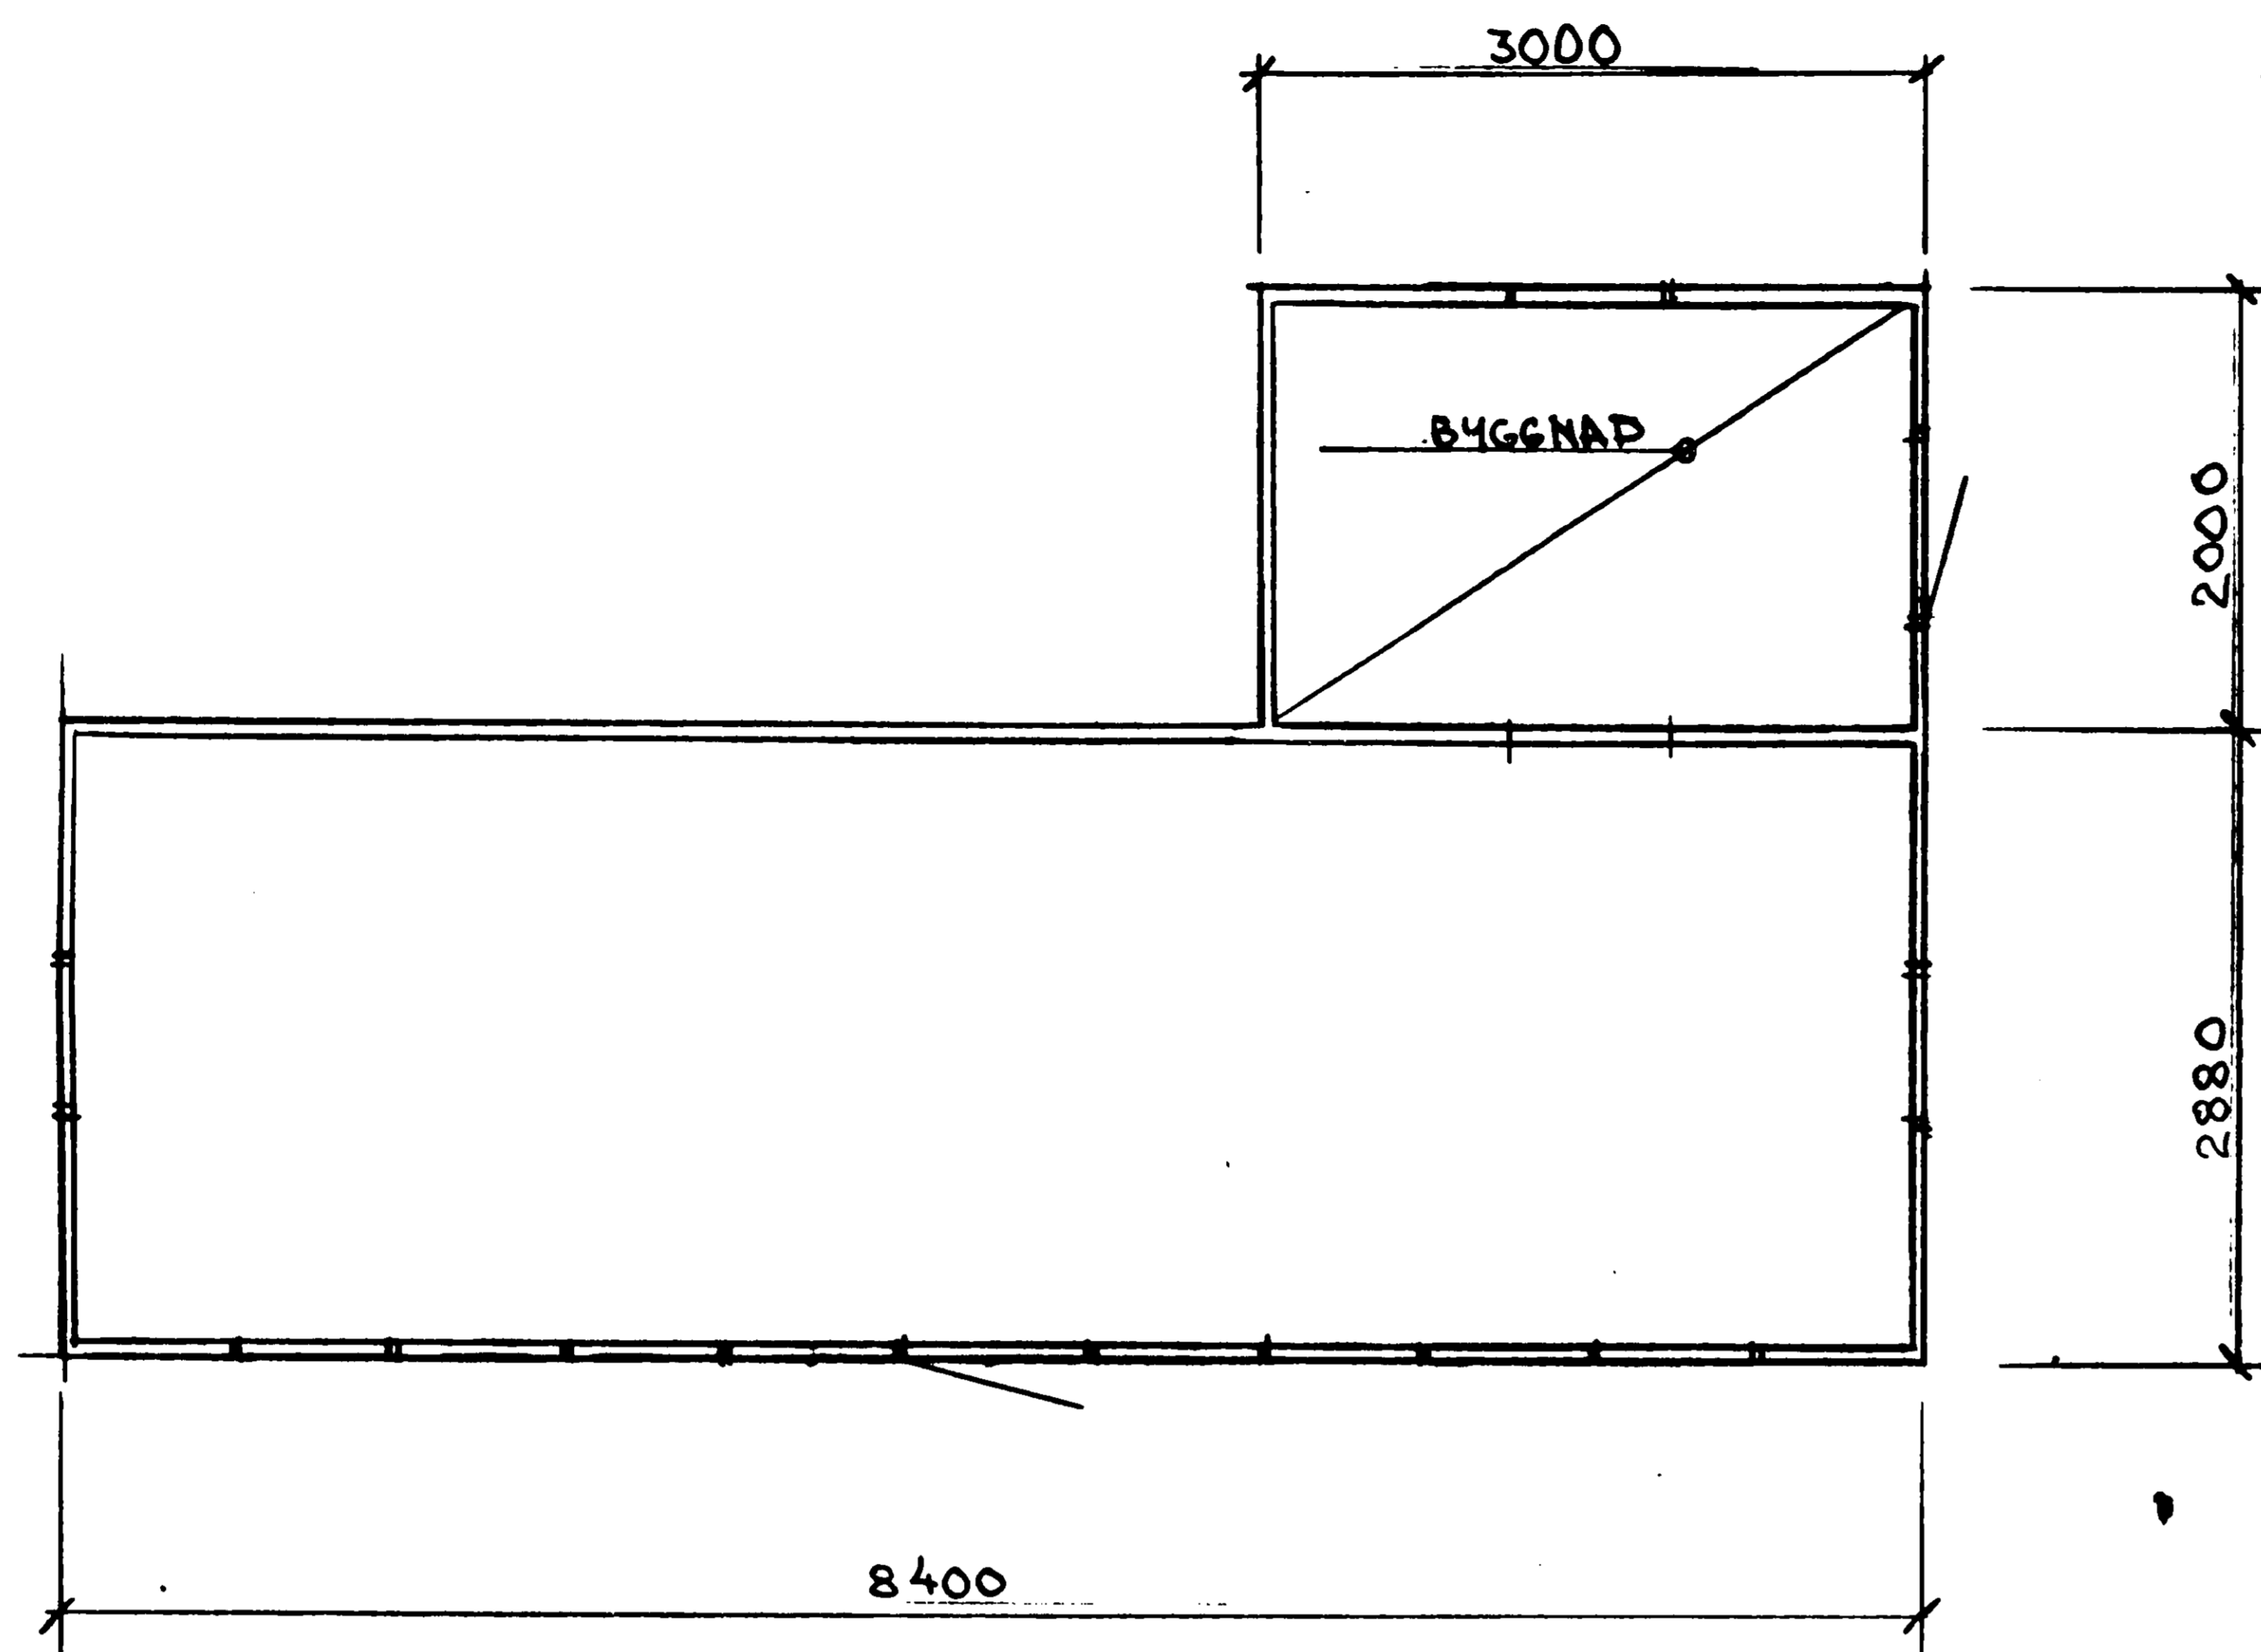

PLAN 1:50

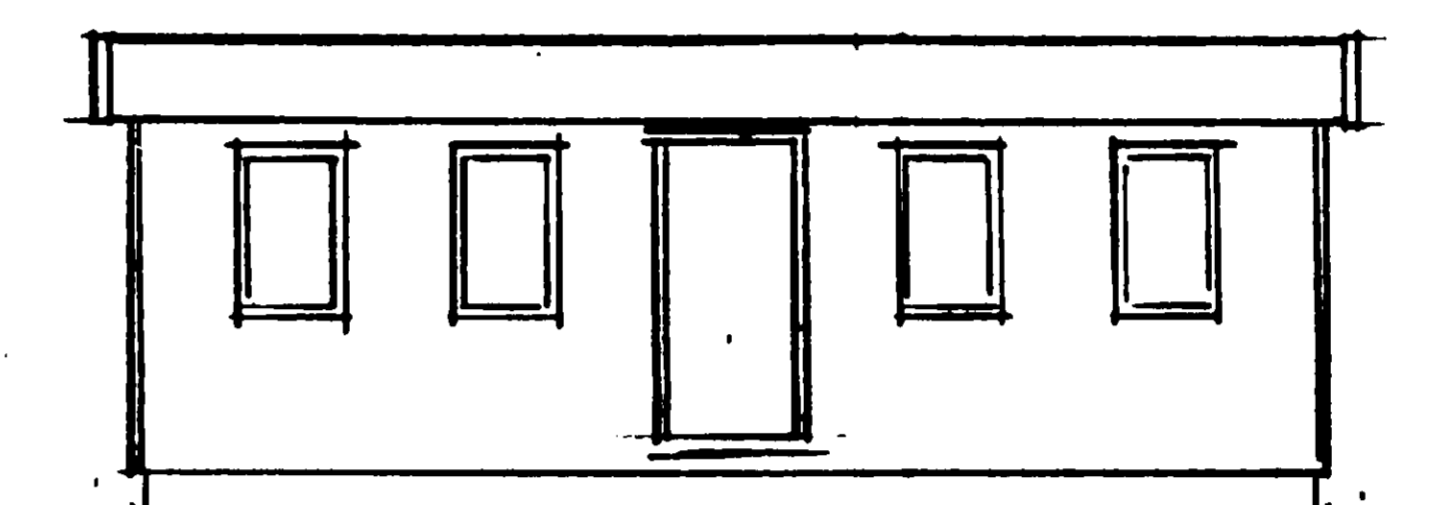


FASAD 1:100

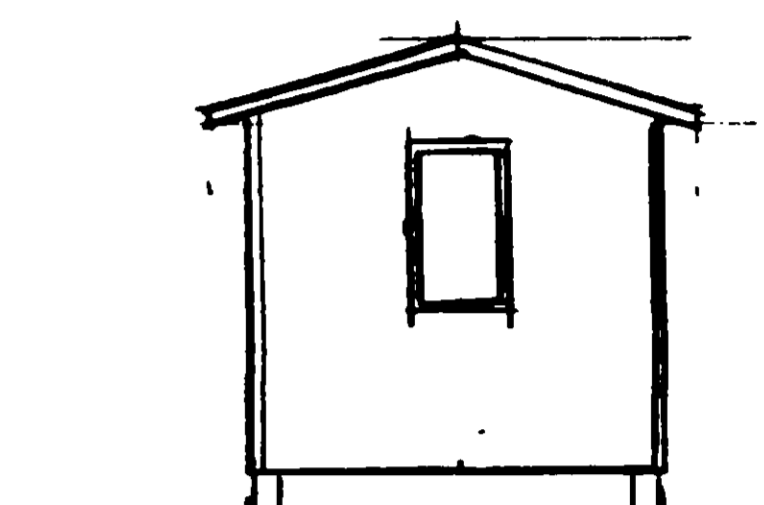


GAVEL 1:100


NORRTÄLJE KOMMUN
Byggnadsnämnden
1989-08-29 (07)
DIARIENR 89717/9086.334
DIARIPLANBETECKNING

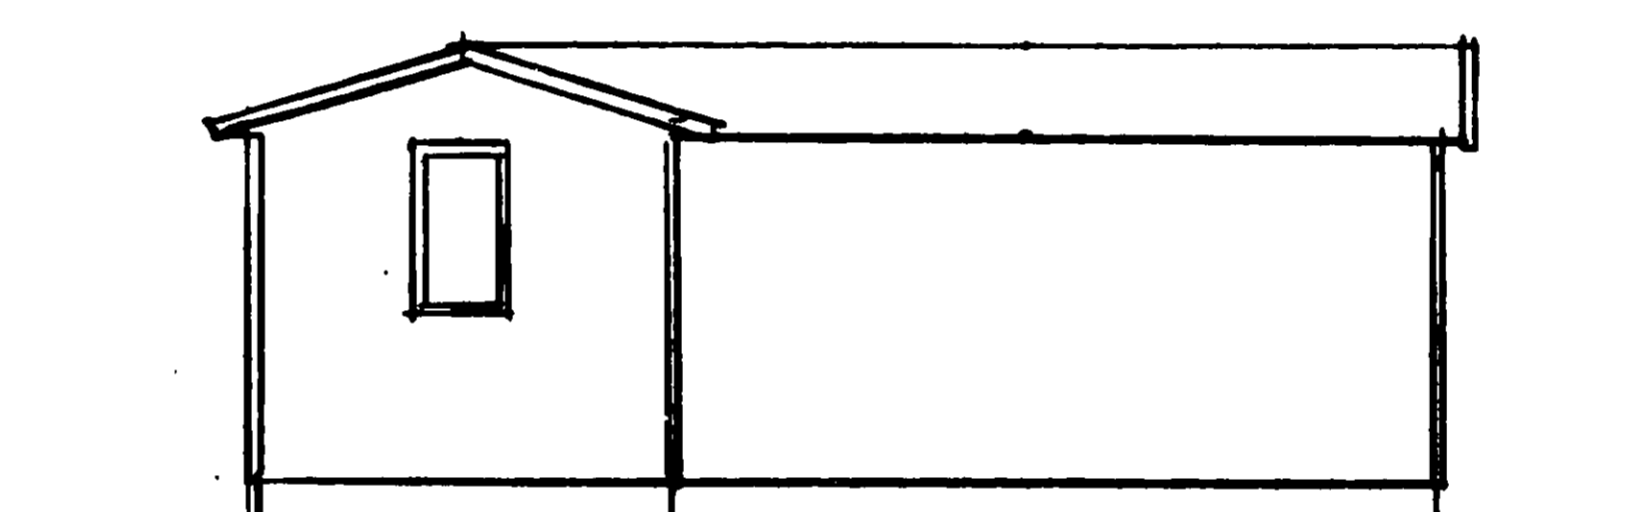


FASAD 1:100

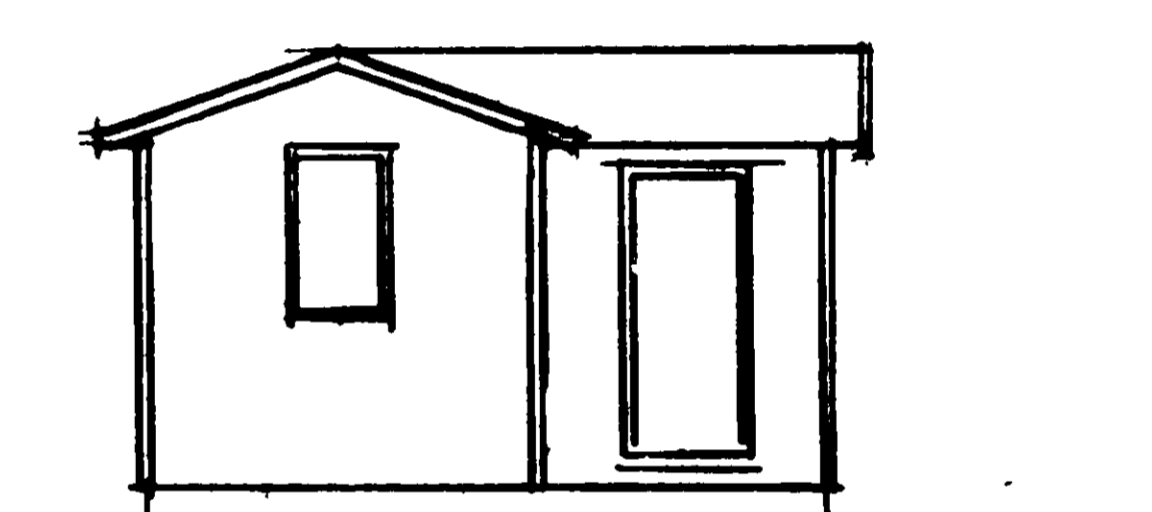


GAVEL 1:100

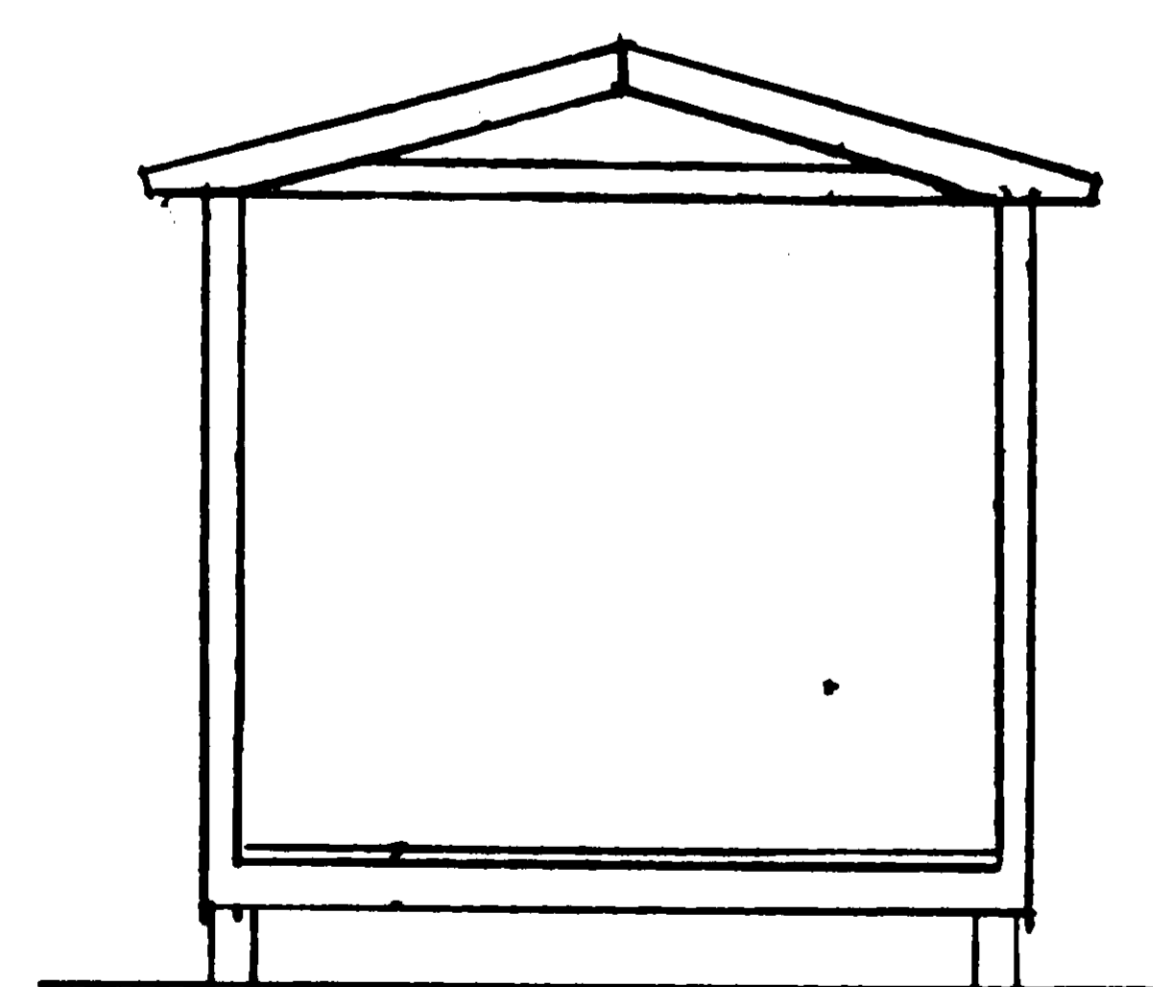

SEKTION 1:50

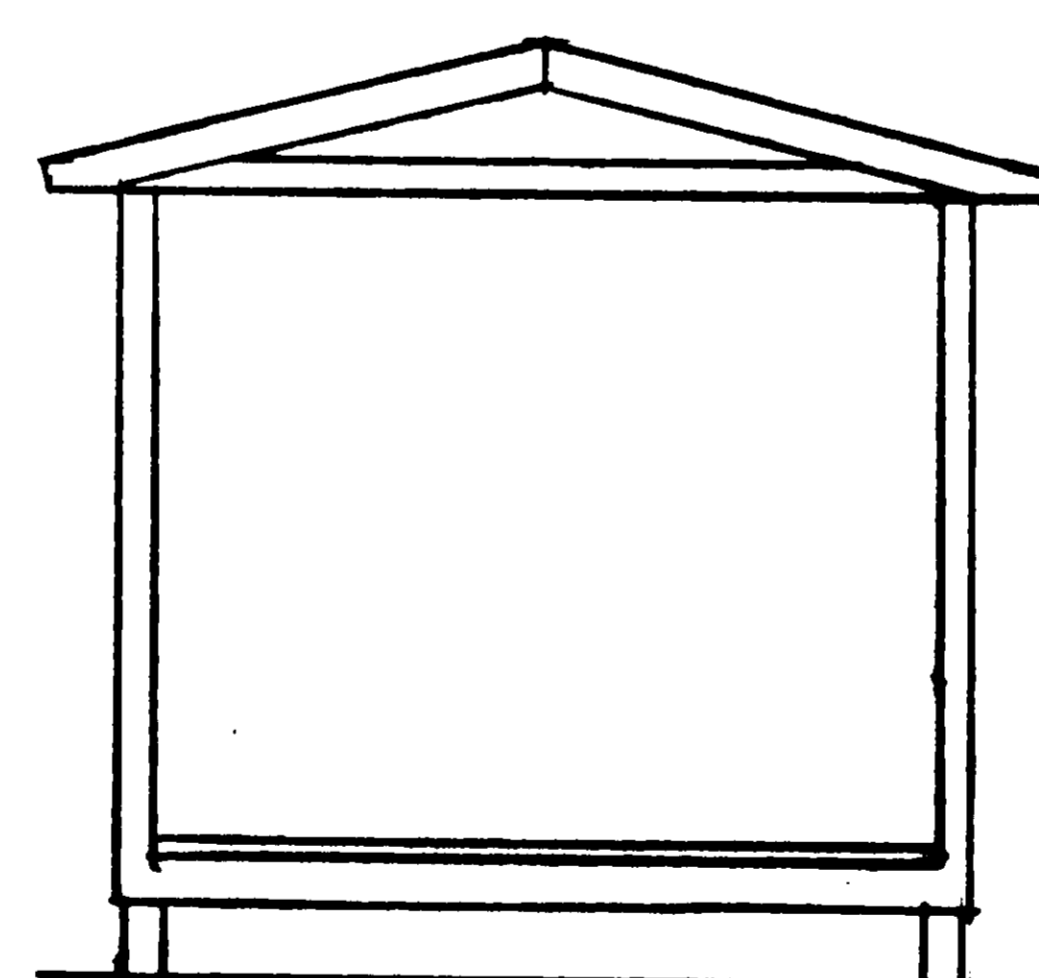

SEKTION BYGGNAD 1:50

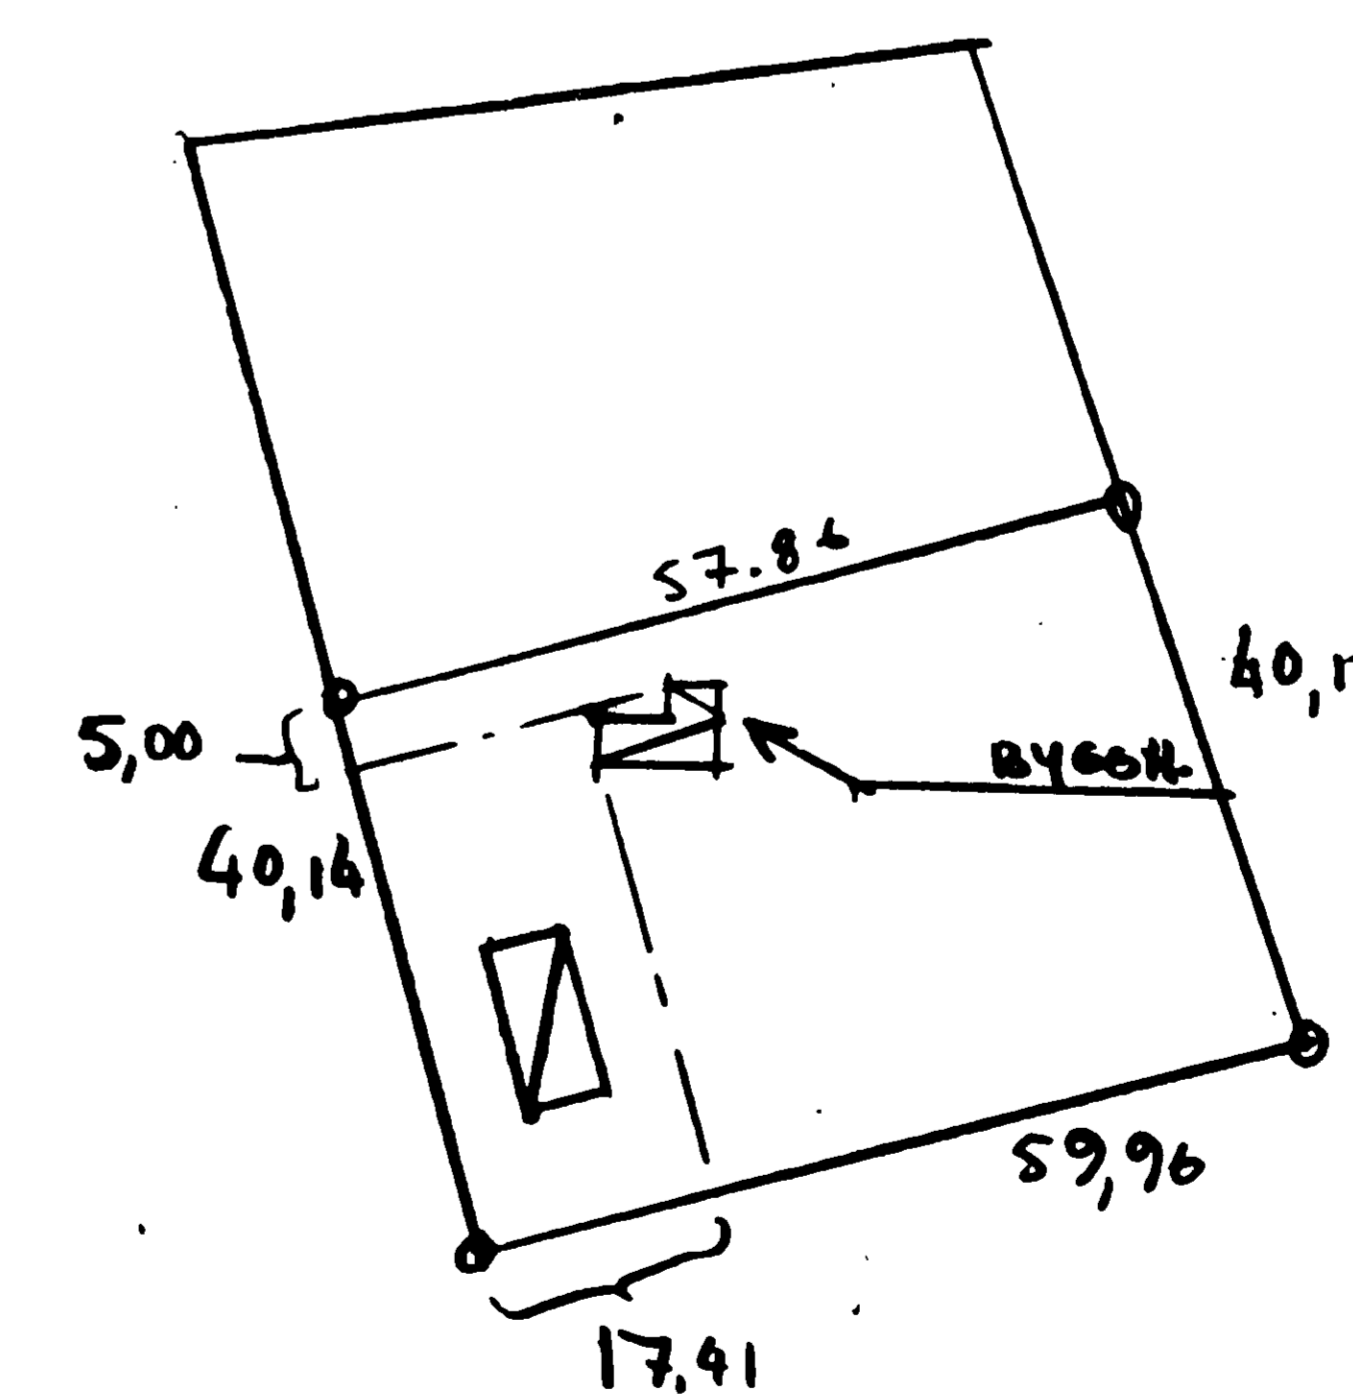

SITUATIONSPLAN 1:1000

Granskad och godkänd
Bygglöv beviljat 1989-09-25
A1196
Karl Ståhl
Björn Carlsson
Arkitekt S48

FRETTIDSHUS
KV RÅMKA 2:39
NORRTÄLJE KOMMUN
1989.05.31.

