


TÖREBODA KOMMUN
 Miljö- och byggnadskontoret
 INK 2004-09-08
 Dnr 2004 30113

TÖREBODA
 BYGGNADSTILLÄMNING
 93/79 384

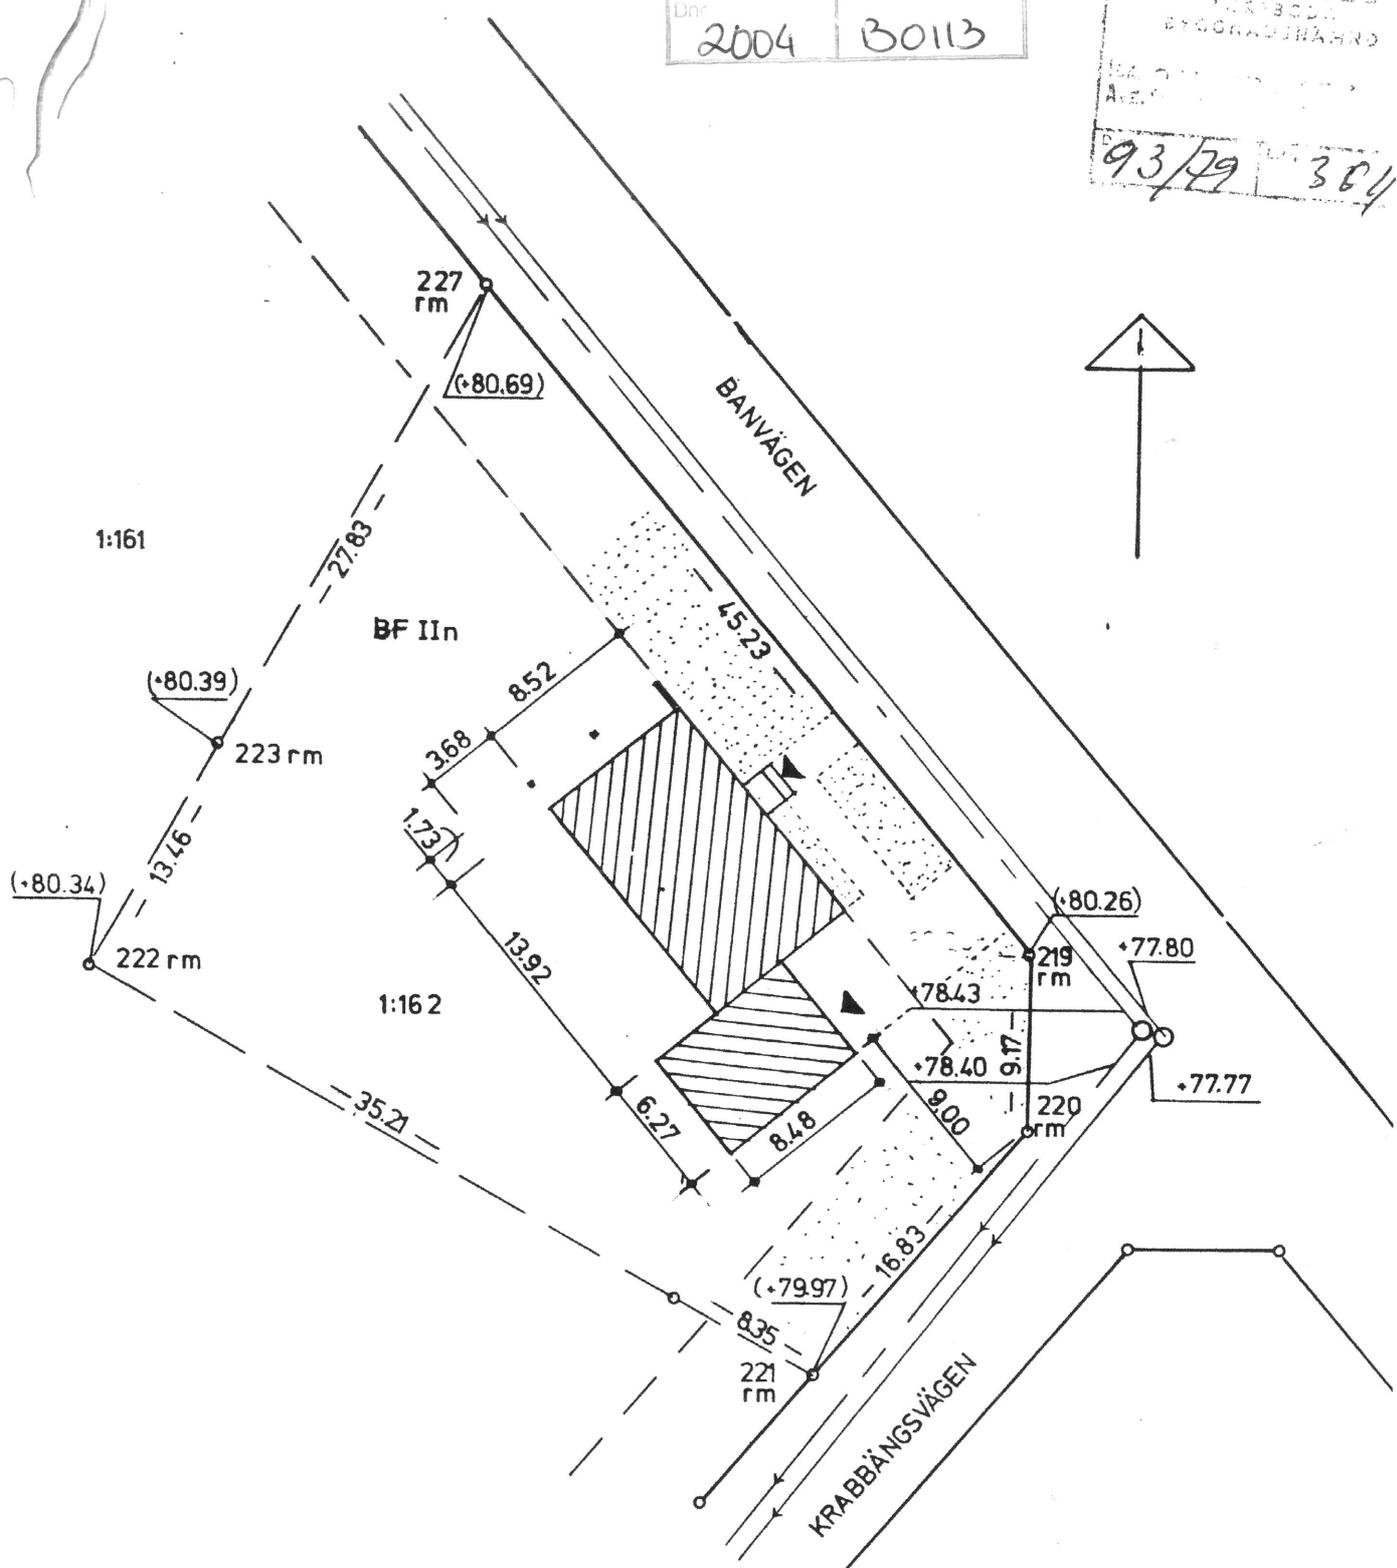

Till bygglovsbeslut
 av den 18/4 2004

SITUATIONSPLAN

SMÅLANDS HUS AB
 576 00
 SÄVSJÖ
 tel. 0292/112 40

NYBYGGNAD Å TOMT
 KRABBÅNGEN 1:162 MOHOLM
 TÖREBODA K:N
 HR LARSGUNNAR LINDHOLM, LINDÅSEN