


ENTRÉPLAN, HUS 1-4

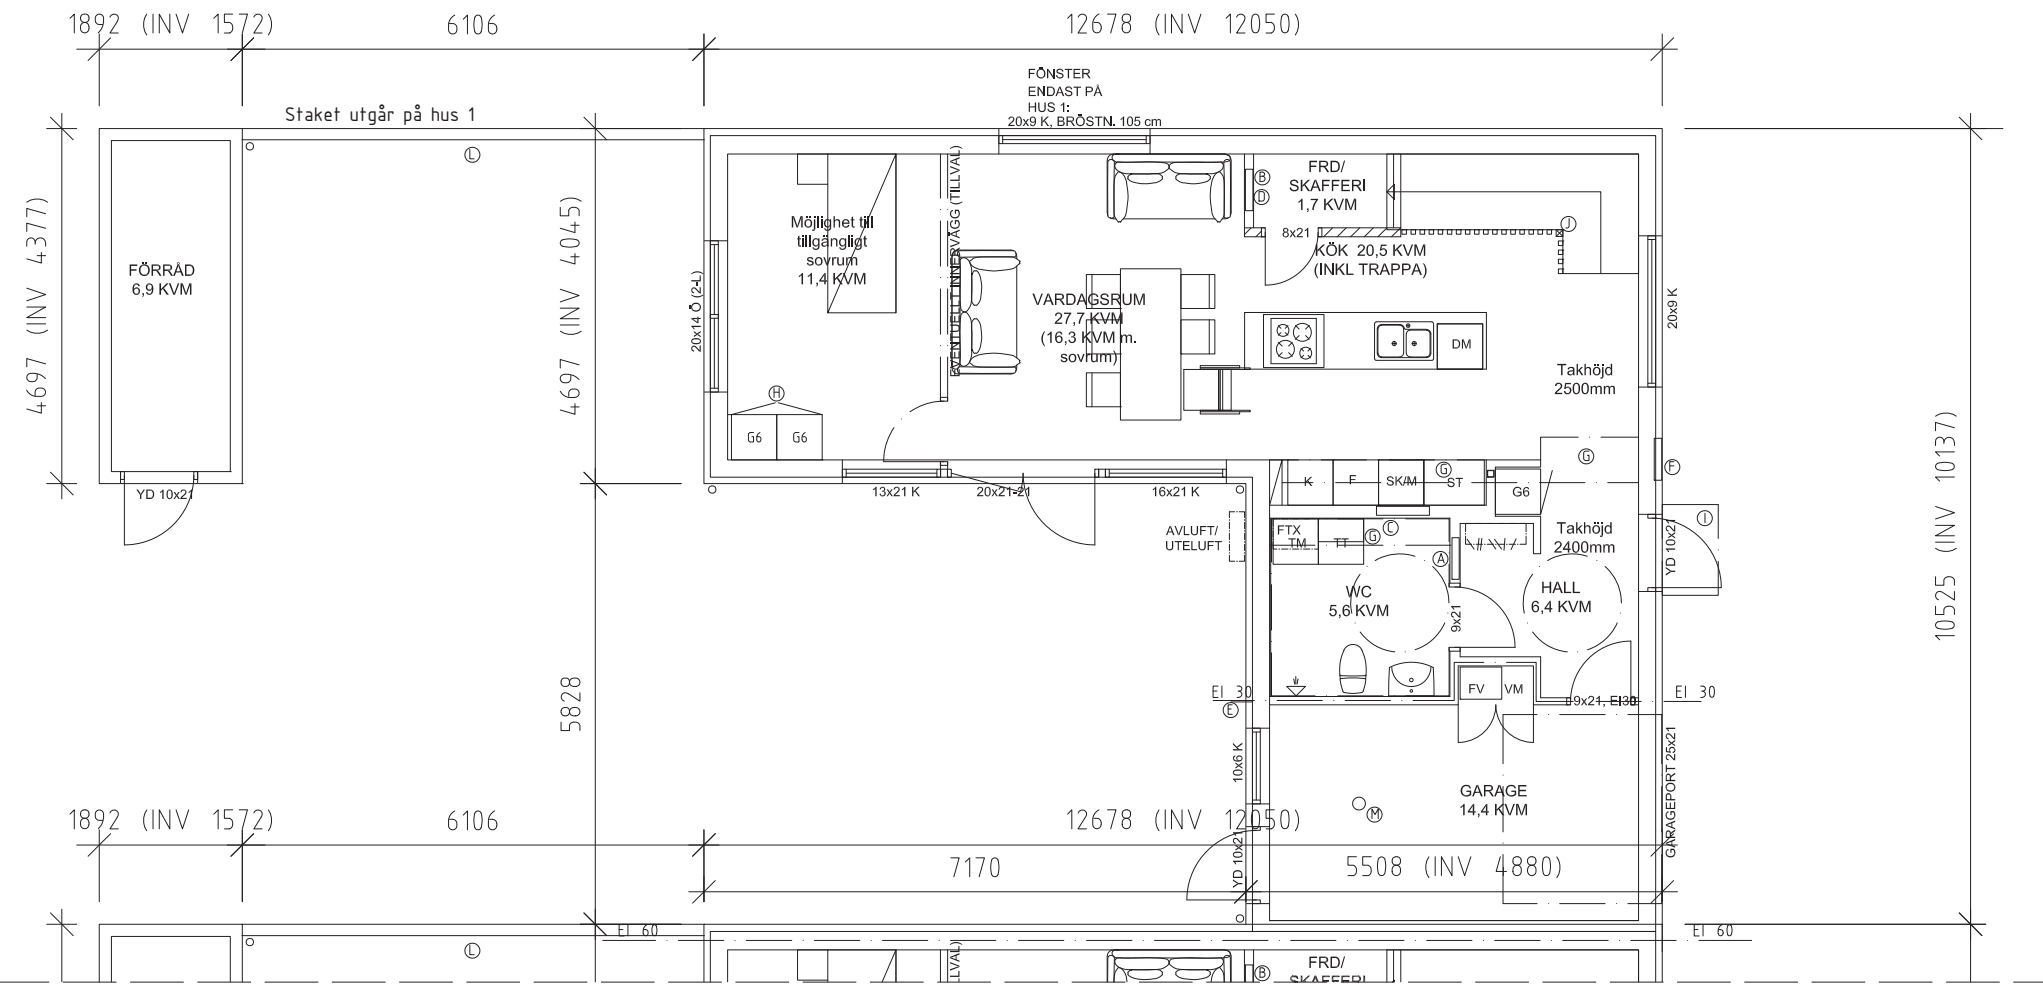


FÖNSTER:
Ö = ÖPPNINGSBART
K = FAST (KARM)
R = RÅGLAS

- A VATTEN SKÅP
- B ELCENTRAL
- C GOLVVÄRMEFÖRDELARE
- D PLATS FÖR MULTIMEDIASKÅP
- E VÄGGVATTENUTKASTARE
- F FASADMÅTARSKÅP
- G NEDBYGGNAD FÖR VENTILATION
- H GARDEROBER ENDAST VID TILLVATT SOVRUM
- I SKÅRMATAK, GLAS
- J TAKHÖG STOLPE
- K PASSBIT GARDEROB, VID TILLVATT SOVRUM
- L BOTTENVÄNING SCHAFT FÖR TILLUFT HÄR.
- M STAKET, HÖJD ca 2,1 m ÖVER MARK
- N GOLVBRUNN

BÄRANDE VÄGG

VÅNING 2, HUS 1-4

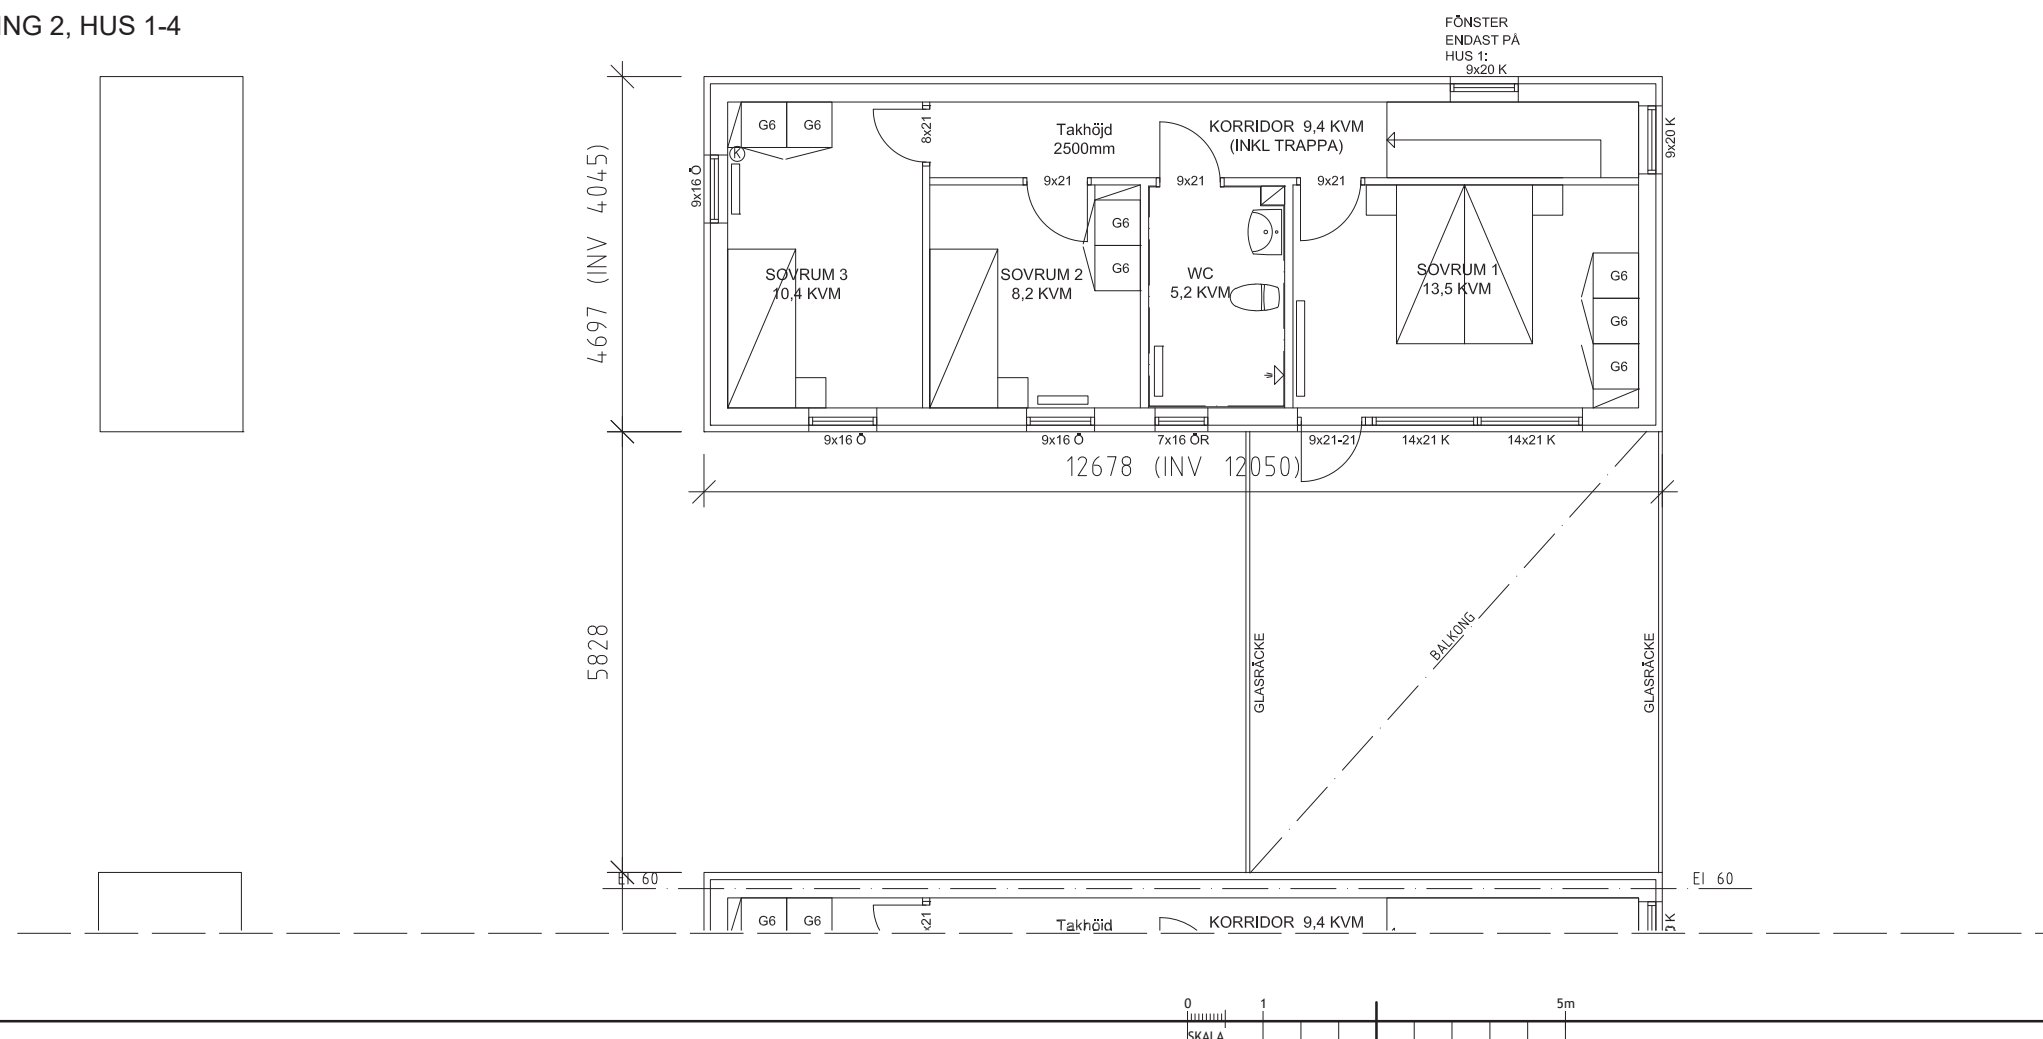

BET	ANBRINGEN AVSER	DATUM	SIGN
BYGGLOVHANDLING			
Vejby Strand Radhus			
Vejby 266:4			
SAMFORI FASTIGHETER AB Grev turegatan 30, Stockholm telefon 072-7121940 org.nr. 559411-0180			
 SAMFORI FASTIGHETER			
UPPDAG NR	RITAD/KONSTR AV	HANDLÄGGARE	
DATUM	ANSÖKAN		
2025.06.11	LOTTA LINDH		
PLAN HUS 1-4			
SKALA	NUMMER	BET	
A3 1:100	A-06.1-020		