


ENTRÉPLAN, HUS 5

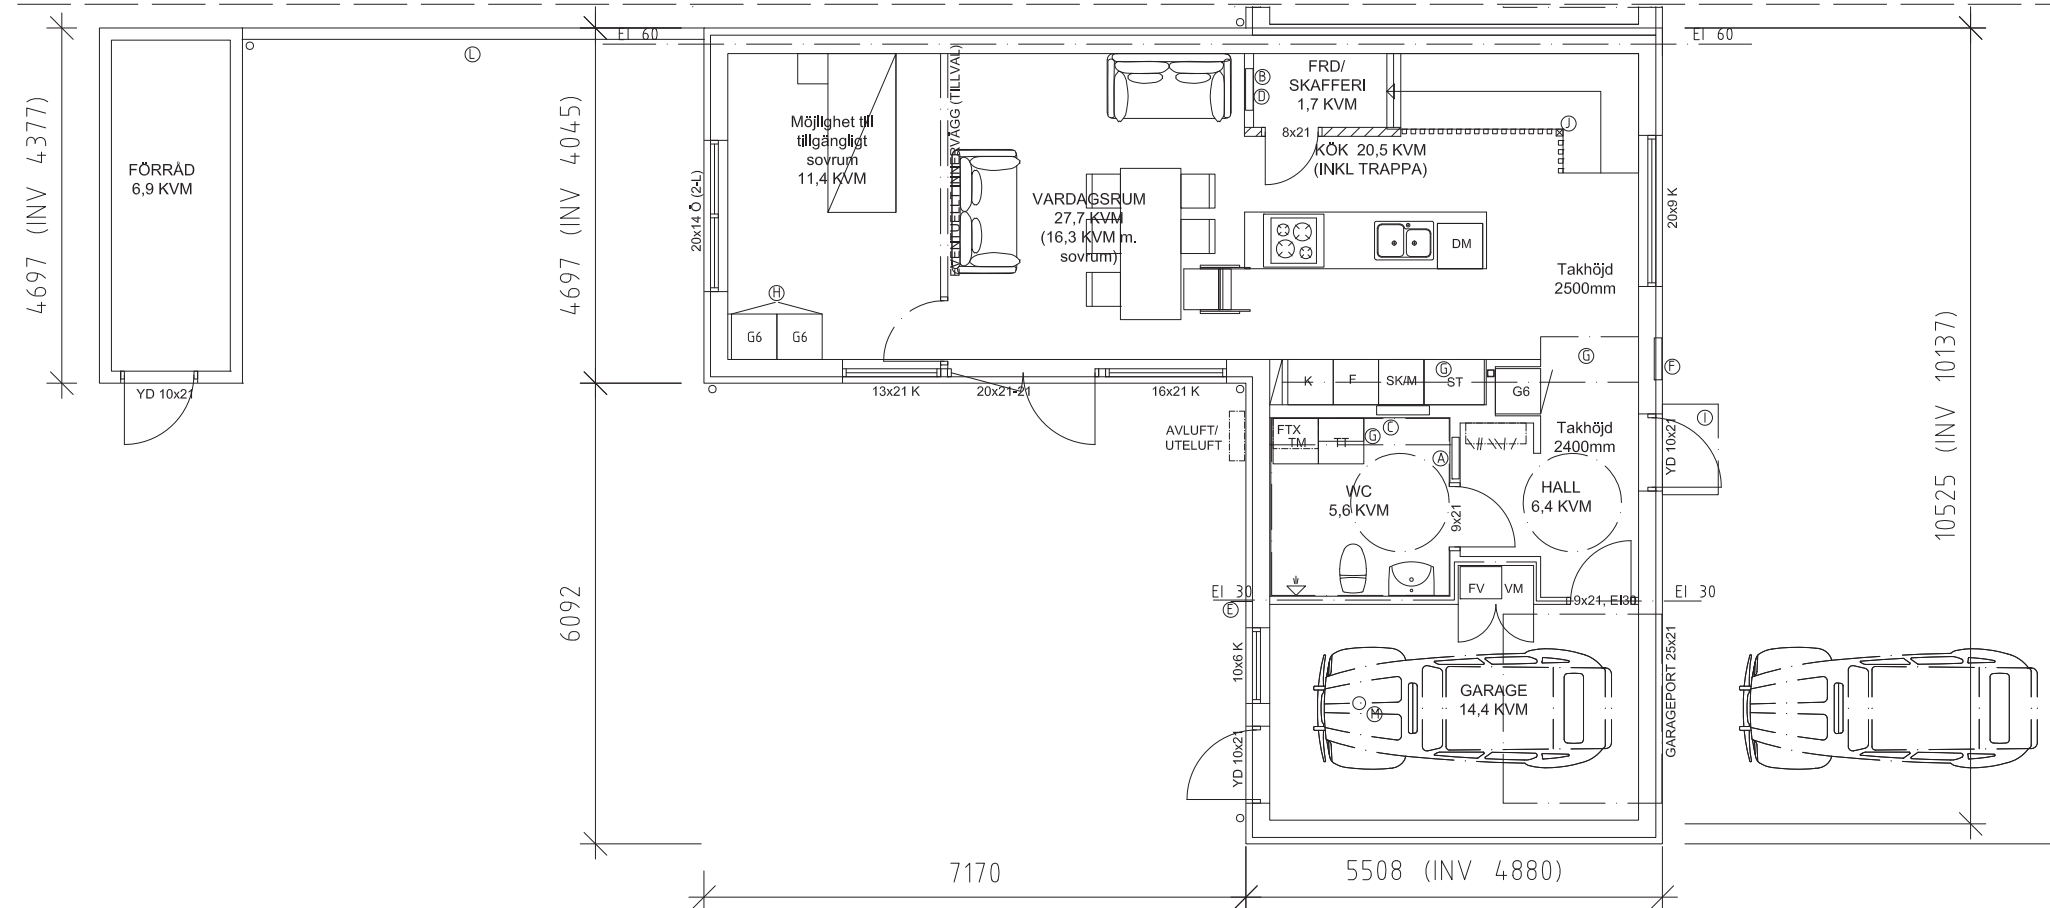


FÖNSTER:
Ö = ÖPPNINGSBART
K = FAST (KARM)
R = RÅGLAS

A VATTEN SKÅP
B ELCENTRAL
C GOLVVÄRMEFÖRDELARE
D PLATS FÖR MULTIMEDIASKÅP
E VÄGGVATTENUTKASTARE
F FASADMÅTARSKÅP
G NEDBYGGNAD FÖR VENTILATION
H GARDEROBER ENDAST VID TILLVALT SOVRUM
I SKÄRMATAK, GLAS
J TAKHÖG STOLPE
K PASSBIT GARDEROB, VID TILLVAL SOVRUM
BOTTENVÄNING SCHAFT FÖR TILLUFT HÄR,
L STAKET, HÖJD ca 2,1 m ÖVER MARK
M GOLVBRUNN

BÄRANDE VÄGG

VÅNING 2, HUS 5

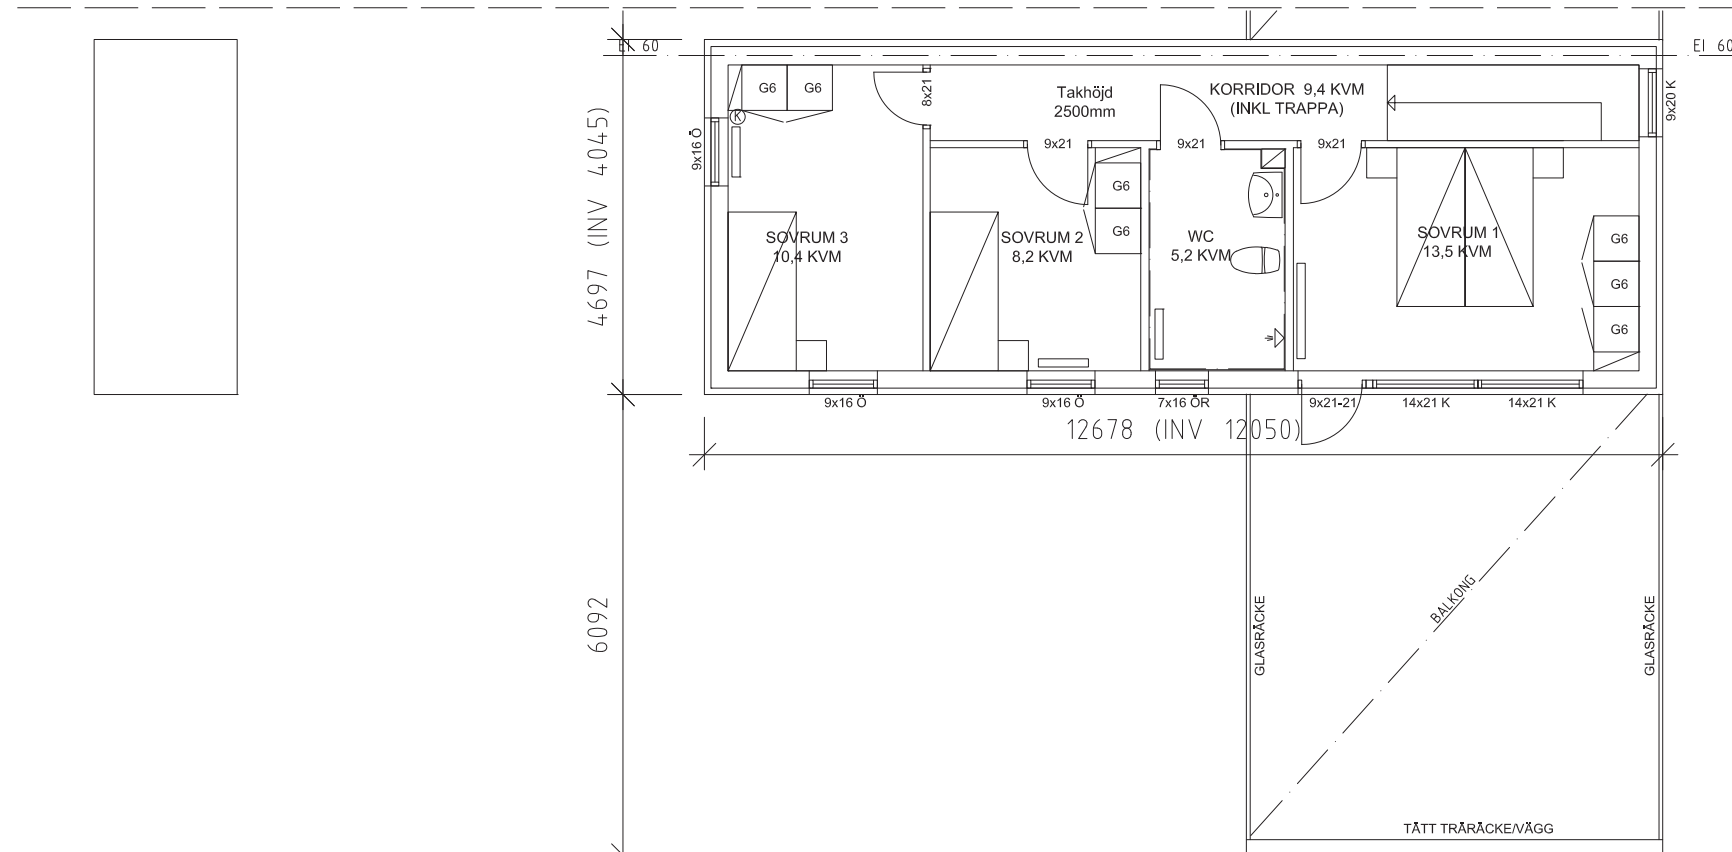

BET	ANDRING AVSER	DATUM	SIGN
BYGGLOVHANDLING			
Vejby Strand Radhus Vejby 266:4			
SAMFORI FASTIGHETER AB Grev turegatan 30, Stockholm Telefon 072-7121940 org.nr. 559411-0180			
UPPDRAG NR	RITAD/KONSTR AV	HANDLAGGARE	
	L.L.L.		
DATUM	ANSVARIG		
2025.06.11	LOTTA LINDH		
PLAN HUS 5			
SKALA	NUMMER	BET	
A3 1:100	A-06.1-030		