


FASAD MOT VÄSTER

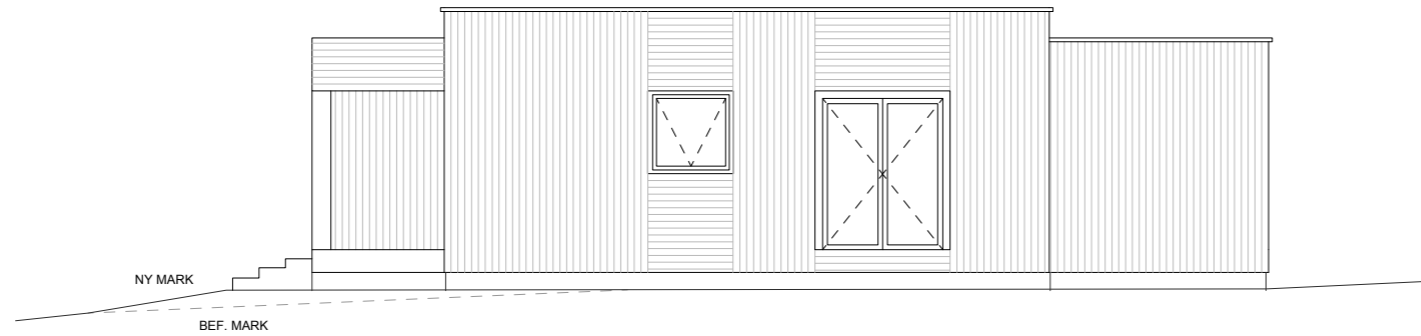

FASAD MOT ÖSTER



FASAD MOT SÖDER

FASAD MOT NORR

SKALA 1:100



## FÖRKLARINGAR / BESKRIVNINGAR

ALLA MÅTT I MM.  
 FASADER I TRÄ. VERTIKAL PANEL.  
 KULÖR GRÅBRUN, TRANSPARENT.  
 FÖNSTER OCH FÖNSTERDÖRRAR, MED KARM OCH BÅGE AV PVC,  
 KULÖR SVART.

SBS TAKPAPP, ANTRACIT  
 AVVATTNINGSSYSTEM SÅSOM STUPRÖR OCH HÄNGRÄNNOR  
 AV PLÅT. KULÖR SVART.

SAMTLIGA FASADER OCH TAK SKALL HA LUFTSPALTER.  
 LUFTSPALTER OCH VENTILER FÖRSES MED INSEKTSNÄT.

BET	ÄNDRING AVSER	DATUM	Sign.
<b>GNISTRA LI</b>			
<b>BYGGLOVSHANDLING</b>			
DATUM 2021-11-30	RITAD AV Rebecca Edin	MODULHUS	
CAROLINE BJURSTRÖM LÅGARÖ 8:14 NORRTÄLJE KOMMUN PERMAENETBOENDE 63 KVM			
FASADER			
SKALA 1:100 (A3)	NUMMER <b>A-40-3-100</b>	BET	