


7 kop!

Avstyckning från fastigheten R Ä N K A 2 ⁵	KARTA Dnr 160/64	Uppr år 1965
Upprättad av <i>Jan Ottom</i> Lantmätare		

Koordinatförteckning		
Pkt.nr	X	Y
1	rg	543,91 485,88
2	"	562,59 542,92
3	grn	568,77 563,14
4	rg	573,90 593,41
5	"	582,62 643,48
6	"	553,01 661,65
7	"	515,64 676,18
8	grn	501,89 635,92
9	rb	496,66 619,32
10	rg	479,62 567,16
11	"	463,04 515,27
12	"	500,00 500,00
13	"	518,13 555,81
14	"	531,52 597,20
15	"	530,02 608,22
16	"	534,77 606,74
17	"	539,62 605,42
18	"	522,96 554,36
19	"	504,50 497,92

Socken: Ununge
Kommun: Häverö Län: Stockholms
Skala: 1:1000

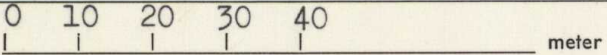

Avstyckningsbeskrivning


A	1	avrösningsjord	0,2460	hektar
B	2	avrösningsjord	0,2082	"
C	3	avrösningsjord	0,1880	"
	4	inrösningsjord	0,0130	"
		Summa	0,2010	
D	5	inrösningsjord	0,1112	"
	6	avrösningsjord	0,1260	"
		Summa	0,2372	
E	7	avrösningsjord	0,2146	"
F	8	avrösningsjord	0,2263	"

§ 132 År 1966 den 10 februari
blev den i enlighet med denna karta
verkställda avstyckningsförrättning fast-
ställd av överlantmätaren i Stockholms
län; betygar:
På ämbetets vägnar:
Levan Lundberg
utan avg.

Registerbeteckning för
Stamfastigheten: **Ränka 2⁵**

Servitut: Med vart och ett av de avstyckade områdena följer rätt att utfart taga väg över stamfastighetens mark på ett område betecknat litt. a på avstyckningskartan samt rätt till utfart på samfälliga vägar för Ränka by med samma rätt som tillkommer styckningsfastigheten. Med vart och ett av de avstyckade områdena följer vidare rätt till bad- och båtplats å stamfastighetens mark vid sjön Nörden.

Avstyckningslotten:	litt A=	Ränka 2 ³⁶
"	" B=	" 2 ³⁷
"	" C=	" 2 ³⁸
"	" D=	" 2 ³⁹
"	" E=	" 2 ⁴⁰
"	" F=	" 2 ⁴¹

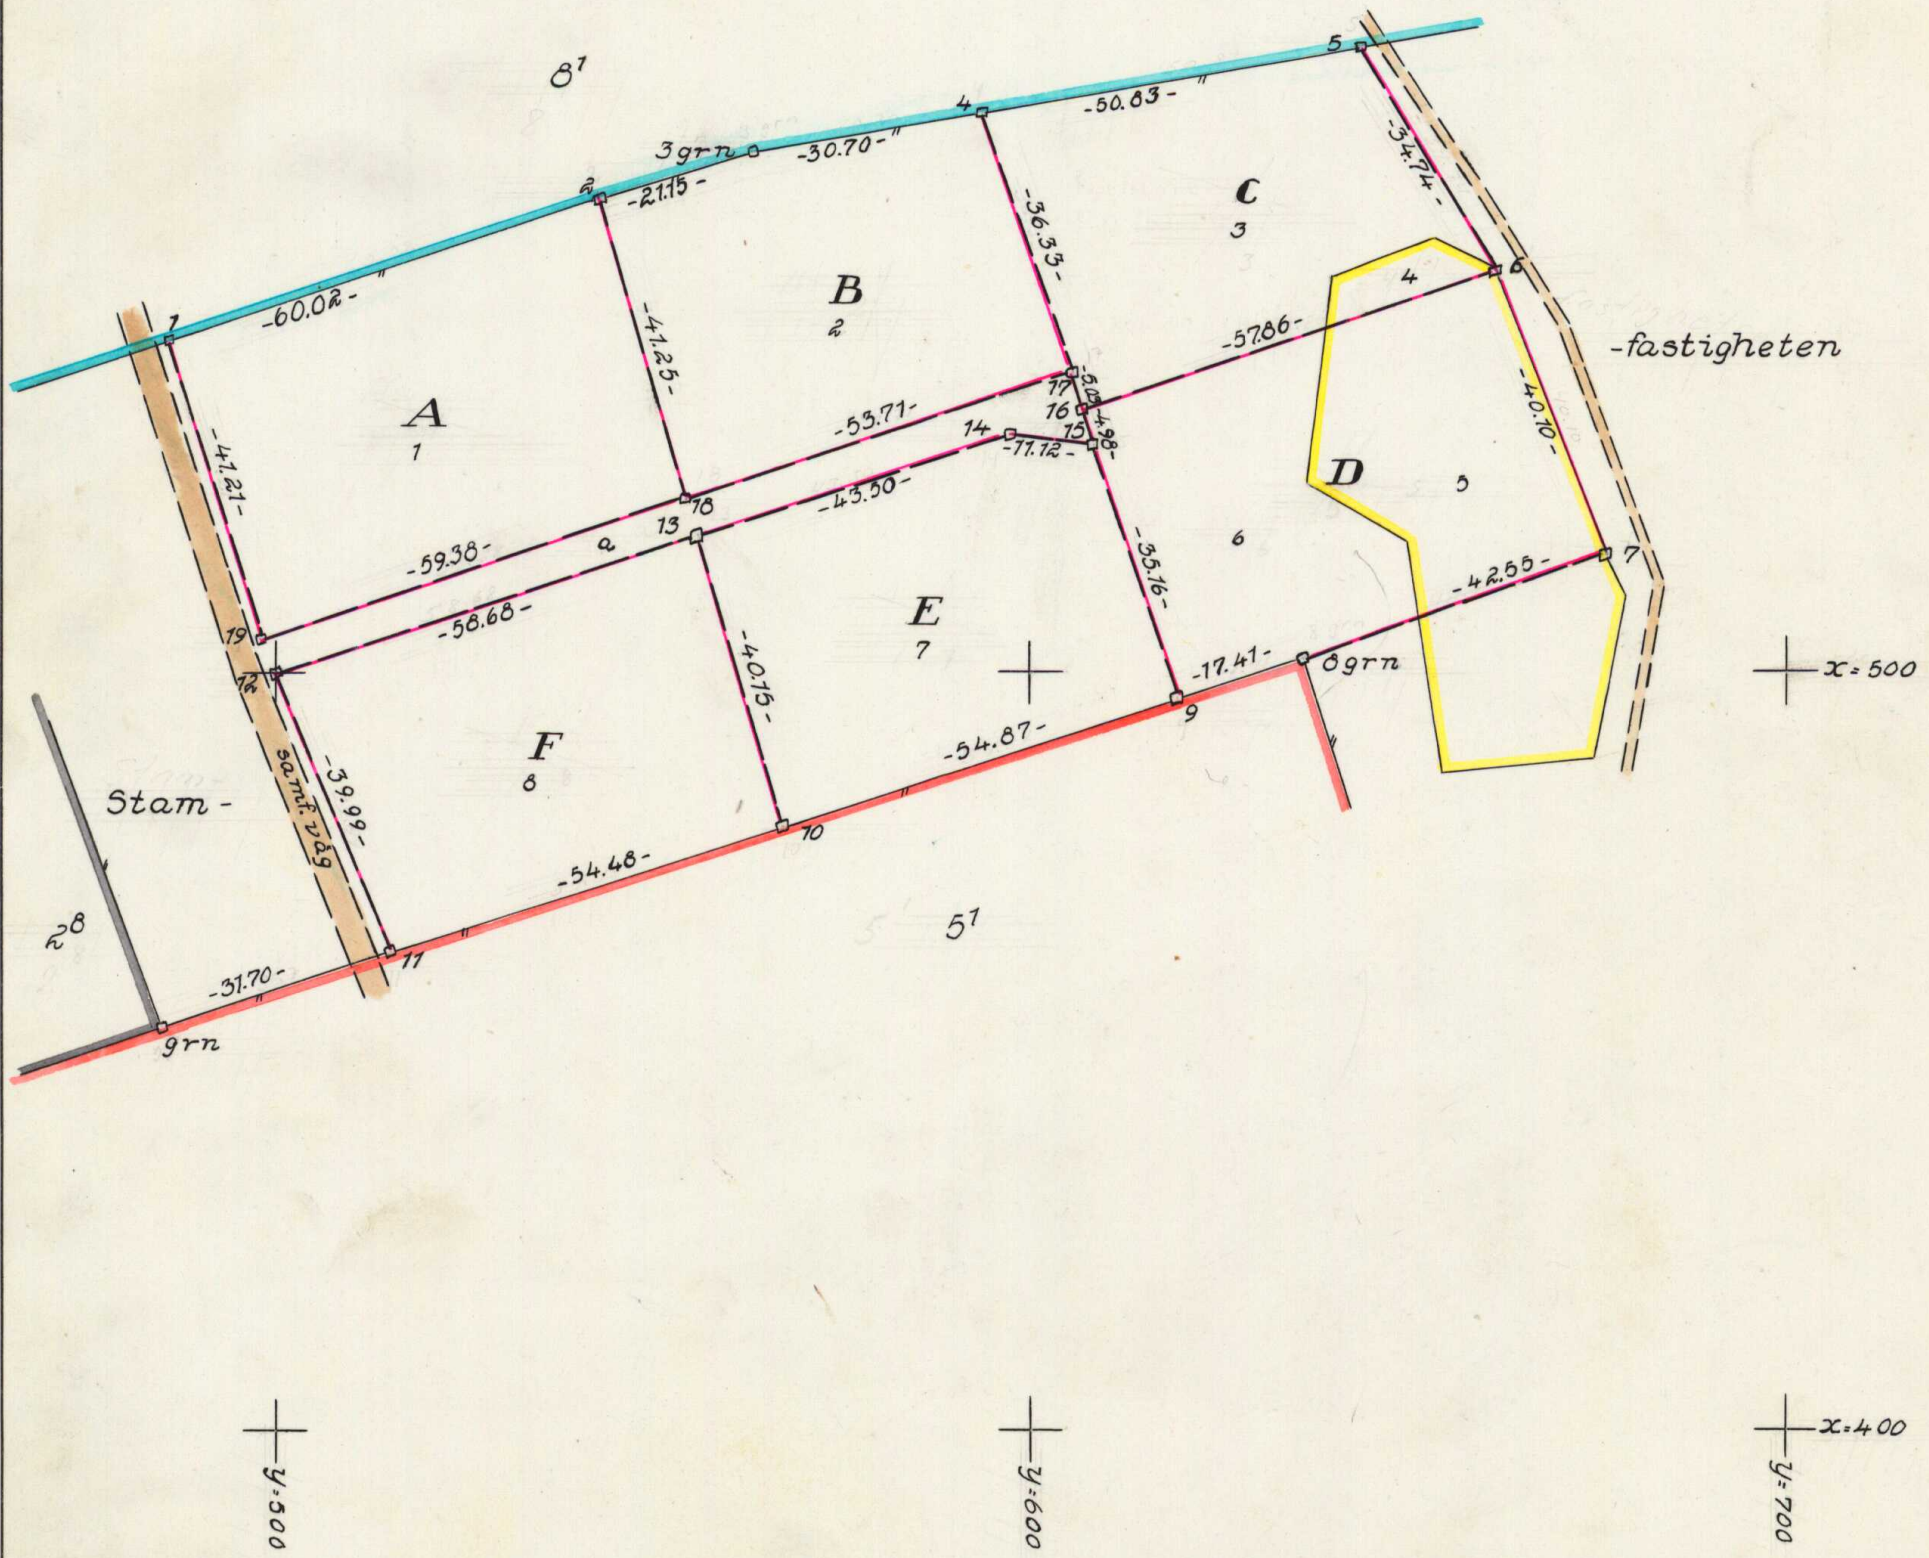

Bl. 0340. 5000 ex. 64. SRA 161264

Arkivnr m m

Ununge 310

Mätning	Koord ber	Arealber	Kartering	Ritning
A.N.	A.N.	A.N.	A.N.	<i>ES</i>

Ek. 454,455