




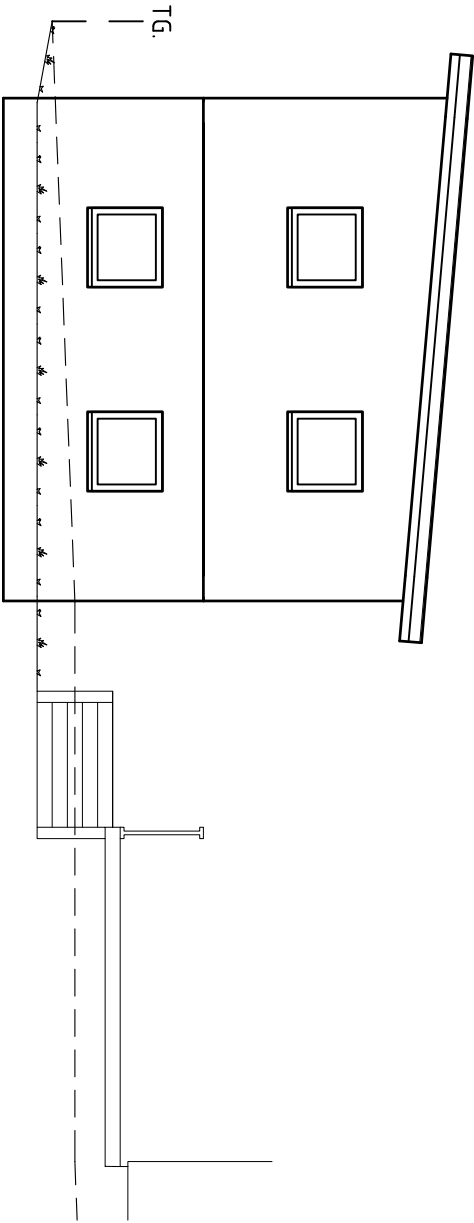


FASAD MOT SÖDER

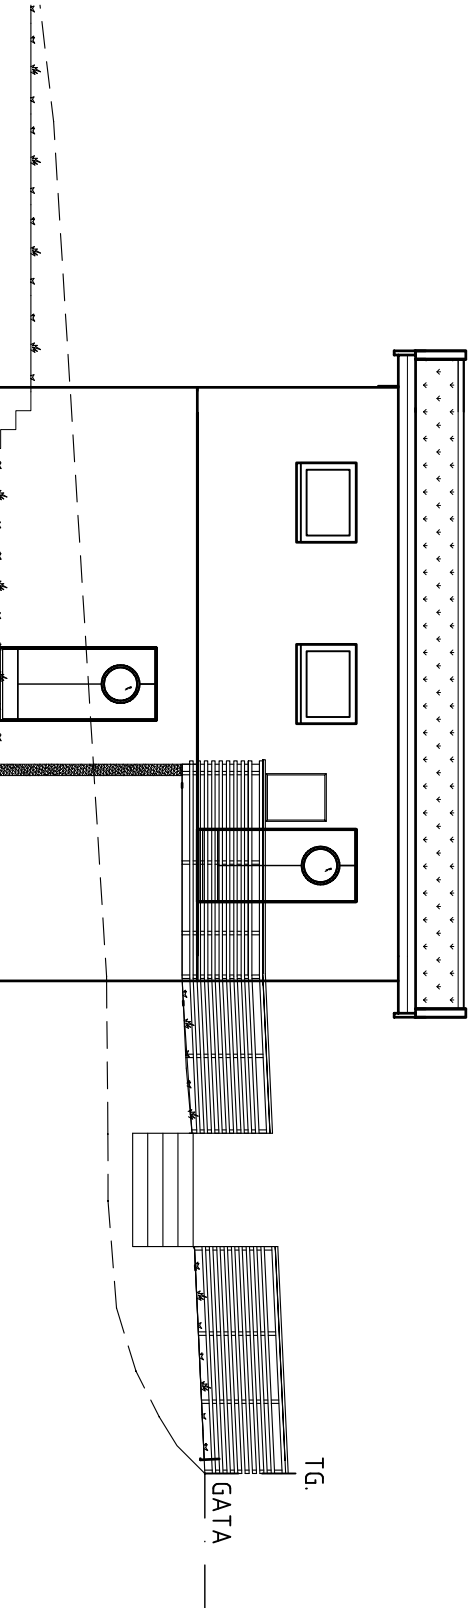

FASAD MOT ÖSTER

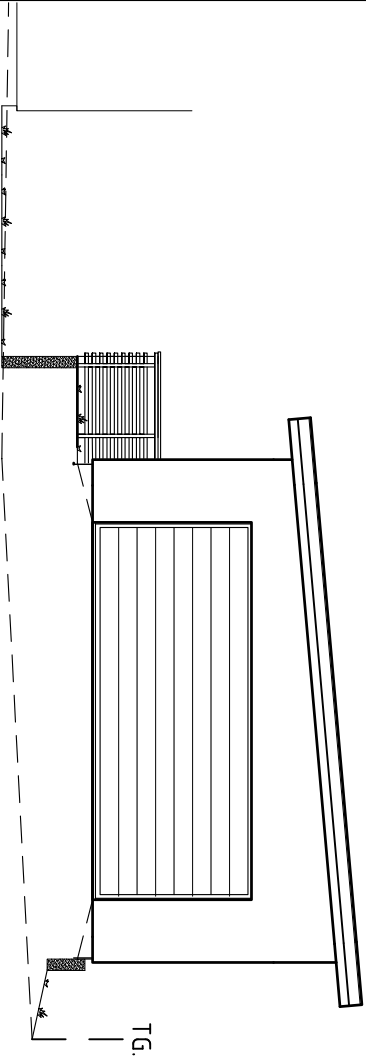

FASAD MOT NORR

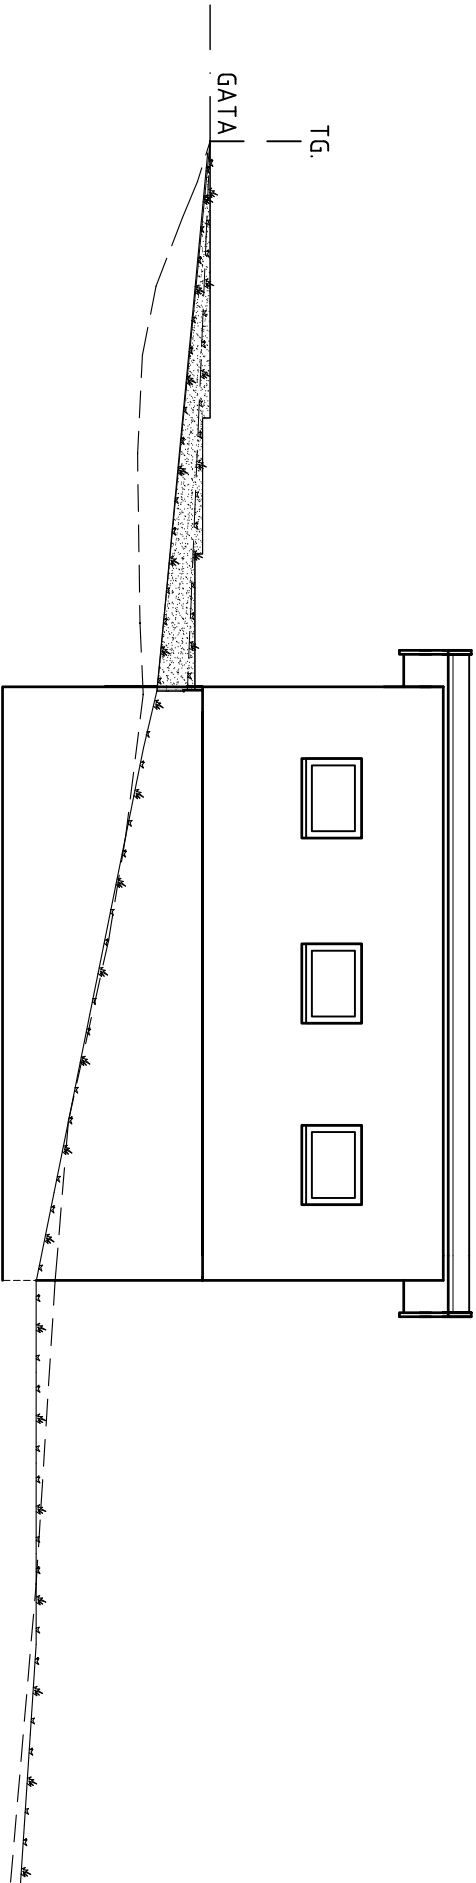

FASAD MOT VÄSTER

GARAGE INGÅR EJ I
TRIVSELHUS LEVERANS.

GARAGET SKA PUTSAS JÄMT UTANFÖR MUREN SÅ DET
INTE BLIR NÅGON SKARV MELLAN BOTTEPLAN OCH
KALLARPLAN.

SEDUMTAK INGÅR EJ I TRIVSELHUS LEVERANS

BLIVANDE MARK
BEFINTLIG MARK
GATA



Trivselhus AB
570 10 Korsberga
Tel. 0383/208 00
Fax. 0383/208 90

MAVN

RÄGNHILDSBORG 1:29
SÖDERTÄLJE KOMMUN

STEFAN SAND
CHRISTINA SAND

SÄLJARE STEFAN SAND		SÄLJKONTOR SÖDERTÄLJE		FASTIGHET	
B	080320	REV. ENL. GODKÄND RITNING		JK	
A	080218	GARAGEMÄTT ÄNDRAT - EJ MODULMÄTT		AA	
REV	DATUM	AVSER		SIGN	
DR / CE	SYSTEM Z240	HUSTYP DV SPECIAL	GRANSK	RITNING FASAD 1	NR A06
DATUM 070914	SKALA 1:100	ORDER 8044			