

FÖRKLARINGAR – HUVUDRITNING
SYMBOLER OCH FÖRKORTNINGAR

BETÄRFÄNDE INREDNING/BYGGNADSELEARNAS
LEVERANSOMFÄTTNING. SE GÄLLANDE
KÖPEAVTAL.

- FÖRBEREDD FÖR REDOVISAD INREDNING
- AVLOPPSSITAM
 - STUPRÖR
 - * GOLVÄRMEFÖRDELARE
 - ▨ KLINKER, INGÅR EJ

F = FASTA FÖNSTER, ÖVRIGA ÖPPNINGSBARA
H = HÄRDAT GLAS
RÅ = RÅGLAS


VK = VALVKÄRM
ÖK = ÖPPNINGSKÄRM

ÖS = ÖPPEN SPIS
HT = HANDDUKSTÖRK


CD = CENTRALDÄMMUGÄRE
FM = FASADNÄTARSKÄP

VM = VATTENMÄTARE
VP = VÄRMEPUMP
VT = VOLYMTÄNK
VVK = VATTENUTKASTARE
VVB = VÄRNVÄTTEBEREDARE

TG = TOMTGRÄNS
FG = FÄRDIGT GOLV
FSH = FÖRESLAGEN SOCKELHÖJD
FKG = FÖRESLAGET KÄLLARGOLV

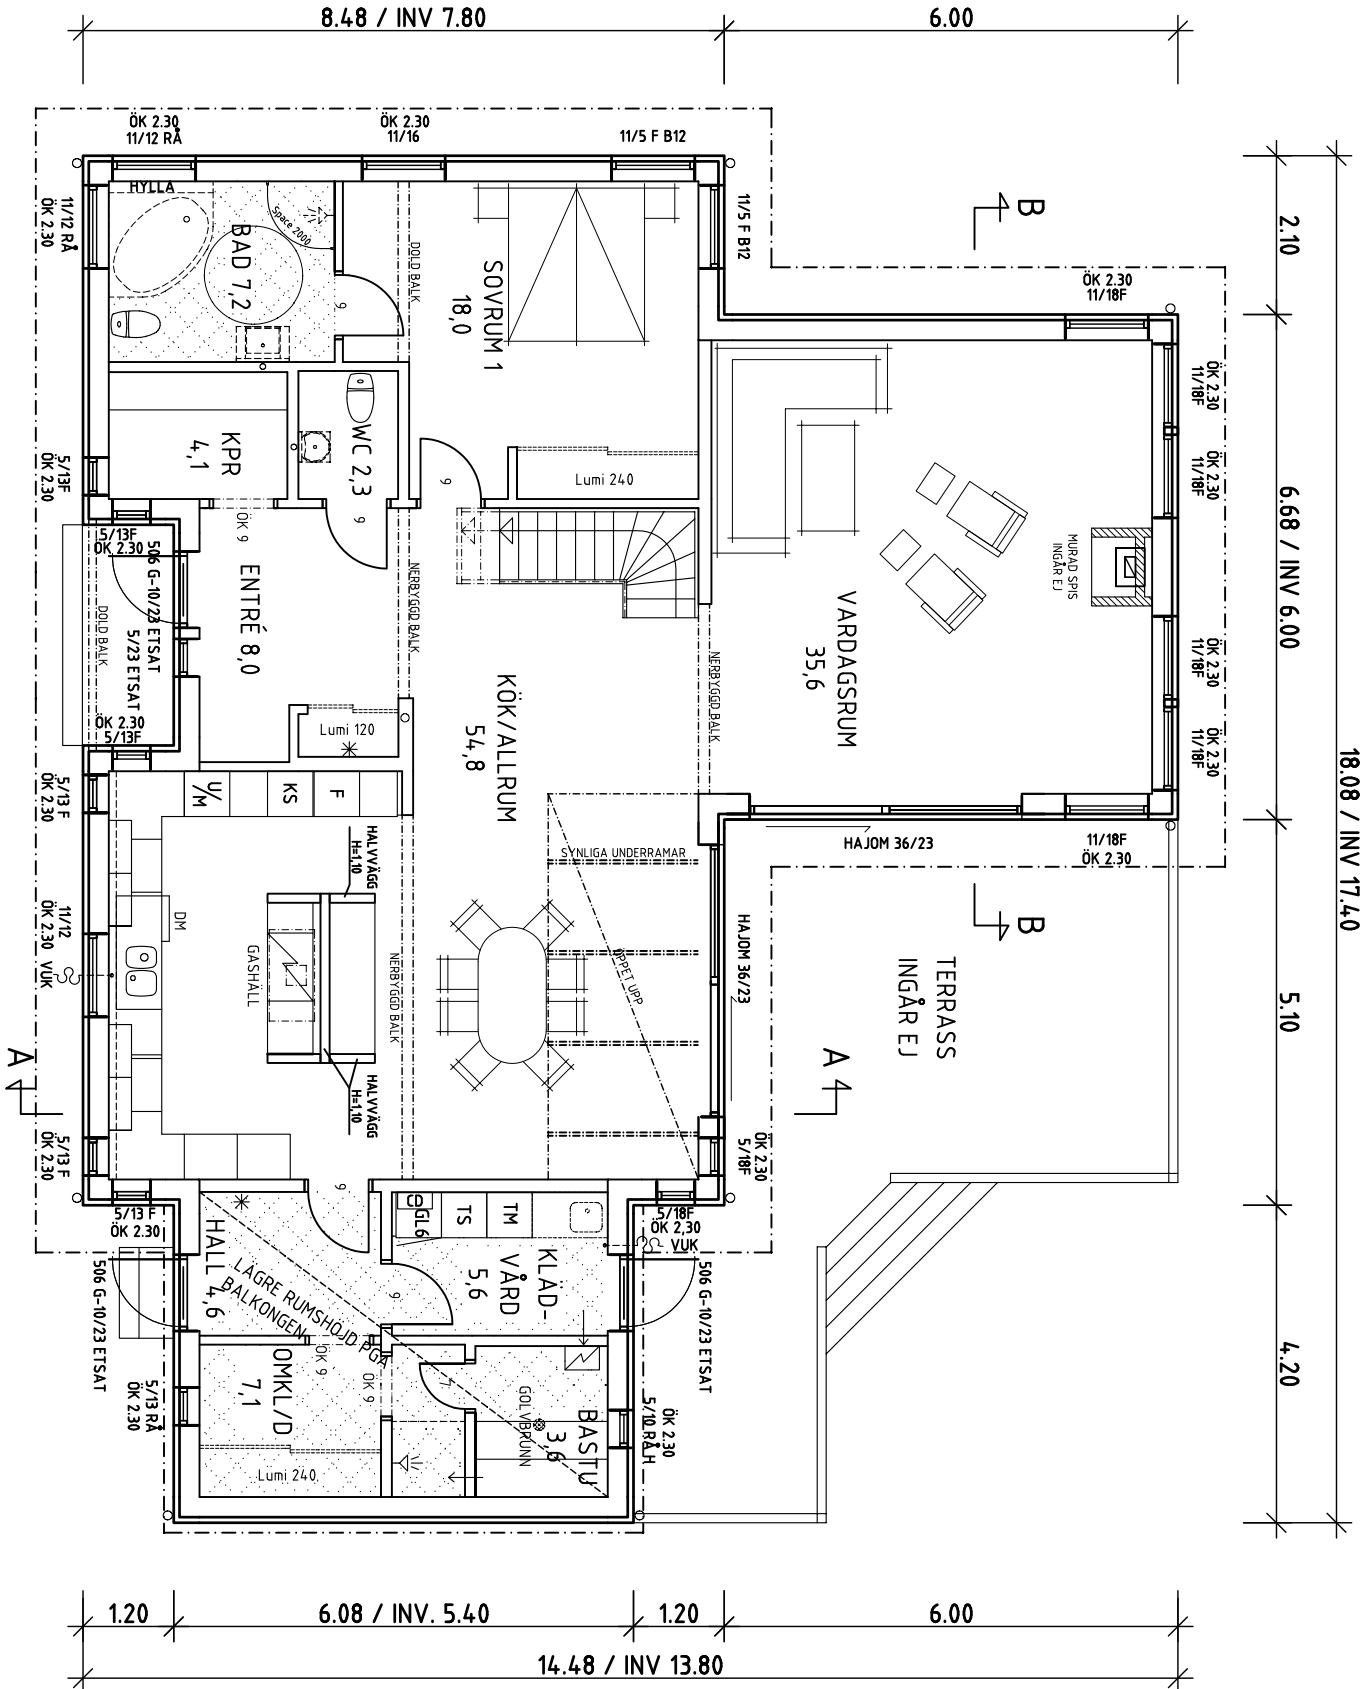

ENTRÉPLAN
INVÄNDIG AREA 158,1 M²
BRUTTOAREA 179,8 M²

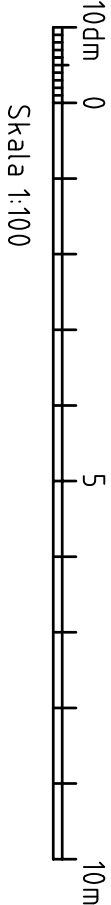

EV. LEDNINGSSCHAKT OCH TRUNKOR FÖR
VENTILATION OCH AVLOPP ÄR EJ REDOVISADE.
FÖRLÄGGNING FRÅNGÅR AV INSTALLATIONSRTNING.



TRIVSELHUS ALB
570 10 Korsberga
Tel. 0383/208 00
Fax. 0383/208 90

RÄGNHILDSBORG 1:29
SÖDERTÄLJE KOMMUN

STEFAN SAND
CHRISTINA SAND

FASTIGHET			
REV	DATUM	AVSER	SIGN
B	080320	REVEN. GODKÄND RITNING	JK
A	080218	FÖNSTER 5/14 ÄNDRADE TILL 5/13, FLYTTAT TOA I BAD	AA

SIGN	SYSTEM	HUSTYP	GRANSK
DR / CE	Z240	DV-SPECIAL	
DATUM	SKALA	ORDER	
070914	1:100	8044	

RITNING	NR
ENTRÉPLAN	A01