

FÖRKLARINGAR – HUVUDRITNING
SYMBOLER OCH FÖRKORTNINGAR

BETÄRFÄNDE INREDNING/BYGGNADSELEARNAS
LEVERANSOMFÄTTNING. SE GÄLLANDE
KÖPEAVTAL.

- FÖRBEREDD FÖR REDOVISAD INREDNING
- AVLOPPSSTAM
 - STUPRÖR
 - * GOLVÄRMEFÖRDELARE
 - ██ KLUNKER, INGÅR EJ
 - ▨ ANNA T GOL VMT RL, INGÅR EJ

F = FASTA FÖNSTER, ÖVRIGA ÖPPNINGSBARA
H = HÄRDAT GLAS
RÅ = RÅGLAS

VK = VALVKARN
ÖK = ÖPPNINGSKARN

ÖS = ÖPPEN SPIS
HT = HANDDUKSTÖRK

CD = CENTRALDAMMSUGARE

FM = FASADVÄTARSKÅP

VM = VATTENMÄTARE

VP = VÄRMEPUMP

VT = VOLYMTANK

VVB = VATTENUTKASTARE


VVB = VÄRMEVÄTTERBEREDARE

TG = TOMTGRÄNS


FG = FÄRDIGT GOLV

FSH = FÖRESLAGEN SOCKELHÖJD


FKG = FÖRESLAGET KÄLLARGOLV

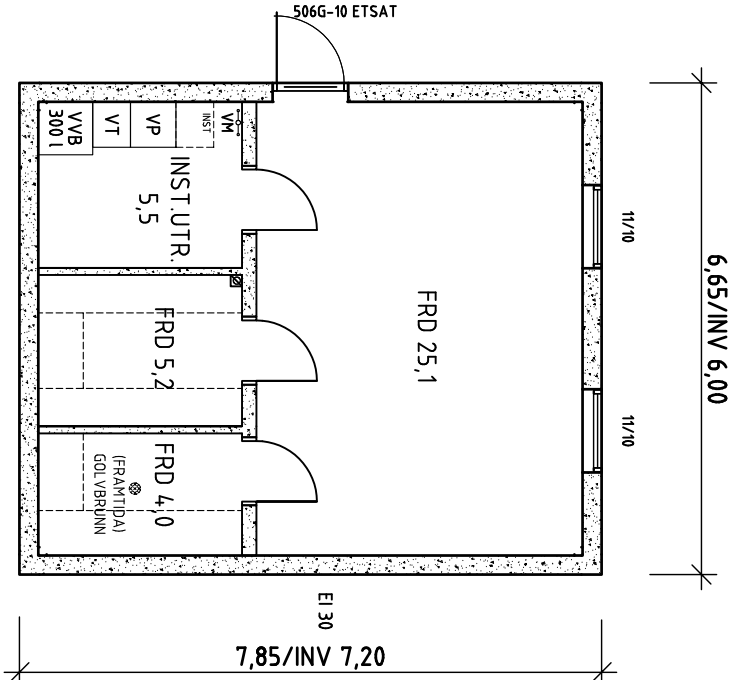


KÄLLARPLAN
INVÄNDIG AREA 4,3,2 M²
BRUTTOAREA 50,5 M²

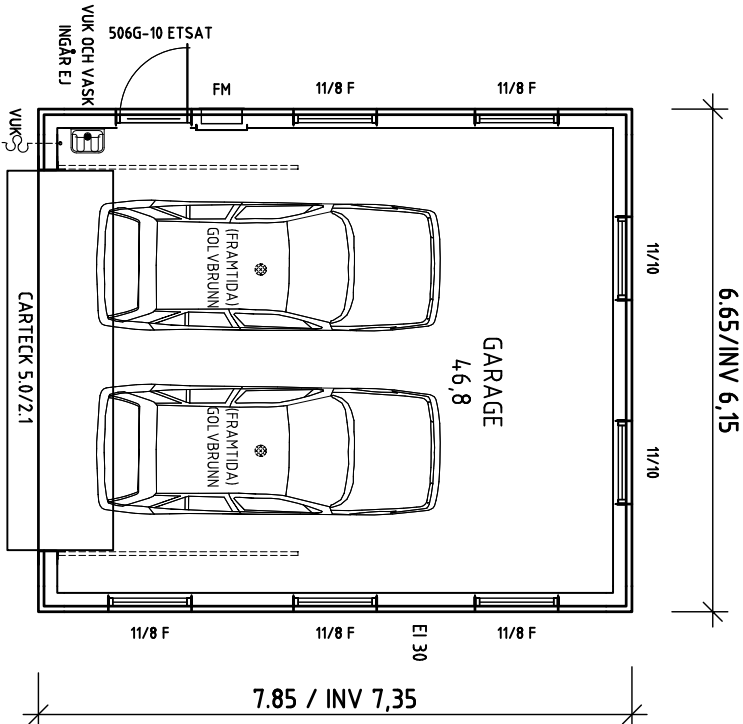

GARAGE INGÅR EJ I
TRIVSELHUS LEVERANS.

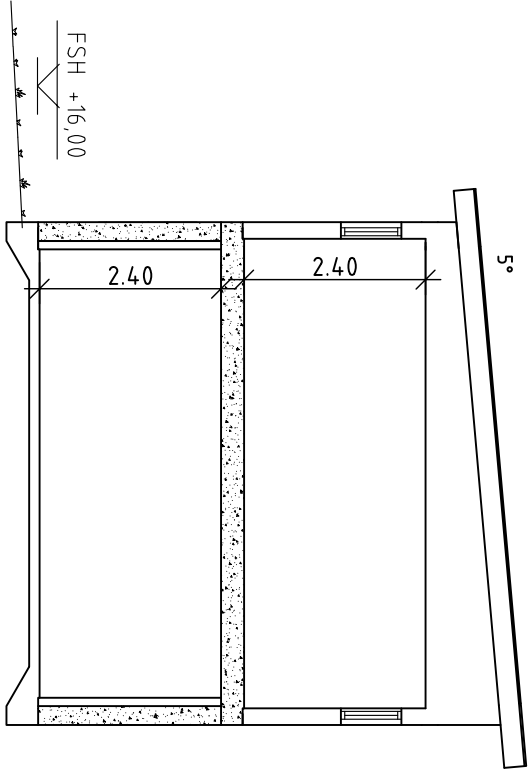

SEKTION

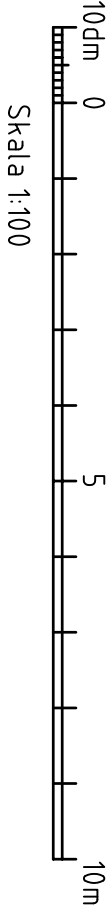

Skala 1:100

ENTRÉPLAN
INVÄNDIG AREA 45,2 M²
BRUTTOAREA 52,6 M²

EV. LEDNINGSSCHAKT OCH TRUNKOR FÖR
VENTILATION OCH AVLOPP ÄR EJ REDOVISADE.
FÖRLÄGGNING FRÅNGÅR AV INSTALLATIONSRTNING.



Trivselhus AB
570 10 Korsberga
Tel. 0383/208 00
Fax. 0383/208 90

SÄLJARE STEFAN SAND SÄLJAKONTOR SÖDERTÄLJE

B	080320	REVEN. GODKÄND RITNING	JK
A	080218	GARAGEMÄTT ÄNDRAT - EJ MODULMÄTT	AA
REV	DATUM	ÄNDR	SIGN

FASTIGHET

RÄGNHILDSBORG 1:29
SÖDERTÄLJE KOMMUN

NAMN

STEFAN SAND
CHRISTINA SAND

RITNING	ENTRÉPLAN, KÄLLARPLAN, SEKTION	NR
A05		