


Teckenförklaring

- ① Figur
- BERGA Trakt
- Byggnad
- Bilväg
- Fastighetsgräns, blivande
- Fastighetsgräns, gällande
- 1:2, 1:2 / 3, 1:2 Fastighetsbeteckning, gällande
- 1:2 Fastighetsbeteckning, blivande
- Gränspunkt
- * Servitut
- Körbana, ej kantsten
- Ledningsrätt

Beskrivning, se aktbilaga BE1.

Rättigheter och samfälligheter kan vara ofullständigt redovisade utanför avstyckat område.
 Förrättningskartan innehåller detaljer med olika kvalitet.
Nybildad fastighet figur 1 = Västanvik 4:55
 Nya gränser: 3393-3394.
 För det tekniska innehållet och kartarbetet svarar Helena Johansson, Lantmätteriingenjör

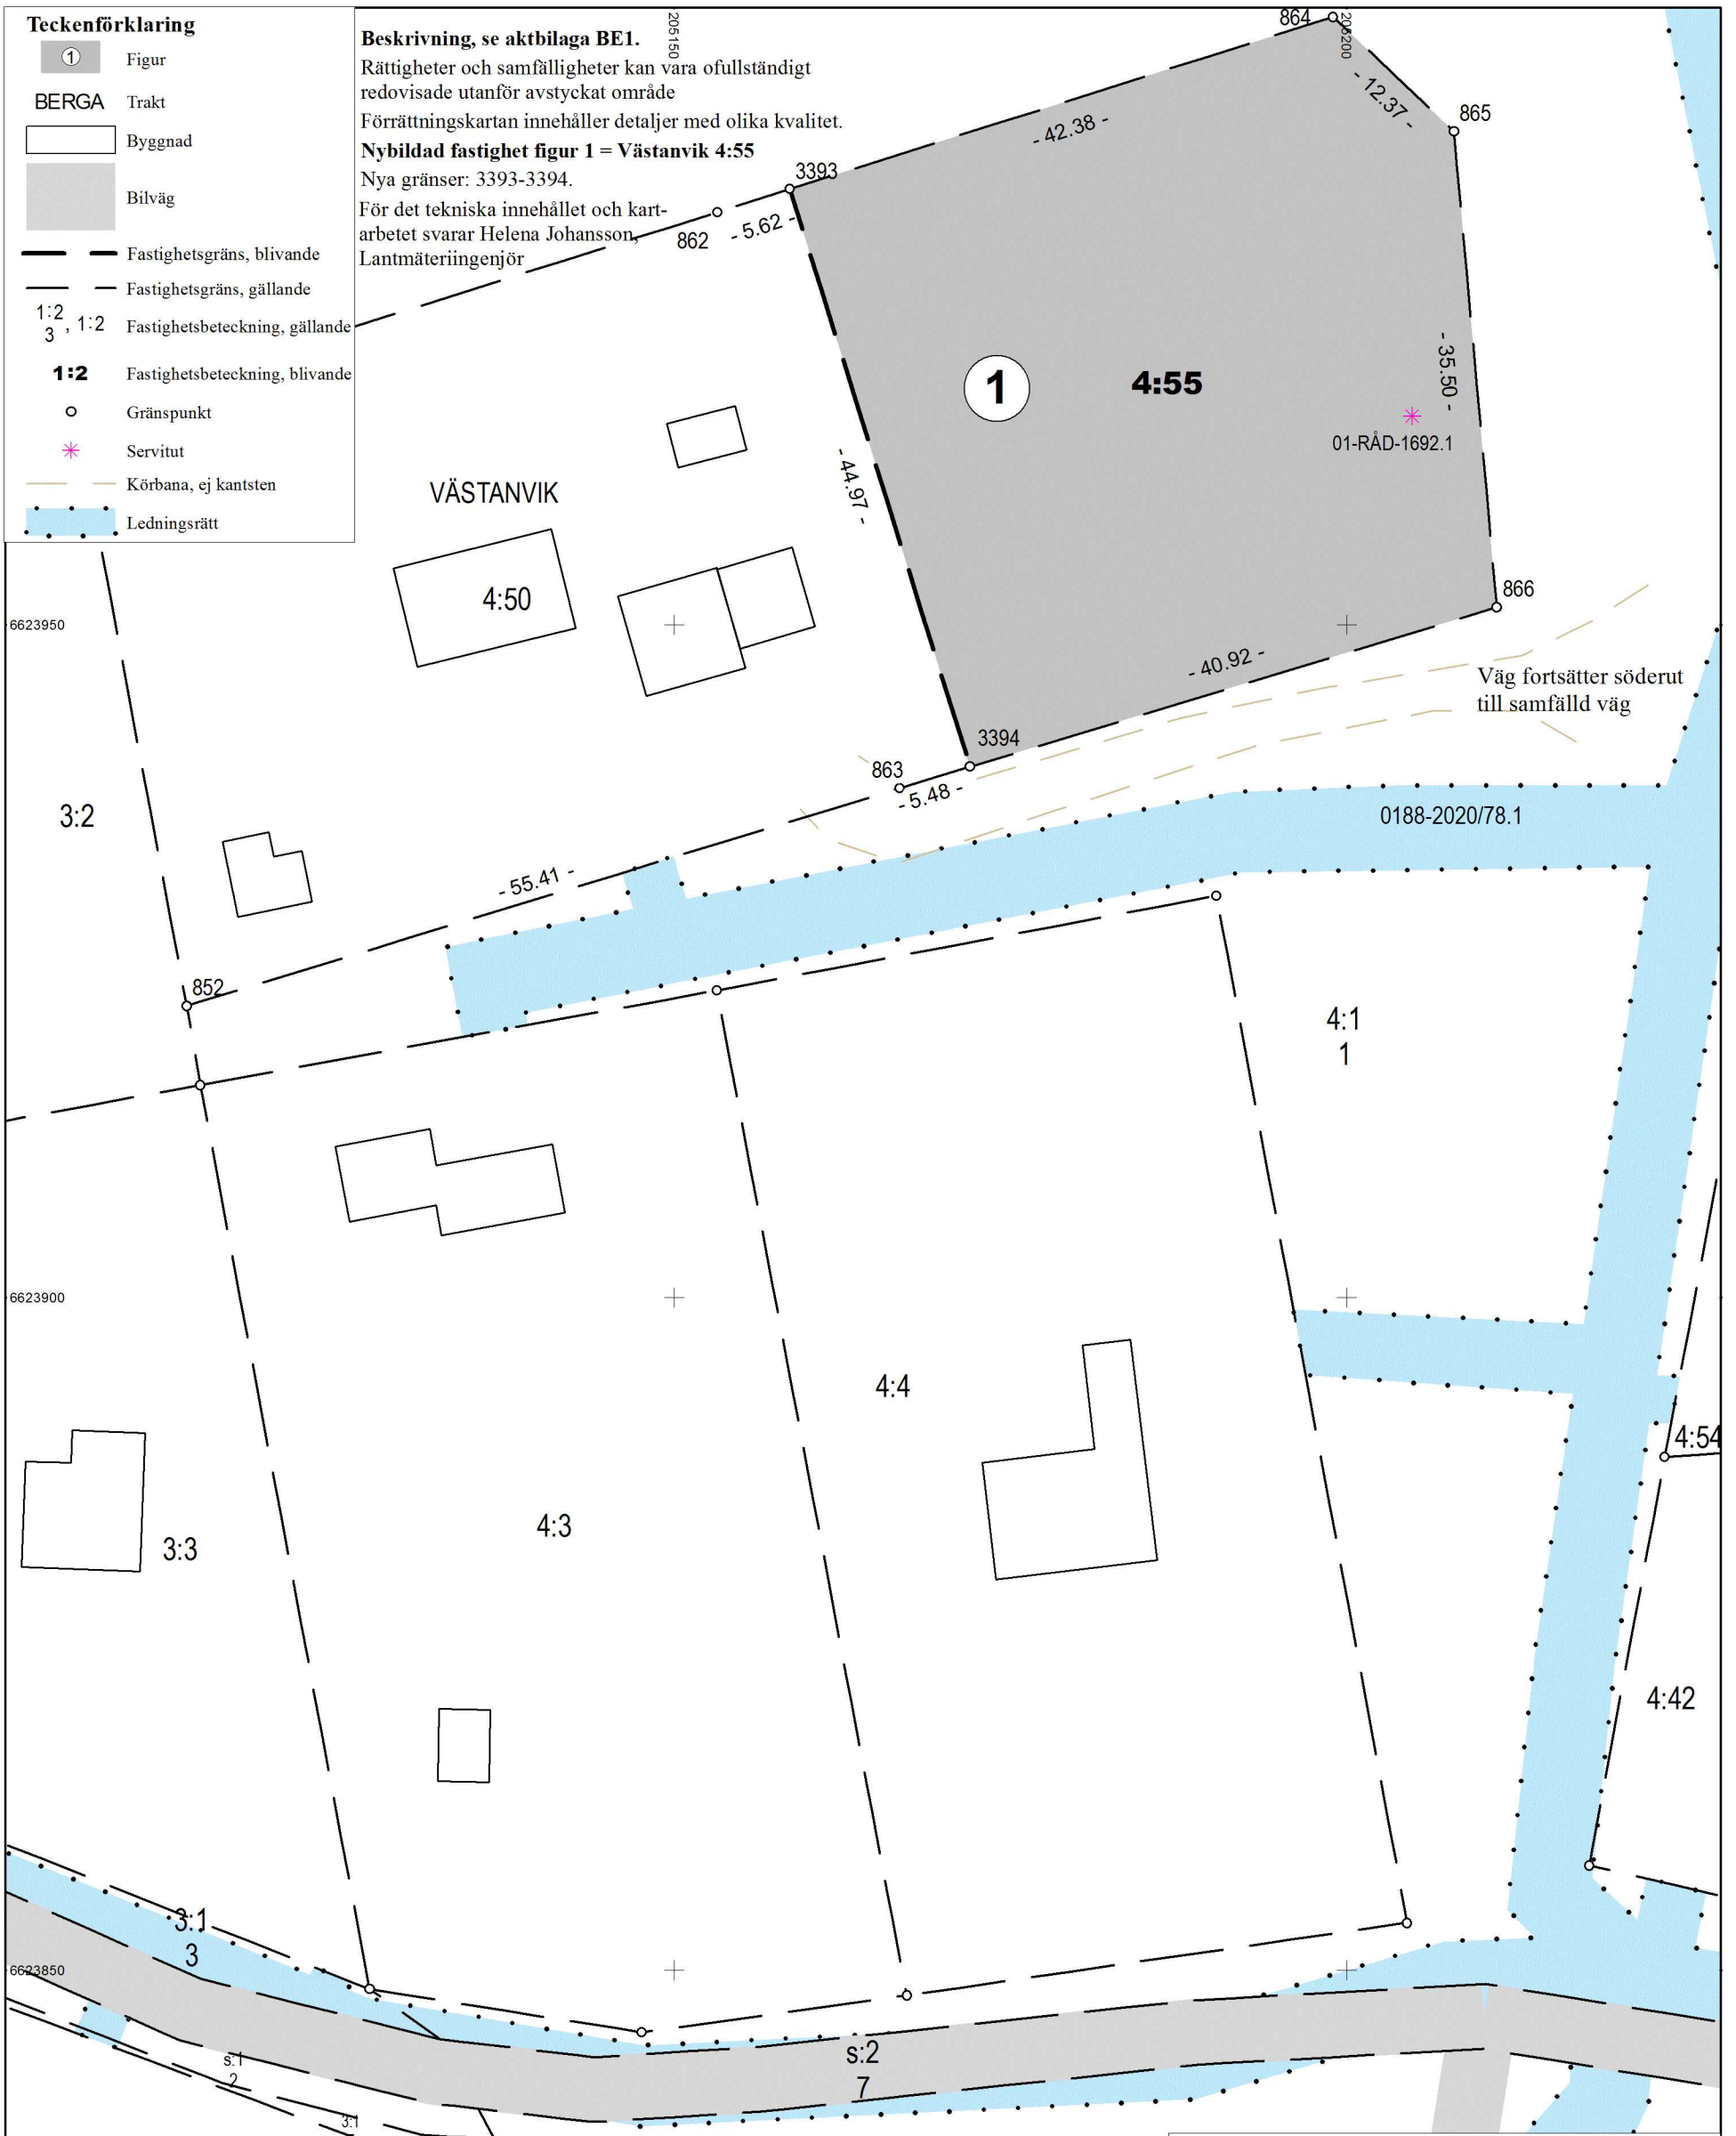

Teknisk beskrivning

Koordinatlista			
Pkt	Norr	Öst	Markering
852	6 623 921,69	205 113,76	Dubb i sten
862	6 623 980,68	205 153,24	Rör i mark
863	6 623 937,86	205 166,76	Ej återfunnet, transformerat
864	6 623 995,20	205 198,99	Rör i mark
865	6 623 986,67	205 207,96	Rör i mark
866	6 623 951,32	205 211,16	Rör i mark
3393	6 623 982,38	205 158,60	Rör i berg, ny
3394	6 623 939,45	205 172,00	Rör i mark, ny

Koordinat kvalitet: Inre 0,05m yttre 0,05m
 Koordinatsystem: SWEREF 99 18 00
 Framställd genom: Nymätning och kopiering från registerkarta
 Mätmetod: Satellitmätning NRTK-tjänst

Förrättningskarta

Upprättad år: 2021
 Avstyckning från Västanvik 4:50 samt anslutning enligt 42a § anläggningslagen.

Kommun: Norrtälje
 Län: Stockholm

Förrättningslantmätare
 Se digital signatur

Aktbilaga KA1
 Ärendenummer: AB211002
 Orig.format: A3S

4:48

