


FALU KOMMUN  
Byggnadsnämnden


159549

00020979 01 16


Ändr beslut  
enligt § 448/77

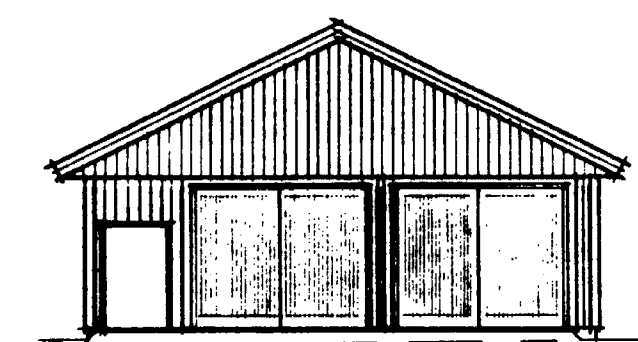


FASAD MOT VÄSTER

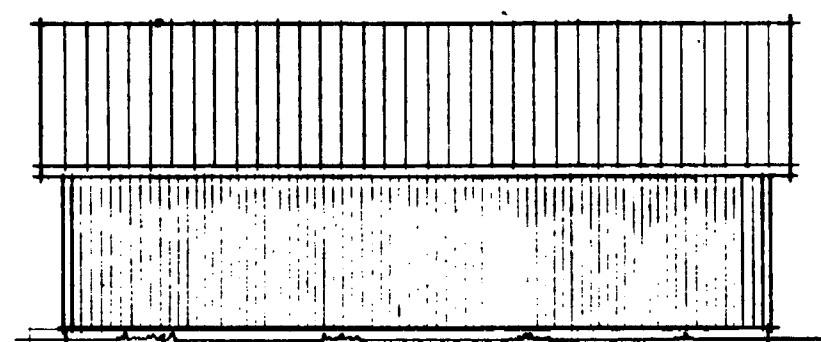


FASAD MOT NORR - SÖDER

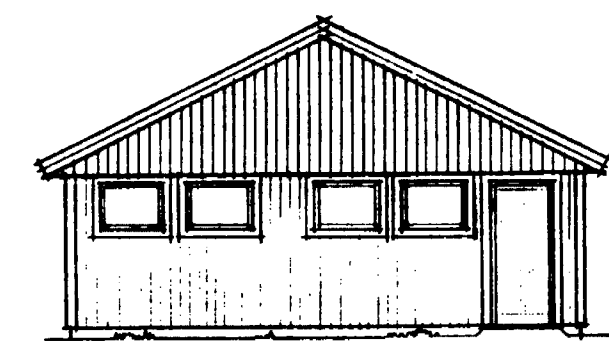

FASAD MOT ÖSTER

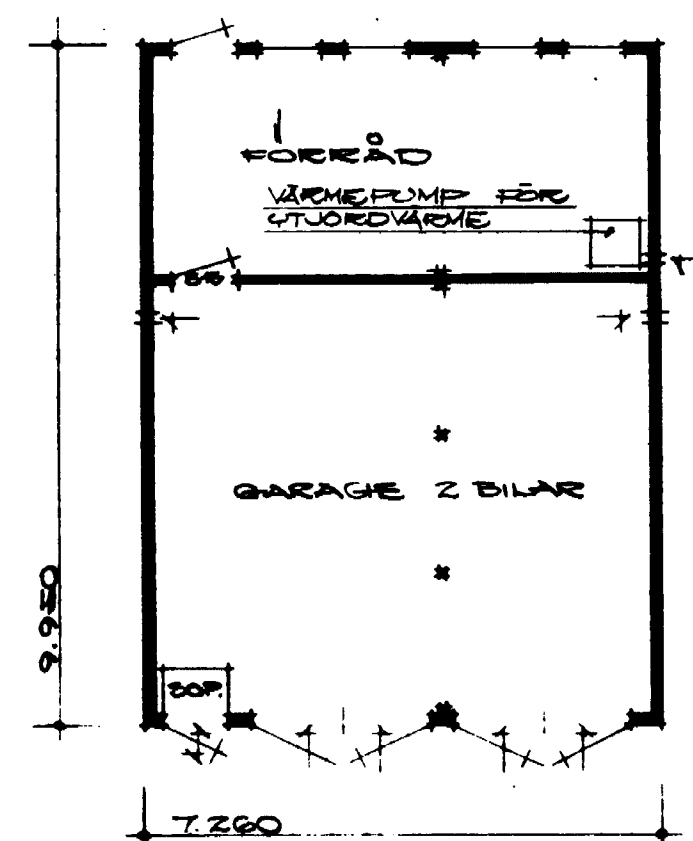

PLAN

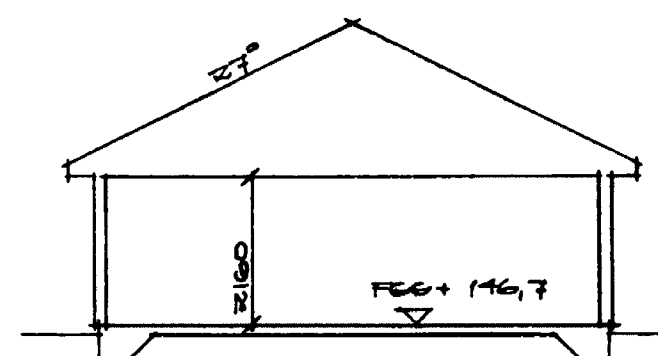

SEKTION

|                      |     |                                    |              |               |        |
|----------------------|-----|------------------------------------|--------------|---------------|--------|
| DALA-HUS             |     | EML. LEV. AVTAL                    |              | LEH           | 790100 |
| REG                  | ANT | REGISTRERINGEN AVSER               | SIGN         | DATUM         |        |
|                      |     | KLOCKARNS 57.14                    |              |               |        |
|                      |     | FALU KOMMUN                        |              |               |        |
|                      |     | LARS HEDMAN                        |              | 218565        |        |
|                      |     | TISTELVÄGEN                        |              |               |        |
|                      |     | 790 06 EHVIKEN                     |              |               |        |
| RITAD KONSTRUERAD AV |     | GRANSKAD AV                        | ARBETSNUMMER |               |        |
| D. BIL.              |     | GARAGE                             |              |               |        |
| LINGHED 1770100      |     | PLAN, FASADER, SEKTION SKALA 1:100 |              |               |        |
|                      |     | KOD ITP FOS                        | GZF          | RITNINGNUMMER | RES    |
|                      |     | LH-12                              |              |               |        |

16

A2

A3

A4

159311

ARKIVA

950419

A4

A3

A2

16