

KARTA

Avstyckning från STORTORP 1:3
och VÄSTANVIK 4:1 i Rådmansö
socken av Norrtälje kommun
och Stockholms län.

Upprättad år 1973 genom nymätning av:

Olof Dahlqvist
Olof Dahlqvist
förrättningslantmätare

Arne Sandström
Arne Sandström
ingenjör

Dnr 69/73 AB1

Skala 1:1000

FASTIGHETSÄTTSLIG BESKRIVNING

Avstyckning från VÄSTANVIK 4:1.
DAC 2355 m² 4:50 Gränges Mark AB
DAD 2278 m² 4:51 Fack
DAE 1956 m² 4:52 103 26 STOCKHOLM
DAF 2439 m² 4:53 00-1-12
DAG 2594 m² 4:54

Avstyckning från STORTORP 1:3.
BAL 917 m² 1:62 Gränges Mark AB
BAM 873 m² 1:63
BAN 730 m² 1:64
BAO 801 m² 1:65
BAP 735 m² 1:66
BAQ 807 m² 1:67

Nybildning av servitut


Västankvik 4:1 (härskande) äger rätt på lotterna
DAC-DAG (tjänande) att i ägo grän och två
meter från denna nedlägga och underhålla under-
jordiska ledningar.

TEKNISK BESKRIVNING,

Se aktbilaga BE.

REGISTRERING
Datum
1973-05-17.....
Införing i fastighetsregistret har
verkställts beträffande.....
Gunnar Westberg
För fastighetsregistermyndigheten


x=23 800

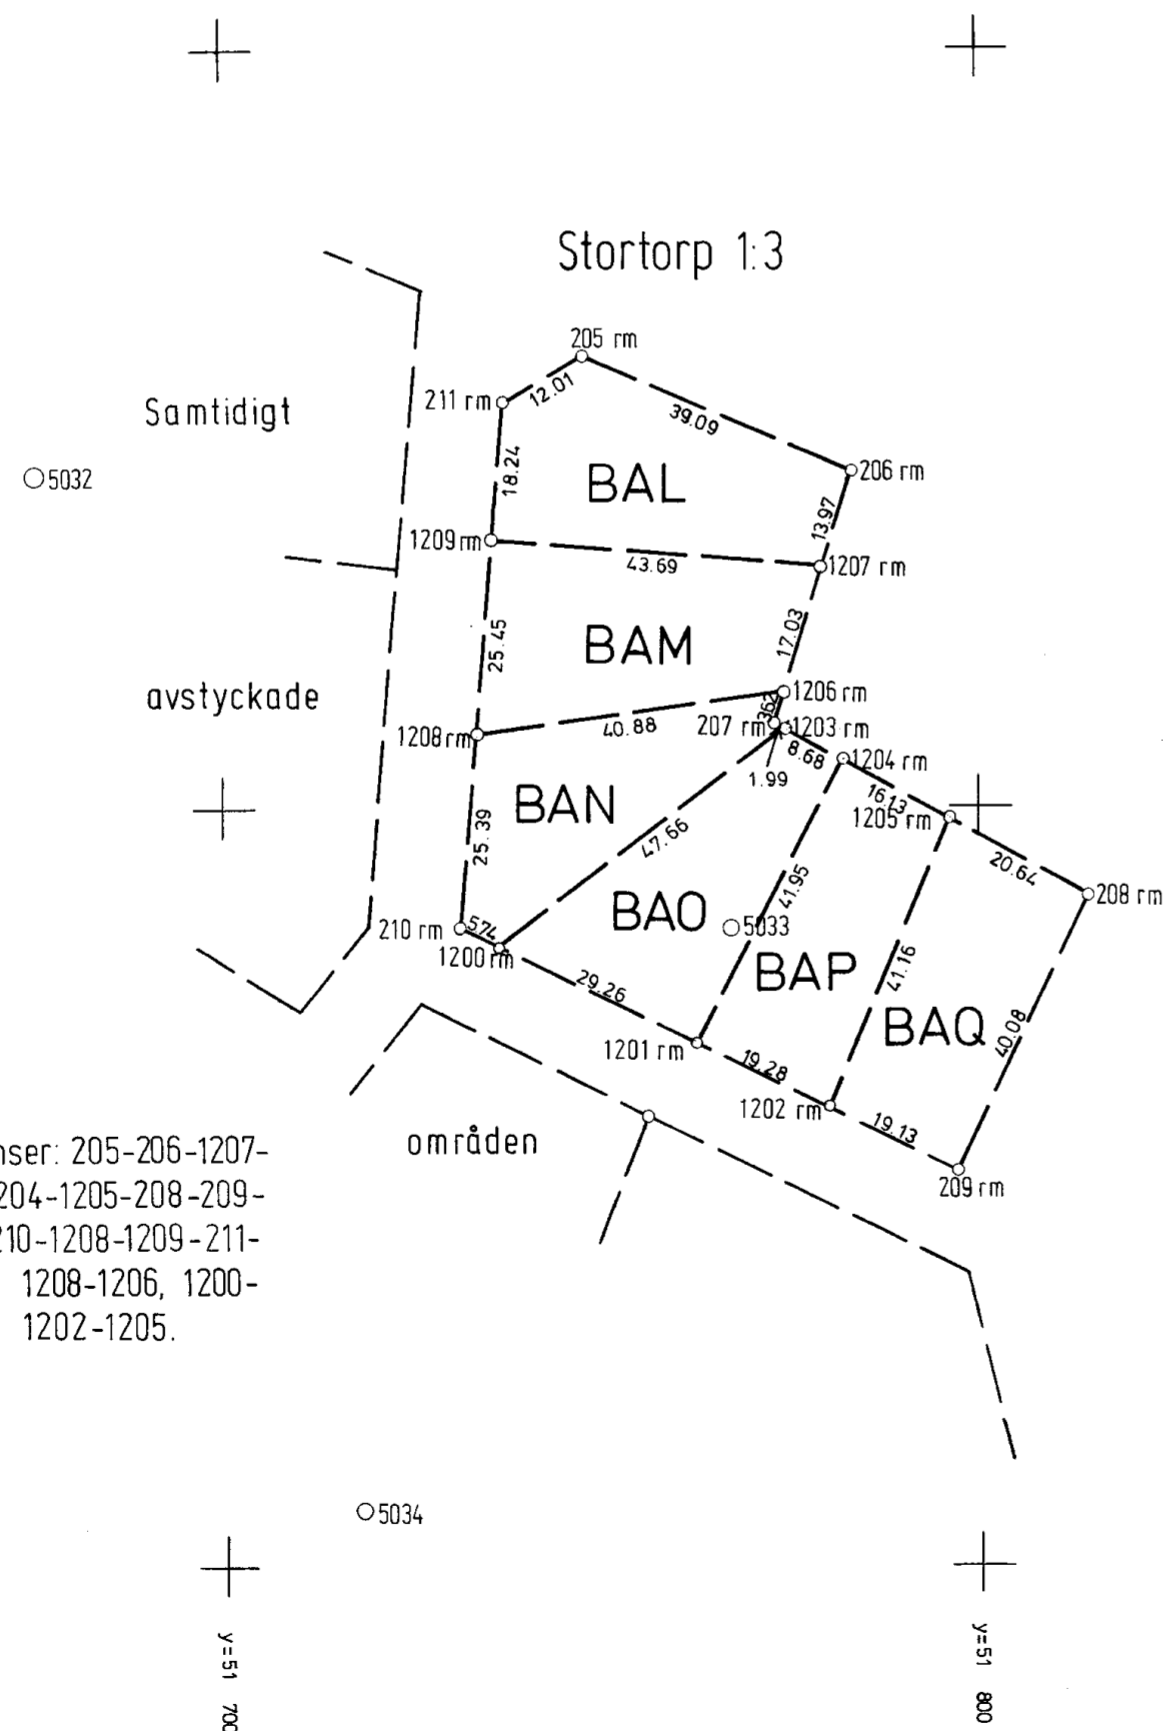

x=23 700

x=23 600

Ek 11955:56

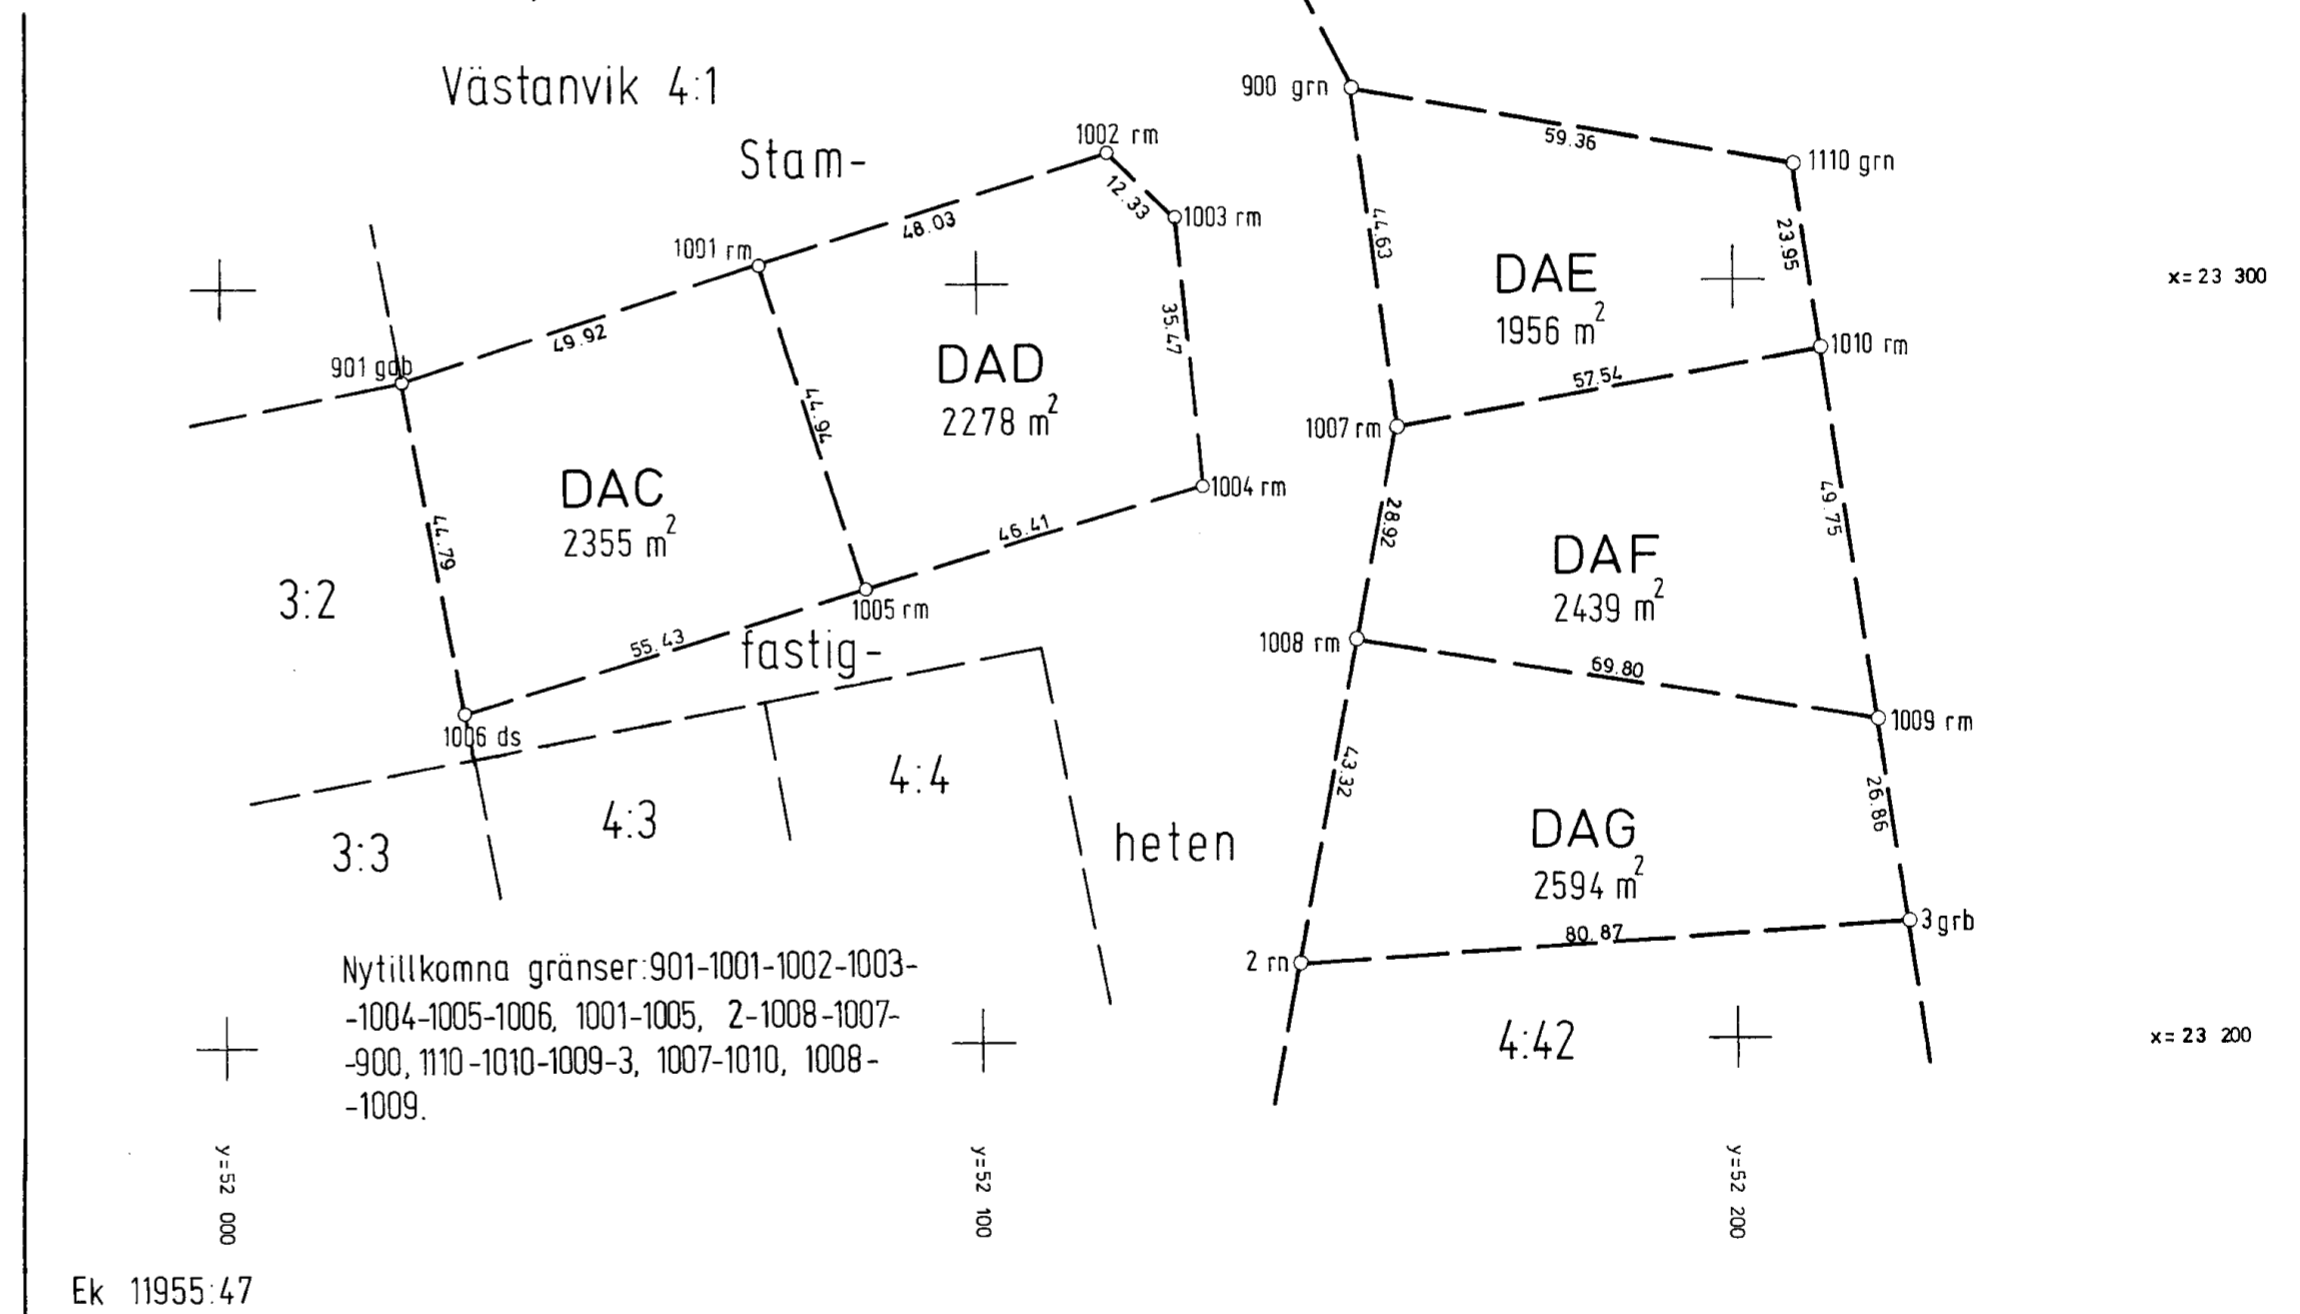

x=23 300

x=23 200

Ek 11955:47