




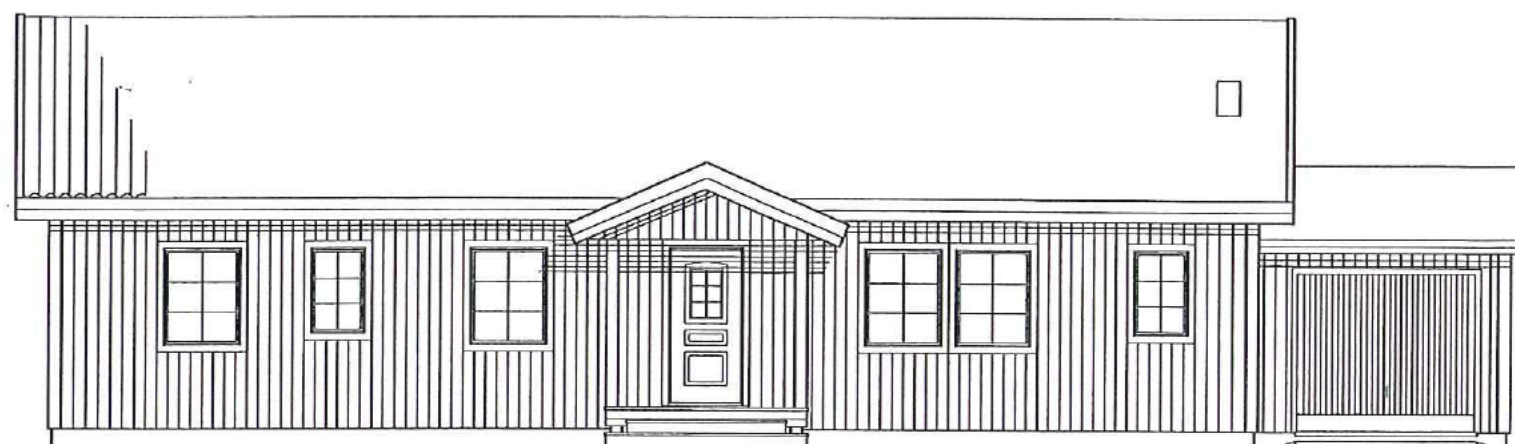


FASAD MOT SYDÖST

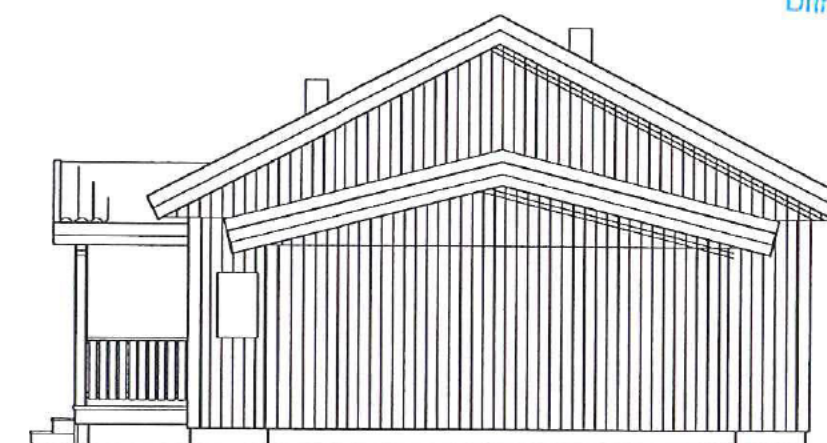

NÖRÖDÖST

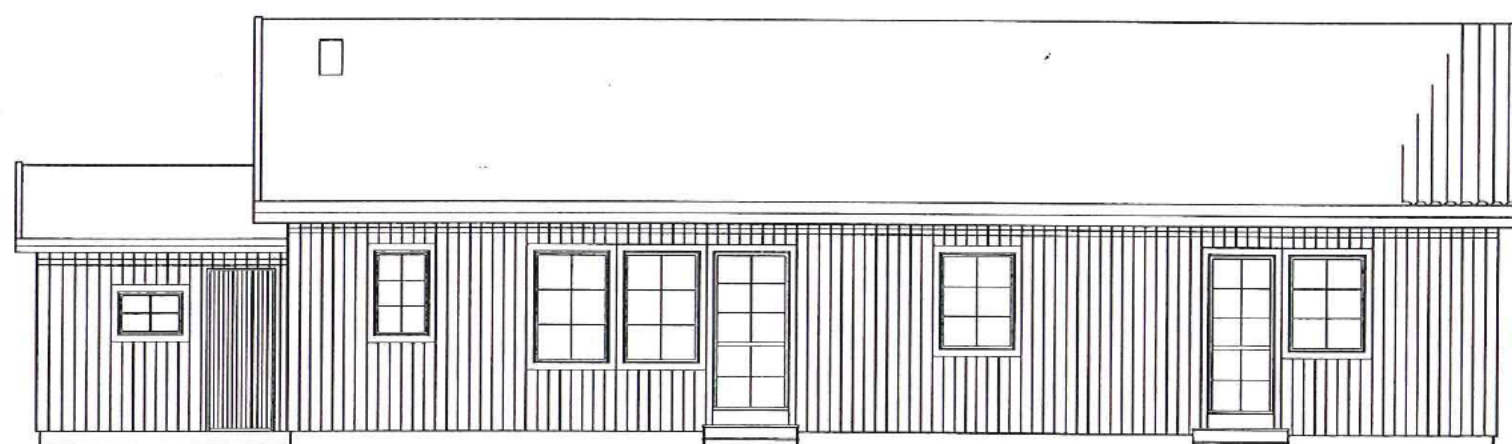

NÖRÖVÄST

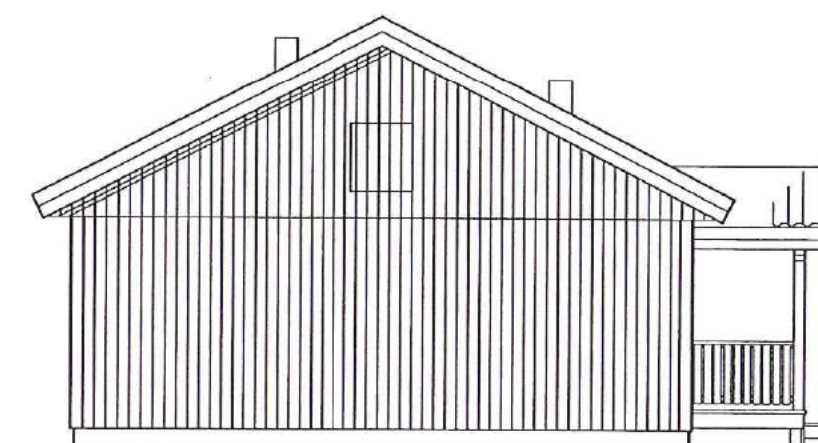

SÖDVÄST

NYBYGGNAD Å TANUM 1:97
INOM TANUM KOMMUN
ÄGARE: [REDACTED]



BOSTAD FÖR 4 PERSONER, 121.4 M2
FÖNSTERAREA: 16.3
VÄNINGSYTA: 133.8

Bygglov lämnat enligt delegation. 2014-05-28
beslut.....2.3.1/19
Avvikelse från denna ritning får ej vidtagas utan
miljö- och byggnadsnämndens godkännande.
Villkoren i detta beslut skall följas.
MILJÖ- OCH BYGGNADSNÄMNDEN
[Signature]



HUVUDKONTOR:
STÄLLVERKSVÄGEN, 942 81 ÄLVBYN
TEL. 0929-162 00

REVIDERINGEN AVSER		DATUM	SIGN
TYR			
D 123 R 27+V10			
RIT. TOM A.	SKALA 1:100	RITN. NR	
ÄLVBYN	Tom Andersson	39931	
2014.03.26		ÄBYCAD	

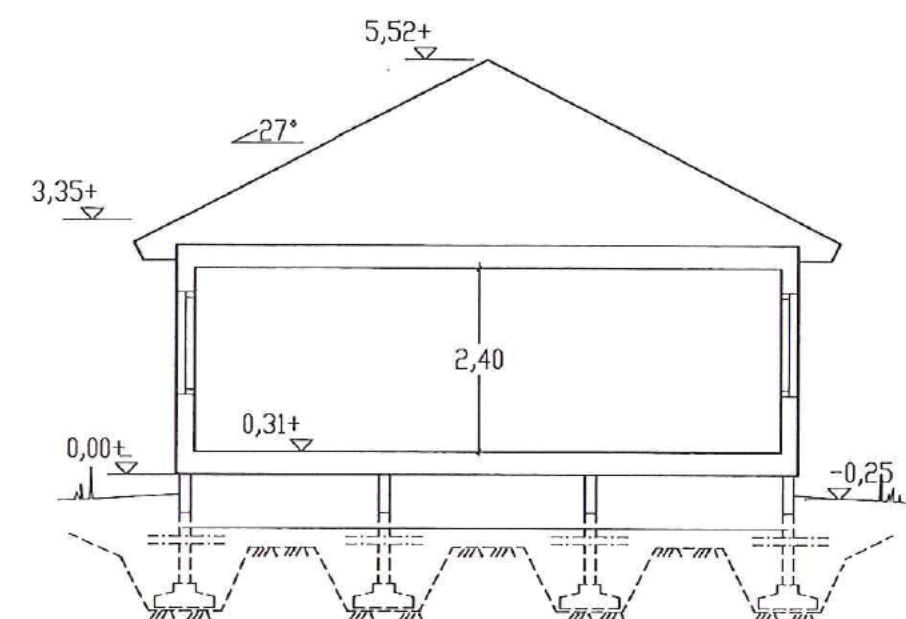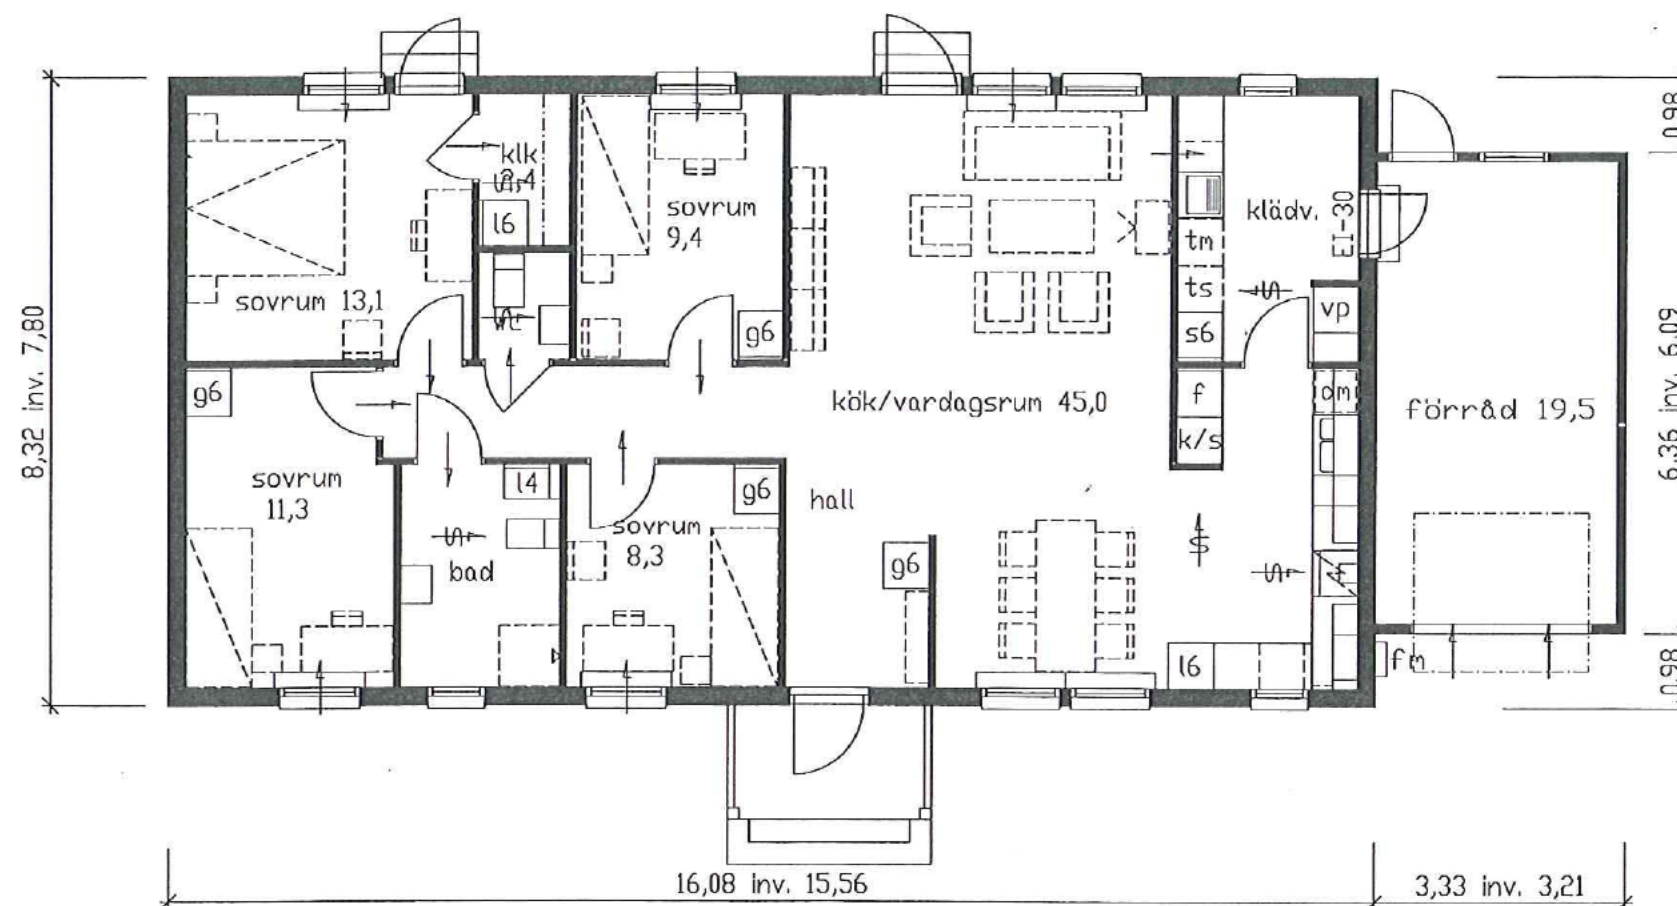

SEKTION PRINCIPRITNING

NYBYGGNAD Å TANUM 1:97
INOM TANUM KOMMUN
ÄGARE: [REDACTED]

BOSTAD FÖR 4 PERSONER, 121.4 M2
FÖNSTERAREA: 16.3
VÄNINGSYTA: 133.8

Bygglöv lämnat enligt delegation. 2014-05-28
beslut.....
Avvikelse från denna ritning får ej vidtagas utan
miljö- och byggnadsnämndens godkännande.
Villkoren i detta beslut skall följas.
MILJÖ- OCH BYGGNADSNÄMNDEN

Shua Turner



HUVUDKONTOR:
STÄLLVERKSVÄGEN, 942 81 ÄLVSBY
TEL. 0929-162 00

REVIDERINGEN AVSER

DATUM

SIGN

TYR

D 123 R 27+V10

RIT.	TOM A.
------	--------

SKALA	1:100
-------	-------

RITN. NR

ÄLVSBYN	Tom Andersson
2014.03.26	

39931

ÄBYCAD

(METER)

60

55

0

0

5

10

15

20

25

30

35

40

45

50

(METER)



FASAD MOT SYDÖST

Planeras ihop med grannstomt

(METER)

60

55

0

0

5

10

15

20

25

30

35

40

45

50

(METER)



NORDVÄST

Planeras ihop med grannstomt

Tanums kommun

2014-04-07

Dnr. MBN 2014/0560-332

FÖRSLAG TILL MARKPLANERING & TANUM 1:97
INOM TANUM KOMMUN
ÄGARE: [REDACTED]

Bygglöv lämnat enligt delegation 2014-05-28
beslut.....
Avvikelse från denna ritning får ej vidtagas utan
miljö- och byggnadsnämndens godkännande.
Villkoren i detta beslut skall följas.
MILJÖ- OCH BYGGNADSNÄMNDEN

Anna Tonum

ÄLVSBYHUS

HUVUDKONTOR:
STÄLLVERKSVÄGEN, 942 81 ÄLVSBY
TEL. 0929-162 00

REVIDERINGEN AVSER

DATUM

SIGN

MARKPLANERING:

HUSTYP: D123 R27 + V10

FÖRESL. SH+54.40

RIT. TOM A.

SKALA 1:200

RITN. NR

39931

ÄLVSBY
2014.03.26



Tom Andersson

ABYCAD

Tanums kommun

2014-04-07

Dnr. MBN 2014/0560-332

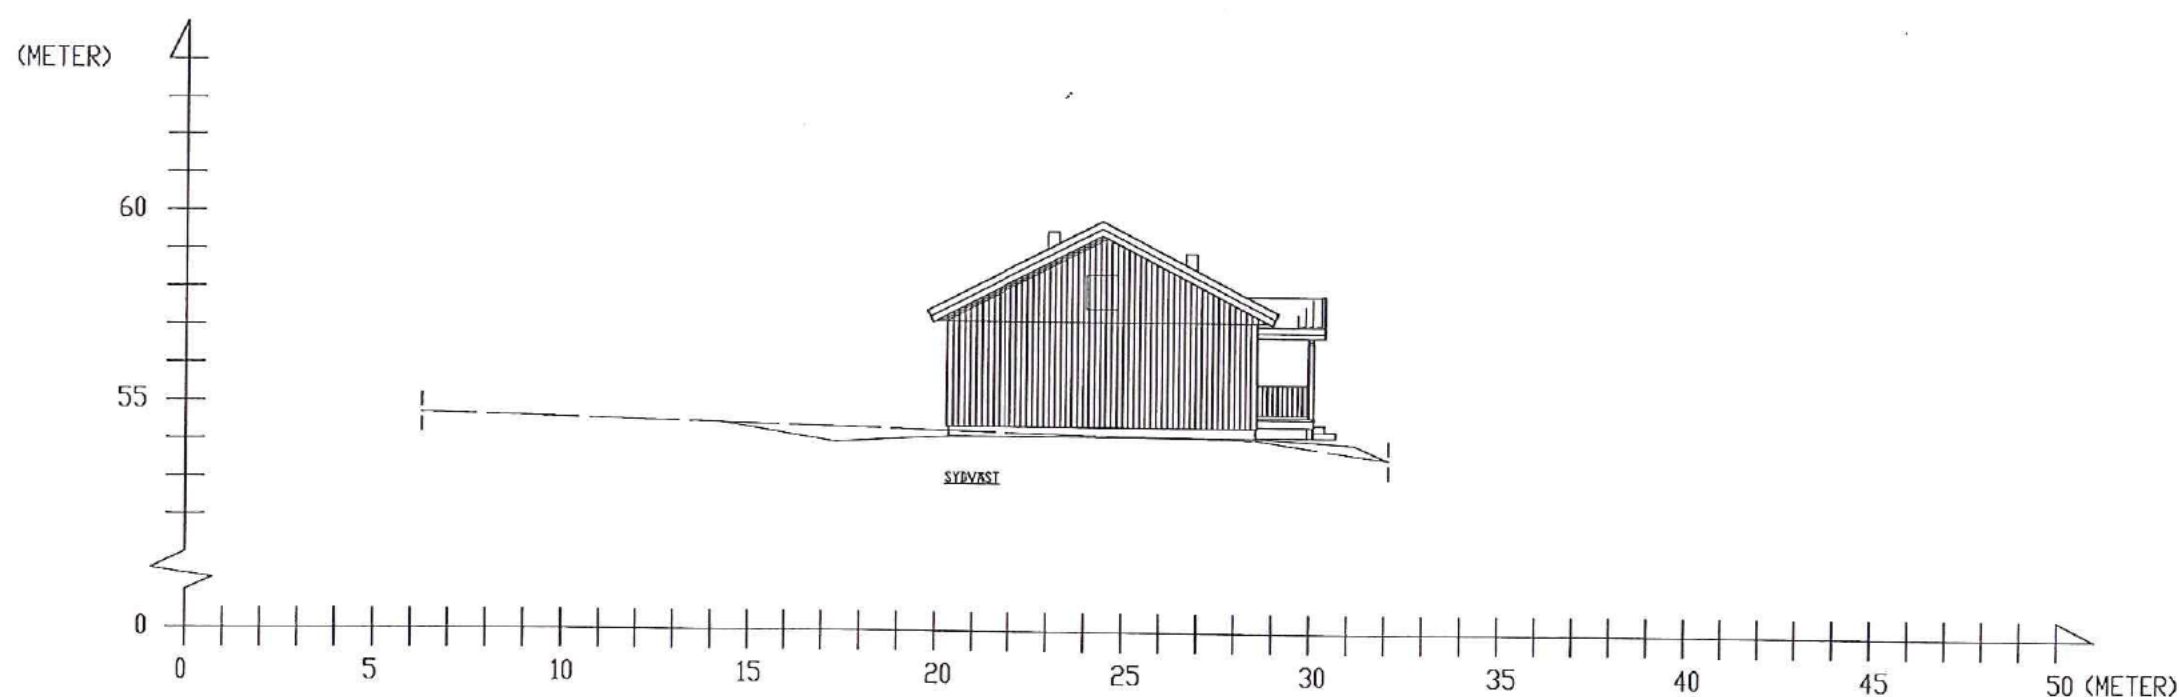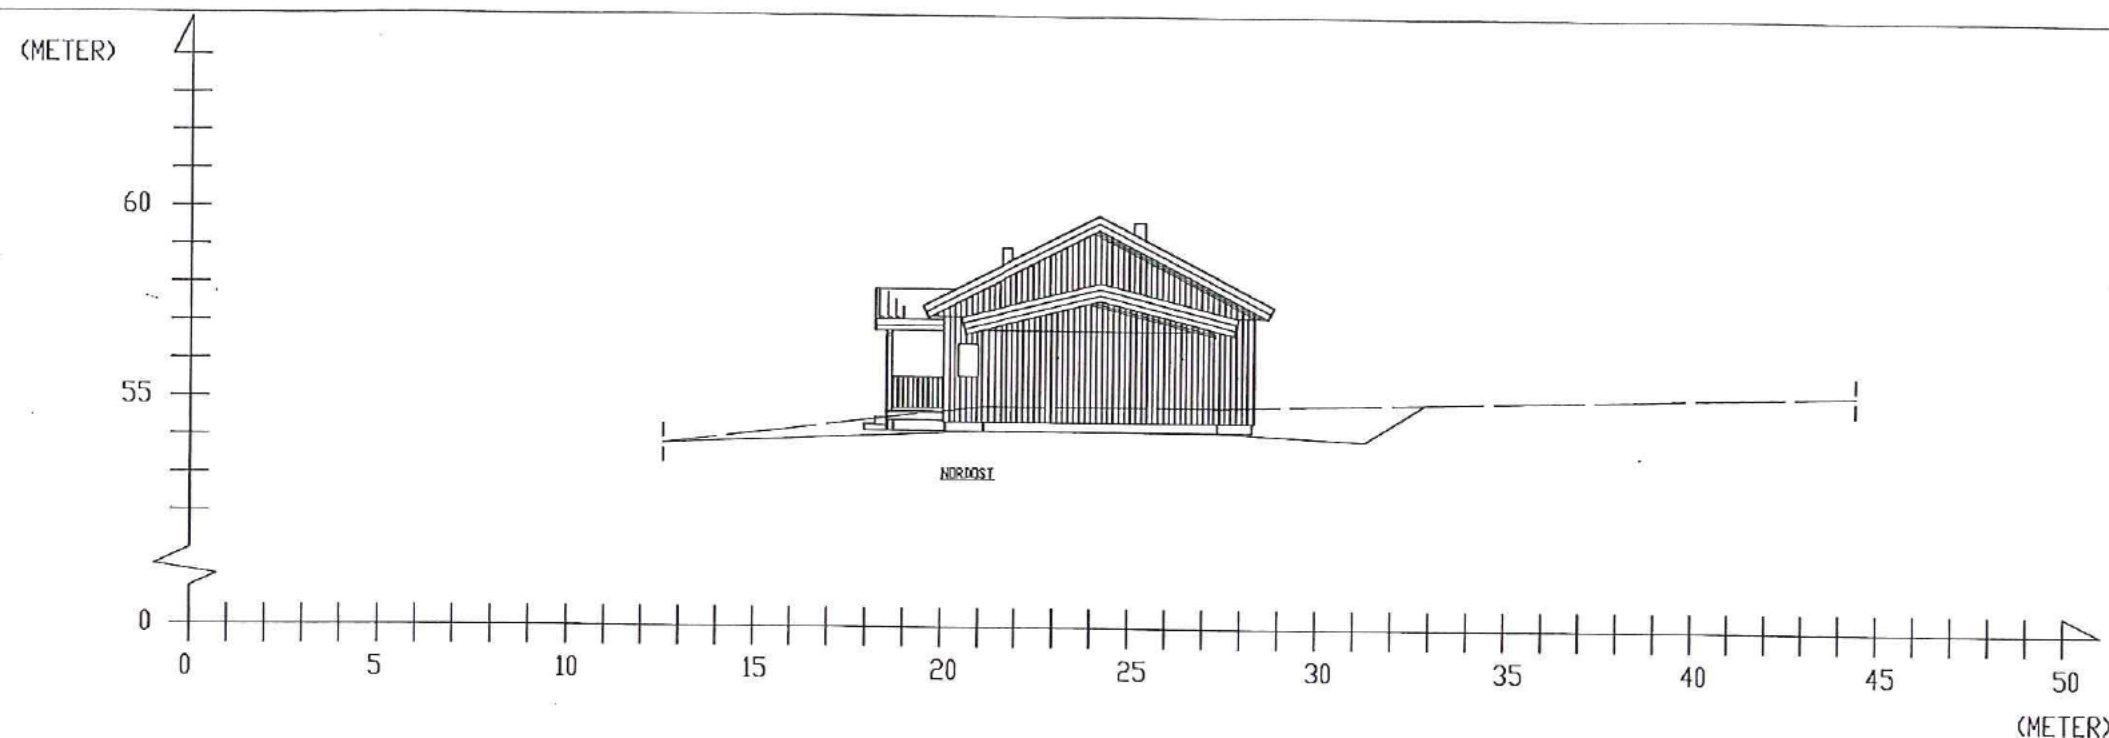

FÖRSLAG TILL MARKPLANERING & TANUM 1:97
INOM TANUM KOMMUN
ÄGARE: [REDACTED]

Bygglöv lämnat enligt delegation. 2014-05-28
beslut.....231/14.....
Avvikelse från denna ritning får ej vidtagas utan
miljö- och byggnadsnämndens godkännande.
Villkoren i detta beslut skall följas.
MILJÖ- OCH BYGGNADSNÄMNDEN
Sten Timmer

ÄLVSBYHUS

HUVUDKONTOR:
STÄLLVERKSVÄGEN, 942 81 ÄLVBYN
TEL. 0929-162 00

REVIDERINGEN AVSER		DATUM	SIGN
MARKPLANERING:			
HUSTYP: D123 R27 + V10			
FÖRESL. SH+54.40			
RIT. TOM A.	SKALA 1:200	RITN. NR 39931	
ÄLVBYN 2014.03.26		Tom Andersson	
		ÅBYCAD	