




PLAN

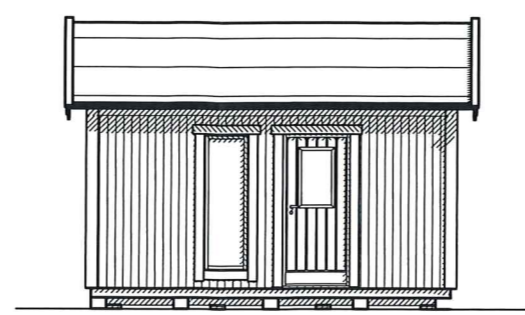


FASAD MOT *Nordost*

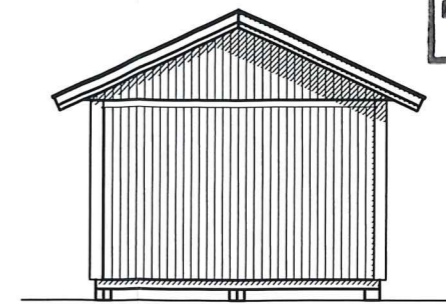


FASAD MOT *Nordväst*

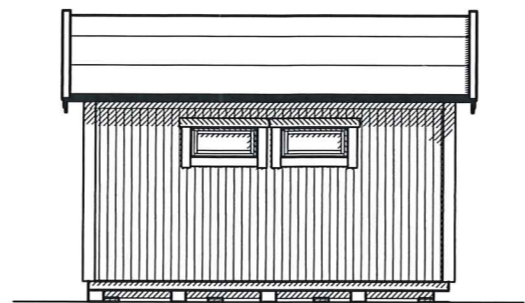



FASAD MOT *Sydväst*

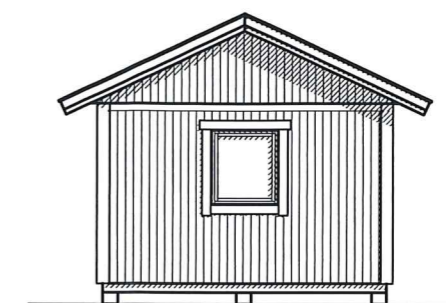

FASAD MOT *Sydöst*

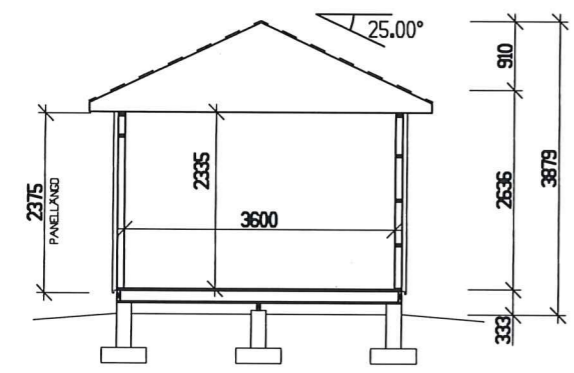

SEKTION

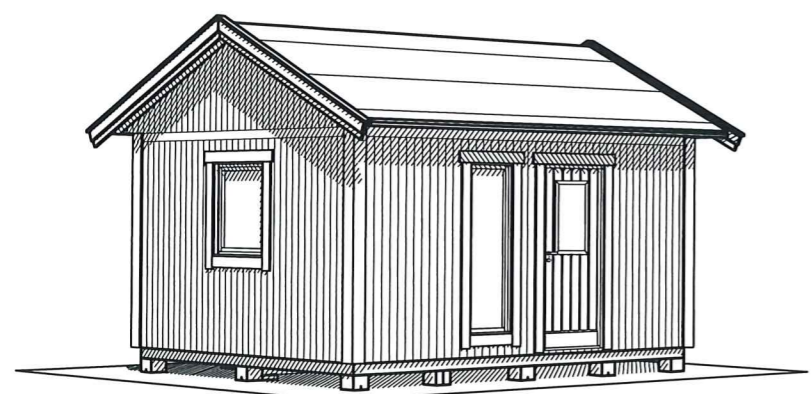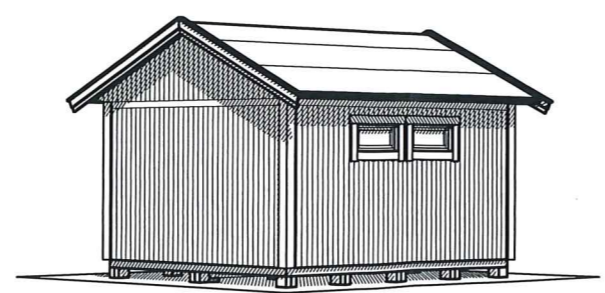

PERSPEKTIV

PANEL: FUNKISPANEL 22x120.
STOMME: 34x95.
ISOLERAT.
BJÄLKLÄG 45x145.
GRUNDLÄGGNING: PLINT GRUND.
LEVERANSOMFATTNING ENLIGT AVTAL.

BET	ANT	ÄNDRINGEN AVSER	DATUM	SIGN
-----	-----	-----------------	-------	------

BYGGLOVSHANDLING
NYBYGGNAD AV KOMPLEMENTBYGGNAD

UPPDRAG NR/RITN. NR	RITAD/KONSTR AV
XXXX	PH
DATUM	HANDLÄGGARE
2018-11-02	
ANSVARIG	

PLAN & SEKTION NJUTA 20-1	
SKALA 1:100, A3	NUMMER A01