

Fastighetsrättslig beskrivning, aktbilaga BE-1
Teknisk beskrivning, aktbilaga TBE

På kartan ej redovisade gränslängder:

- 1286-1287=1,06 m
- 1286-1288=1,06 m
- 1294-1331=1,06 m
- 1285-1286=1,06 m
- 1287-1288=1,06 m
- 1288-1300=1,06 m
- 1301-1302=1,06 m
- 1307-1308=1,04 m
- 1310-1311=1,20 m

Nya gränser: Samtliga runt styckningslotterna


Lotten A	Böda-Torp	4:134
" B	"	4:135
" C	"	4:136
" D	"	4:137
" E	"	4:138
" F	"	4:139
" G	"	4:140
" H	"	4:141
" I	"	4:142
" J	"	4:143
" K	"	4:144
" L	"	4:145

Kartan är upprättad 1999-03-26 i skala 1:500
Registerkarta: 08714:35

Aktbilaga KA1
FHFS 98397

Förättning
Avstyckning från Böda-Torp 4:107 samt
bildande av gemensamhetsanläggning
Borgholm kommun

Stigge Edlund
Inge Edlund
Förordningsmanntare
Förordningen är registrerad 1999-06-30
Gunn Sjöberg

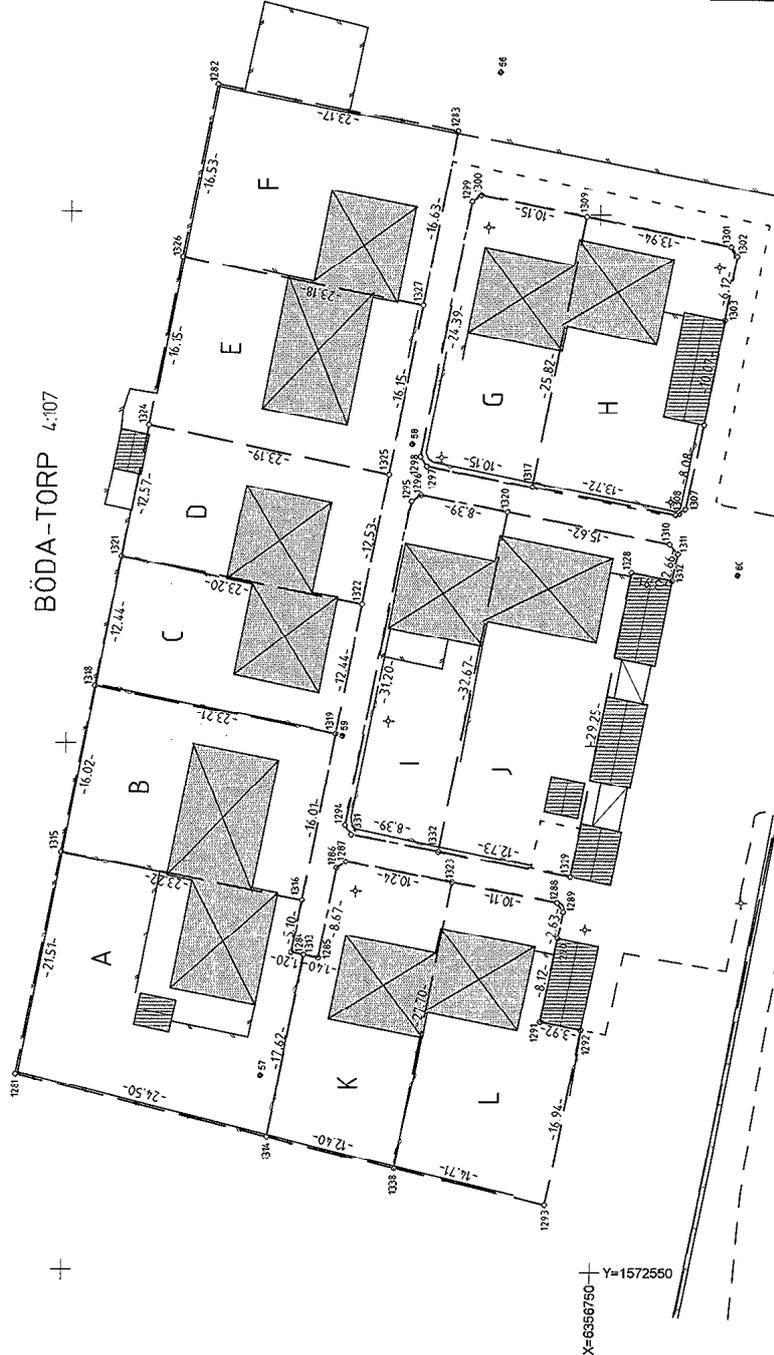

X=6356750
Y=1572550

För tekniska innehåller svarar
Stigge Edlund
Thobörn Edlund
Ingenjör

0885-2480 PM