

FÖRSLAG TILL ÄNDRING AV BYGGNADSPLAN FÖR DEL AV UTTRANS VILLASAMHÄLLE GRÖDINGE KOMMUN STOCKHOLMS LÄN

UPPRÄTTAT I AUGUSTI 1966 AV
ANCKER, GATE, LINDEGREN
ARKITEKTER SAR

Bengt GATE
B. GATE

A. William-Olsson
A. WILLIAM-OLSSON

REV. DEN 23.9 1967 A.W.-O.

10 0 20 40 60 80 100 M
SKALA 1:2000

Beteckningar:

Grundkartan:

- Sockengräns
- === Fastighetsgränser
- Väg
- Staket
- Häck
- ||||| Skärning
- ||||| Stådmur
- === Dike
- Kraftledning
- ~ Källa
- ☒ Bostadshus resp. uthus
- ☉ Jordkällare
- 66 Polygonpunkt
- Gränspunkt
- ||| Nivåkurvor
- 00 Våghöjd
- Stenblock

Byggnadsplanen

- Linje belägen 4m utanför det område förslaget avser
- Väg- byggnadsmarks och annan områdesgräns
- Bestämmelsegräns
- Gränslinjer, ej avsedda att fastställas
- Vägmark
- Park eller plantering
- BF Område för bostadsändamål, fristående hus
- Es " " transformatorstation
- Mark som ej får bebyggas
- I Antal våningar
- Föreslagen byggnadsplats, ej avsedd att fastställas

Tillhör Grödinge kommunfullmäktiges
beslut den 19/12/1966 §60intygas


Bengt Hjelmqvist
kommunfullm. ordf.

Tillhör Grödinge kommunfullmäktiges
beslut den 18/12/1967 §95intygas

Bengt Hjelmqvist
kommunfullm. ordf.

Grundkartan upprättad år 1961 av
Arne Jäderstrand
Distriktslantmätare
Grundkartan reviderad den 30.8.1966

År 1968 den 29 januari
fastställdes denna ändring av stadsplan/byggnadsplan
på sätt länsstyrelsens beslut samma dag närmare
utvisar.
Länsstyrelsen i Stockholms län som ovan.
På tjänstens vägnar *Eva Söderlund*

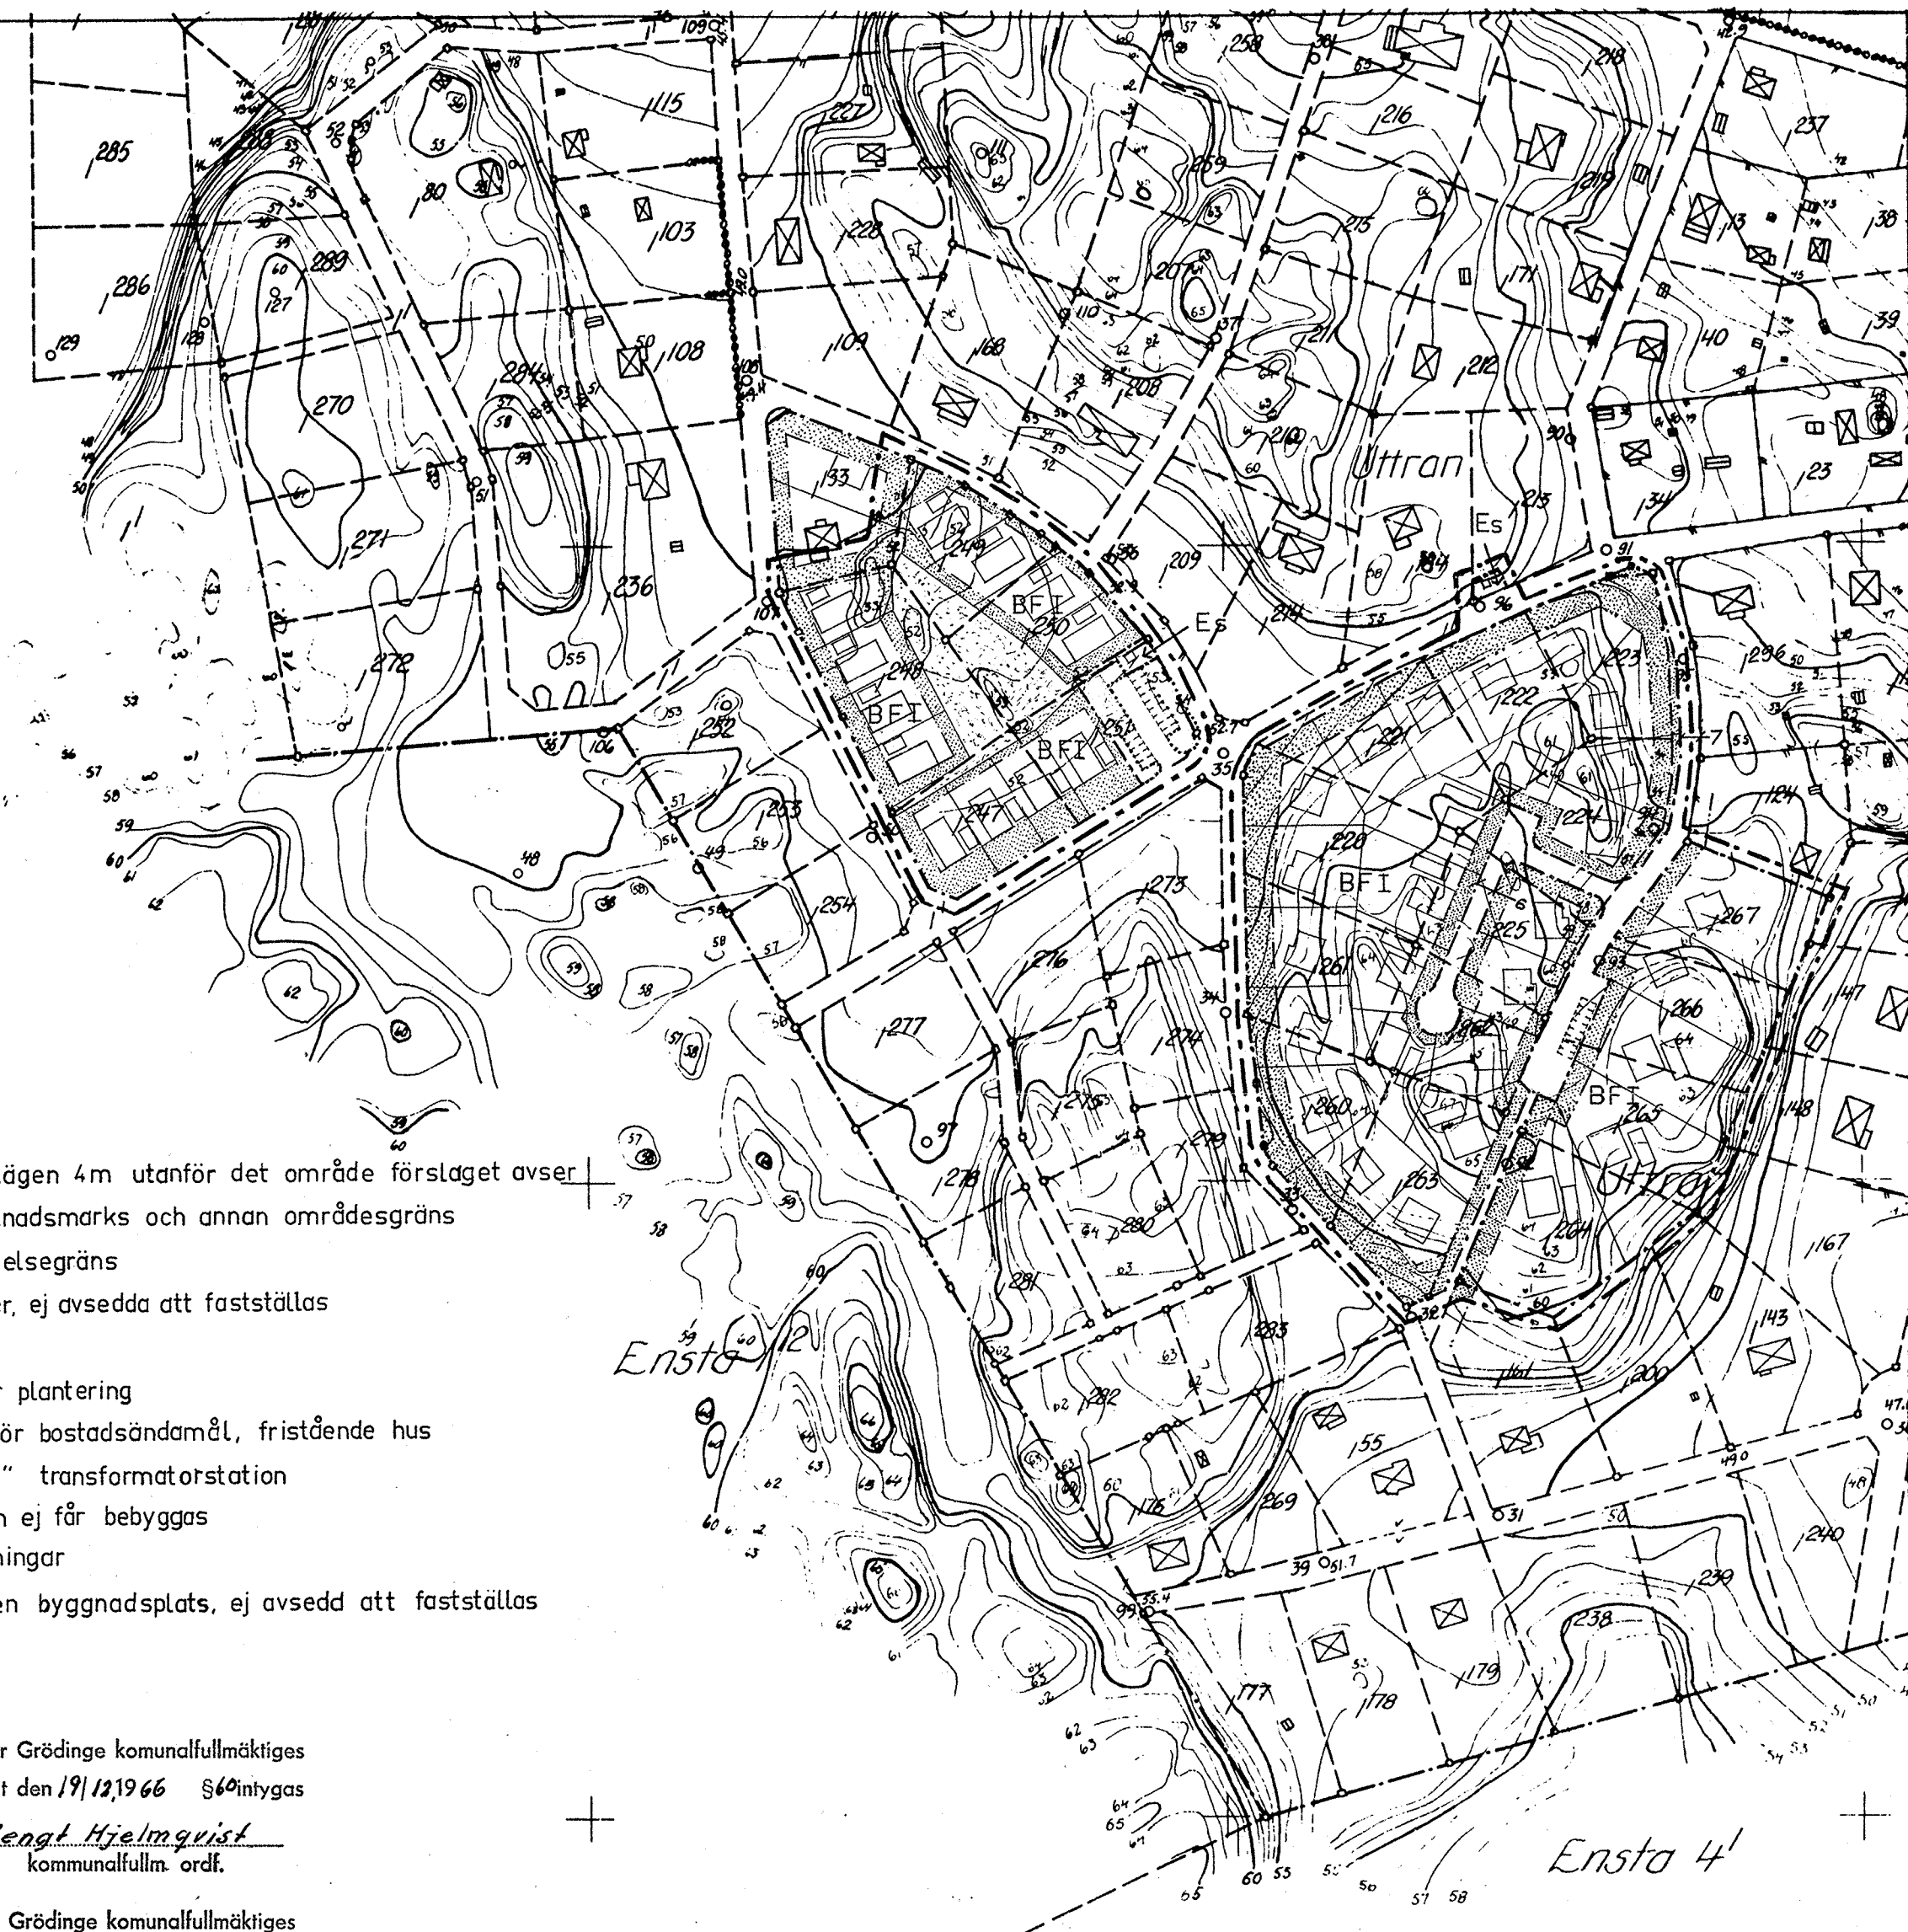

Dn 24/66

60-07