


BOSTADSHUS Å TOMT NR 1  
I KV. MAGNETEN, FALKENBERG


Detta byggnadslovs innebär  
icke byggnadstillstånd.

§ 135 År 1950 den 12 juli  
blev denna ritning av Byggnadsnämnden  
i Falkenberg granskad och godkänd på  
sätt protokollet närmare utvisar; betygar  
Ex officio

*W. Bengtsson*

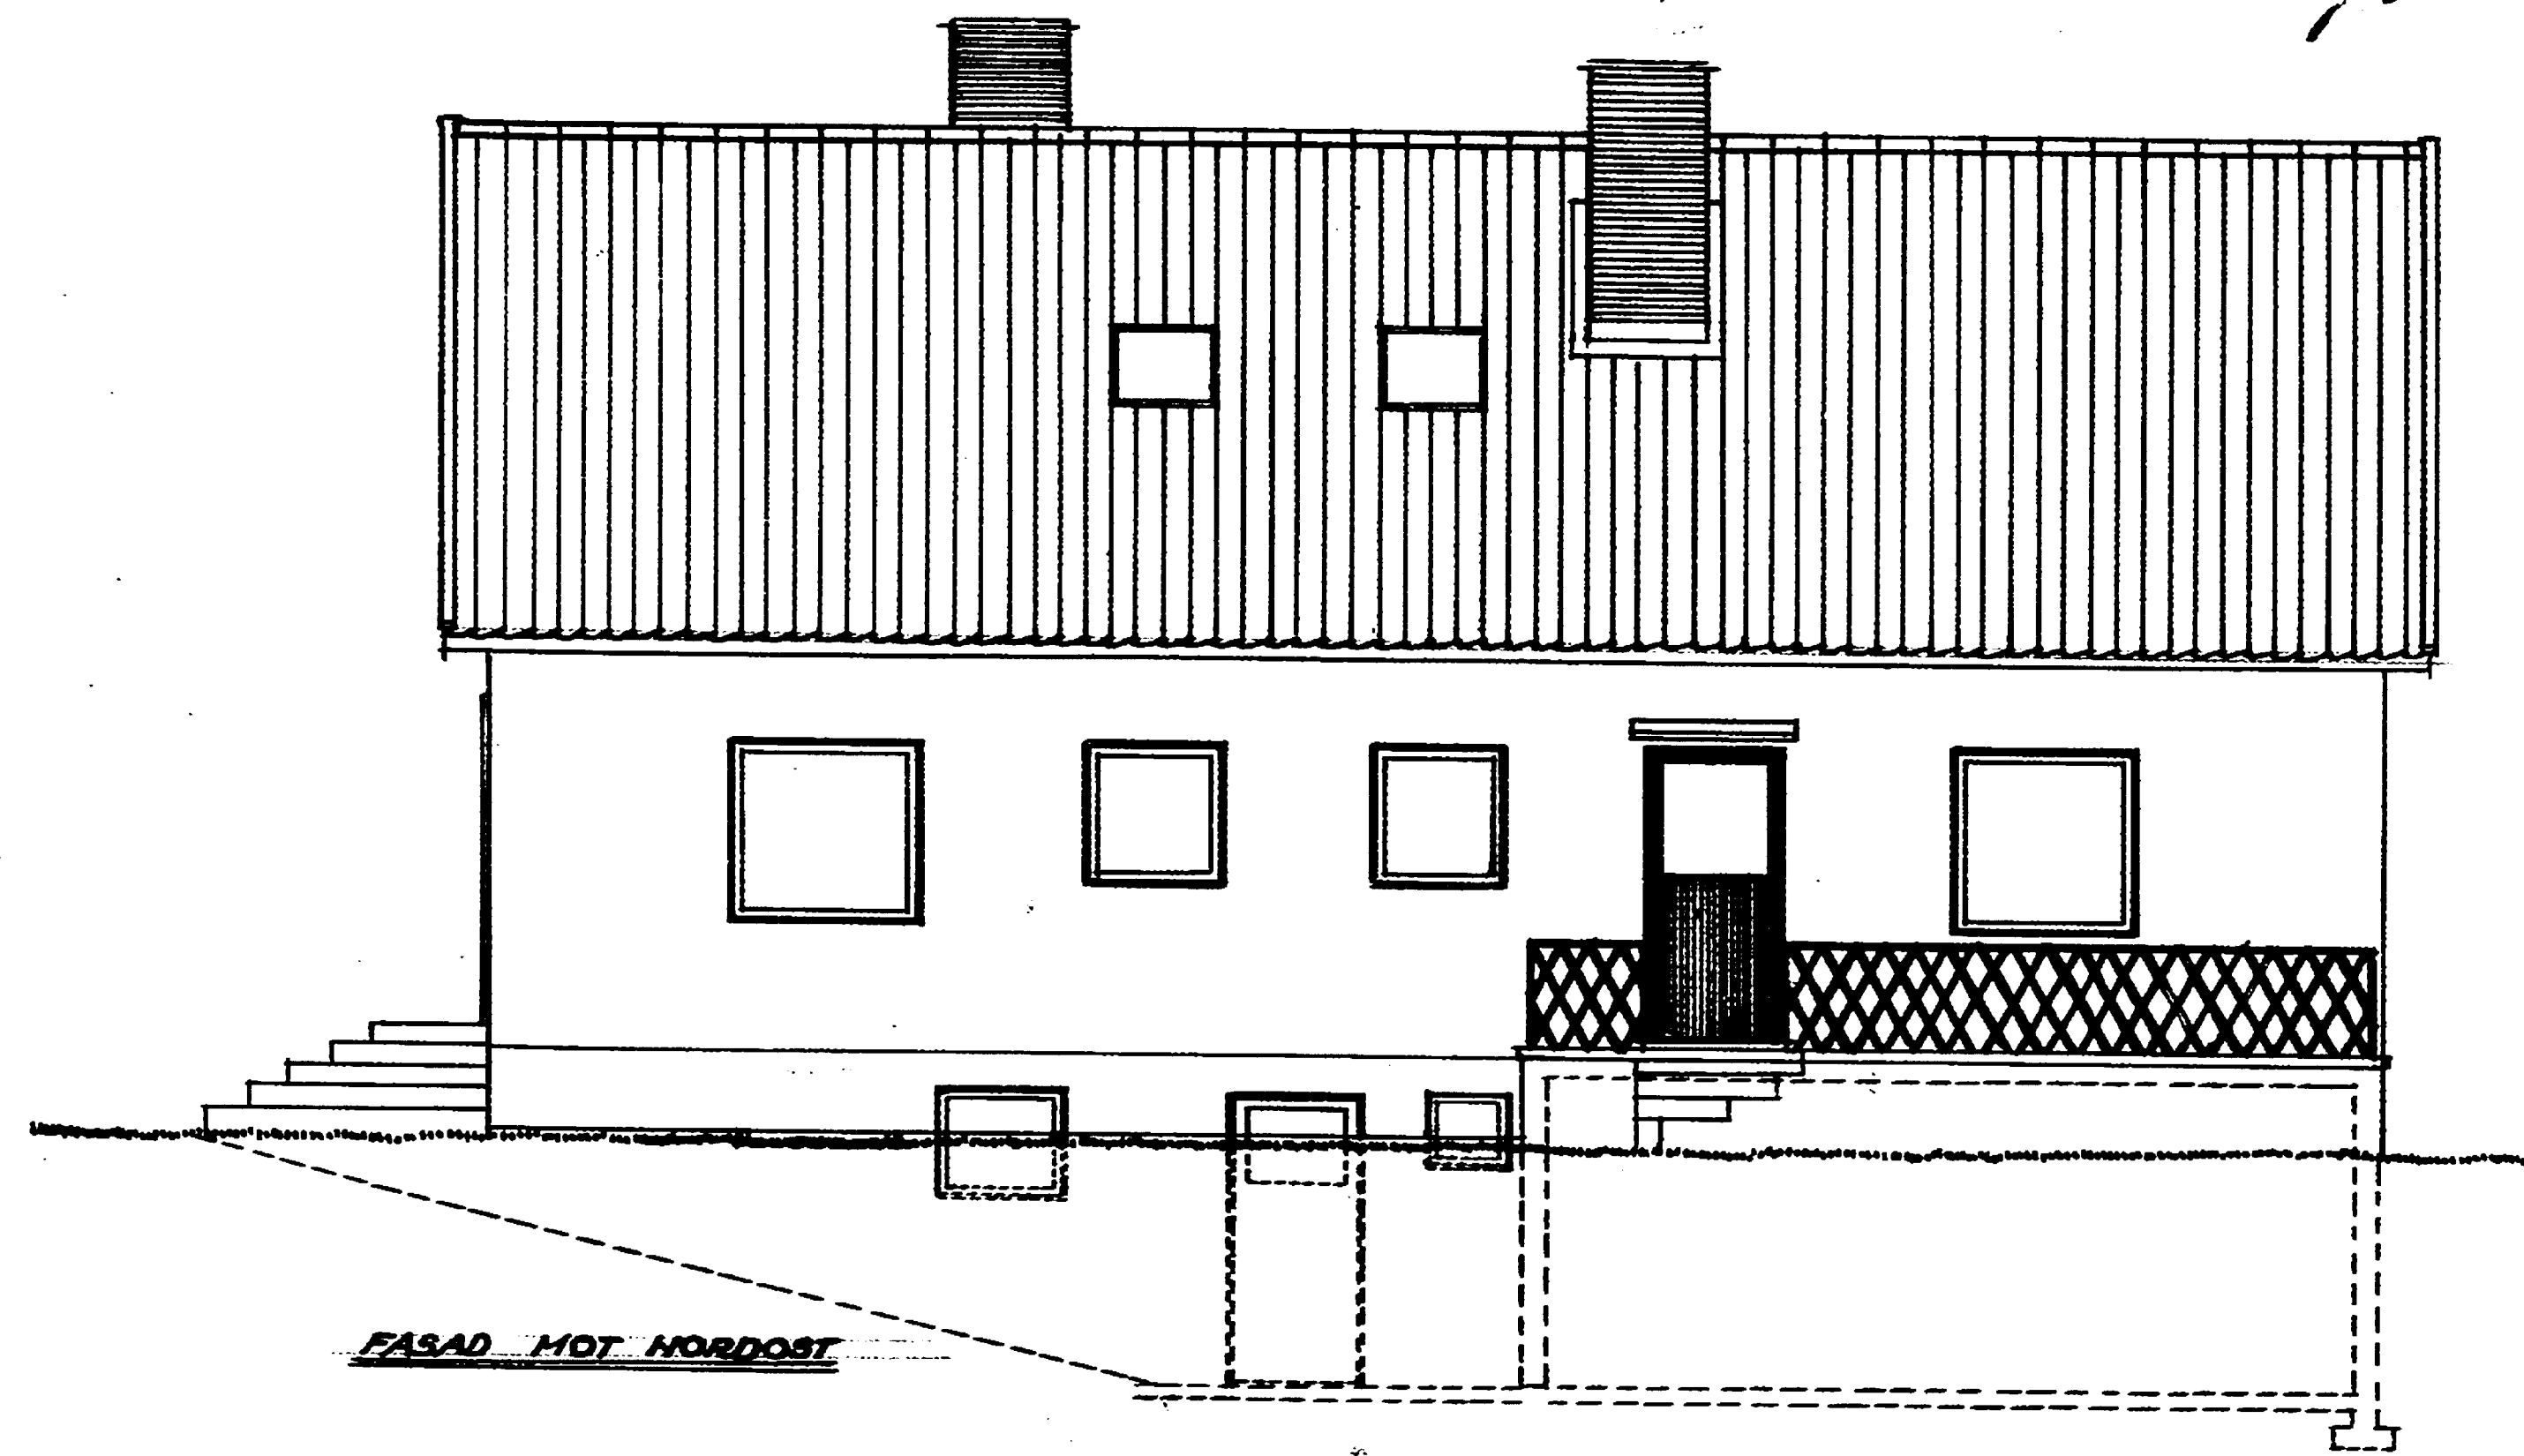

16598

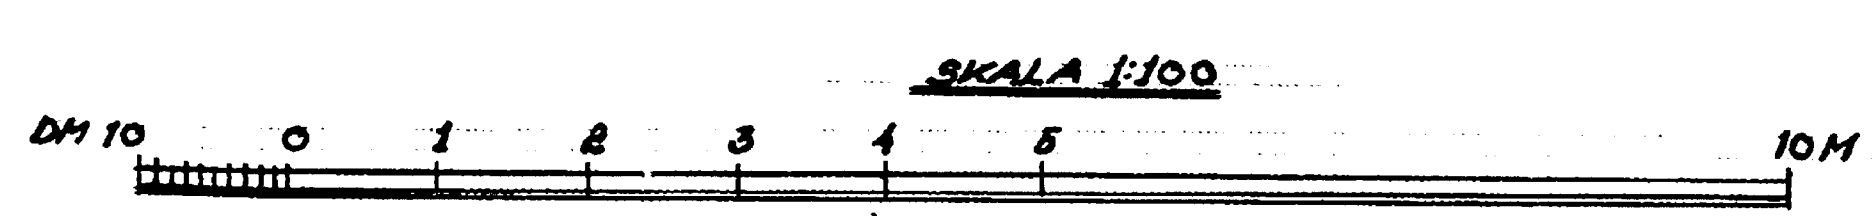

BENGTSSON BENGTTSSON  
11.7.1950

