


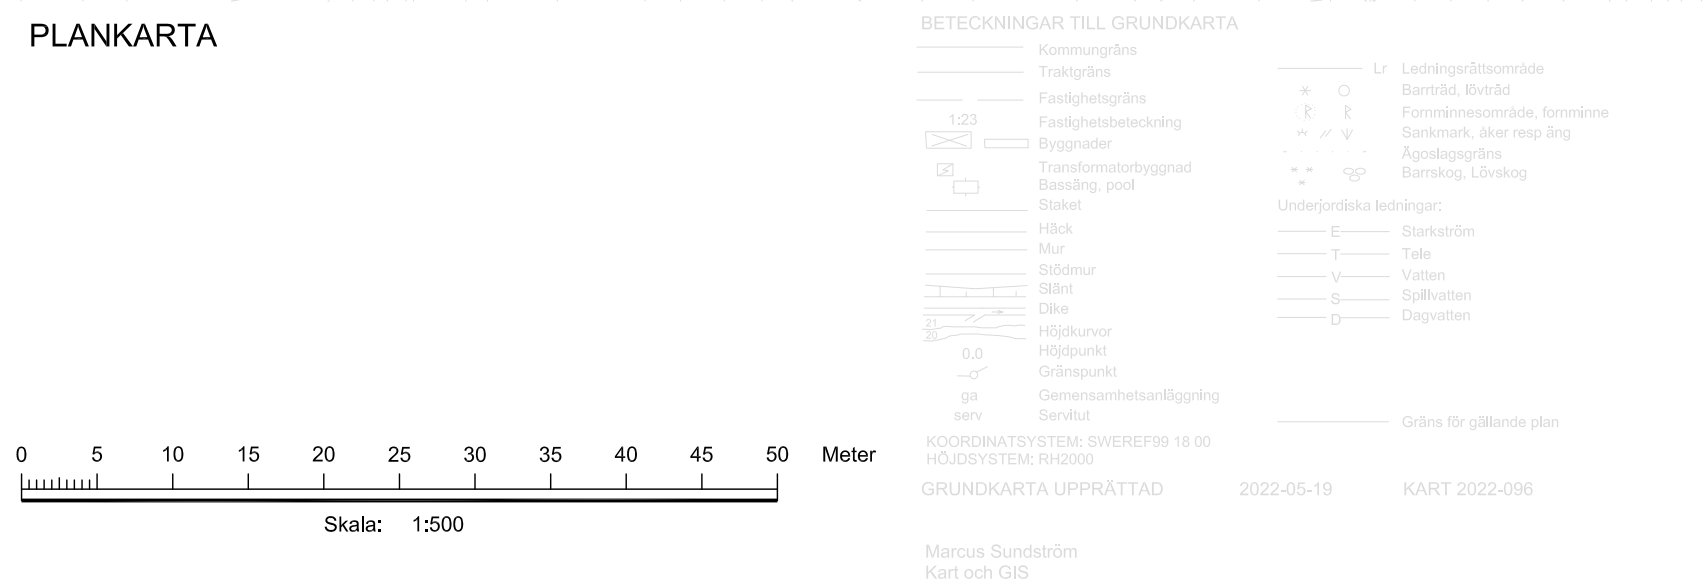



JÄRFÄLLA

Detaljplan

Plankarta med bestämmelser

Skälby 3:794 m.fl.

Upprättad enligt plan- och bygglagen 2010:900

Kommunstyrelseförvaltningen

Sandra Westin  
Planchef

Erik Blomquist  
Planarkitekt

Kst 2018/971

KARTA 1 (1)

SAMRÅD  
2021-05-05

GODK.  
PLU

GRANSKNING  
2022-01-31

SW

REVIDERAD  
2022-05-03

SW

ANTAGEN  
2022-06-07

KS

LÄNST.BESLUT  
2022-06-17

LAGA KRAFT  
2022-07-07

PLANHANDLINGAR:  
Plankarta  
Planbeskrivning

D 22-06-07

LAGA KRAFT