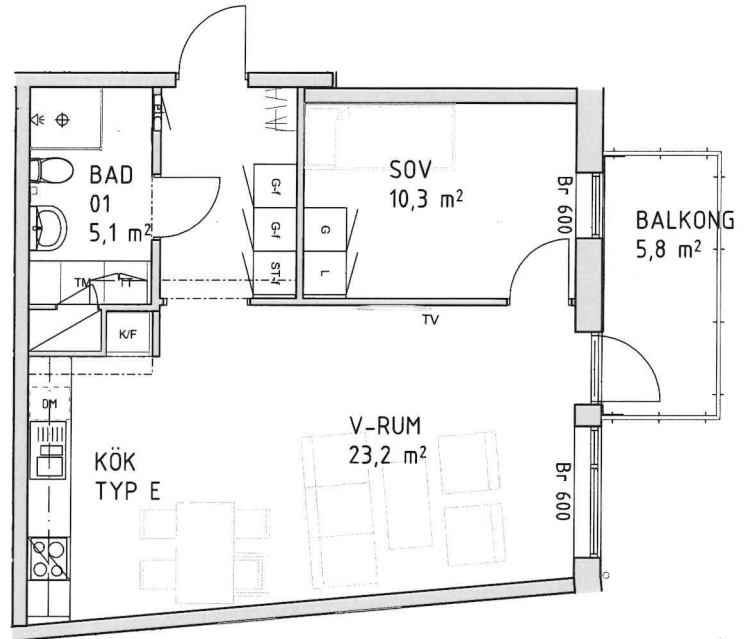


lägenhets-ID
 Rubingatan 8
 1101, 1201,
 1301, 1401
 52,5m²

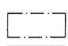
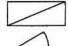

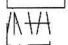



2 rok 1 person.
 Externt förråd på 1m² finns till denna lägenhet.

Skala 1:100



- DM Diskmaskin
- elc El- och datacentral
- K/F Kombinerad kyl och frys
- K Kylskåp
- F Frysskåp
- TM Tvättmaskin
- TT Torktumlare
- Klk Klädskåp
- FRD Förråd
- G Garderob
- L Linneskåp
- ST Städskåp
- f Fastbyggt högskåp
- Br Bröstningshöjd i mm
- TV Plats för väggmontage av tv

-  Inklädnad tak
-  Installationschakt
-  Inspektionslucka
-  Väggskåp ovan tvättbänk
-  Kapphylla/klädstång

