


X= 4 900

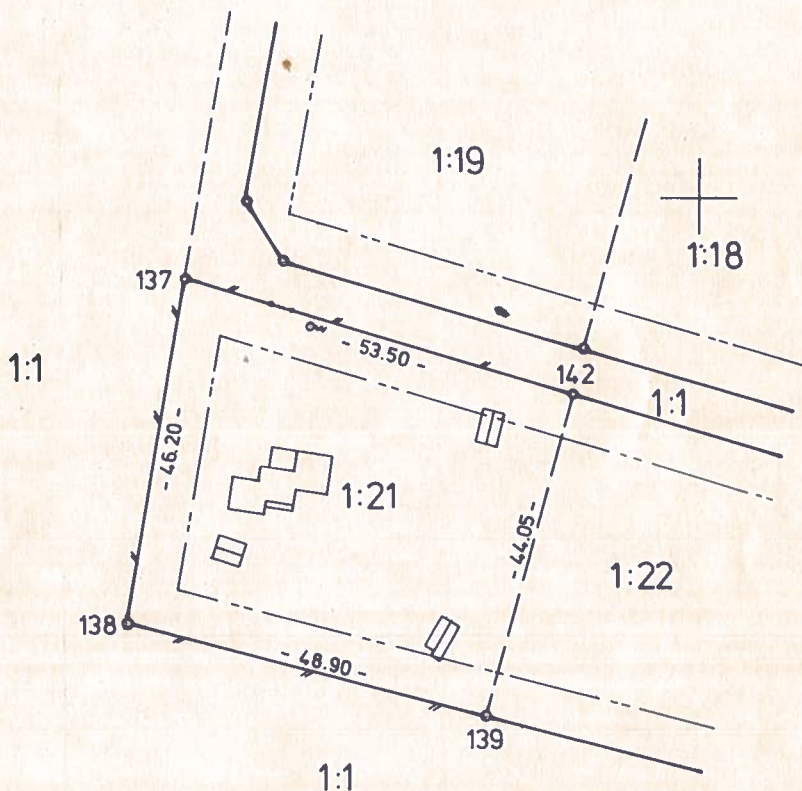


Situationsplan upprättad
för byggnadslov
RÖRBO 1:21
Fläckebo socken
Sala kommun
Västmanlands län

X= 4 800



X=4 700

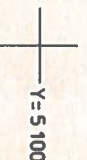

§. 19. År 19.74 den 28/1.... blev denna
ritning av Byggnadsnämnden i Sala fastställd på
sätt protokollet utvisar, betygar ex officio

[Signature]

Y=5 200

Sala den 2 januari 1974
Sala kommuns Fastighetskontor

Tage Helm
mättningsingenjör

Skala 1:1000

10 5 0 10 20 30 40 50 60 70 80 90 100m