

19.2.1975

154

Delgivning till

Sökande

Herr Uno Andersson
Ulrikegatan 4, 2 tr
740 70 Östhammar

Sökandens telefon

Byggnadslov

Ärende och beslut

§ 141 (3:6)

Dnr 335/74

Litt 3011/4

Barkö 3:5, Bärstil, nybyggnad uthus- Uno Andersson, Ulrike-
gatan 4, 2 tr. 740 70 Östhammar.

Byggnadslov för nybyggnad uthus beviljas.

Allmänna föreskrifter

Se bilaga 1

☒ Kompletterande
handlingar☒ Särskilda
föreskrifter

Inkom den

Anm

1

8 och 12

Anmaning

Sökanden anmanas att om beslutet bevisligen underrätta grannar och andra, som kan
beröras därav

Anmälningar

☒ 1. Påbörjande☐ 2. Grundbottenbesiktning☐ 3. Lägesbesiktning☐ 4. Stombesiktning☒ 6. Slutbesiktning

Anmälan den

Besiktning den

Anm

19750928

0173-10747

Avgifter

Granskning och besiktning, kr
105:--

Nybyggnadskarta, kr

porto
3:30


Summa avg, kr
108:30

Sverker Ericsson
Stadsarkitekt


Underskrift

Östhammars Byggnadsnämnd
06 FEB 1975
335/4 30 1/2


Tillhör Byggnadsnämndens beslut
den 19/2 75 s 141
ÖSTHAMMARS BYGGNADSNÄMND
[Signature]

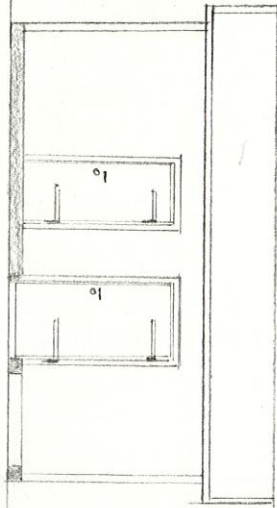


Fasad mot Sydöst

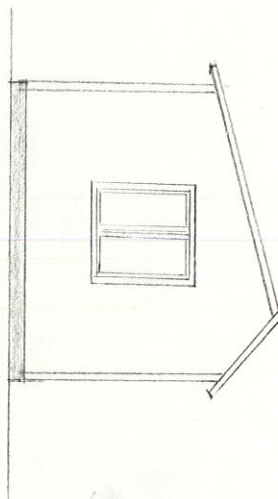

Fasad mot Sydväst

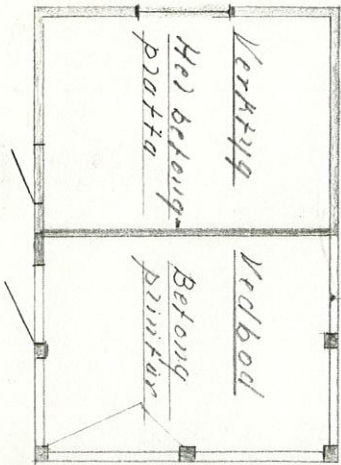


Bottenplan

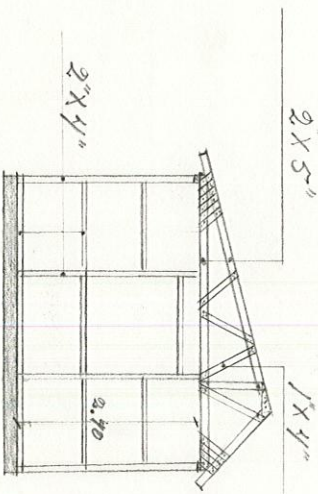

Sektion

Situationsplan

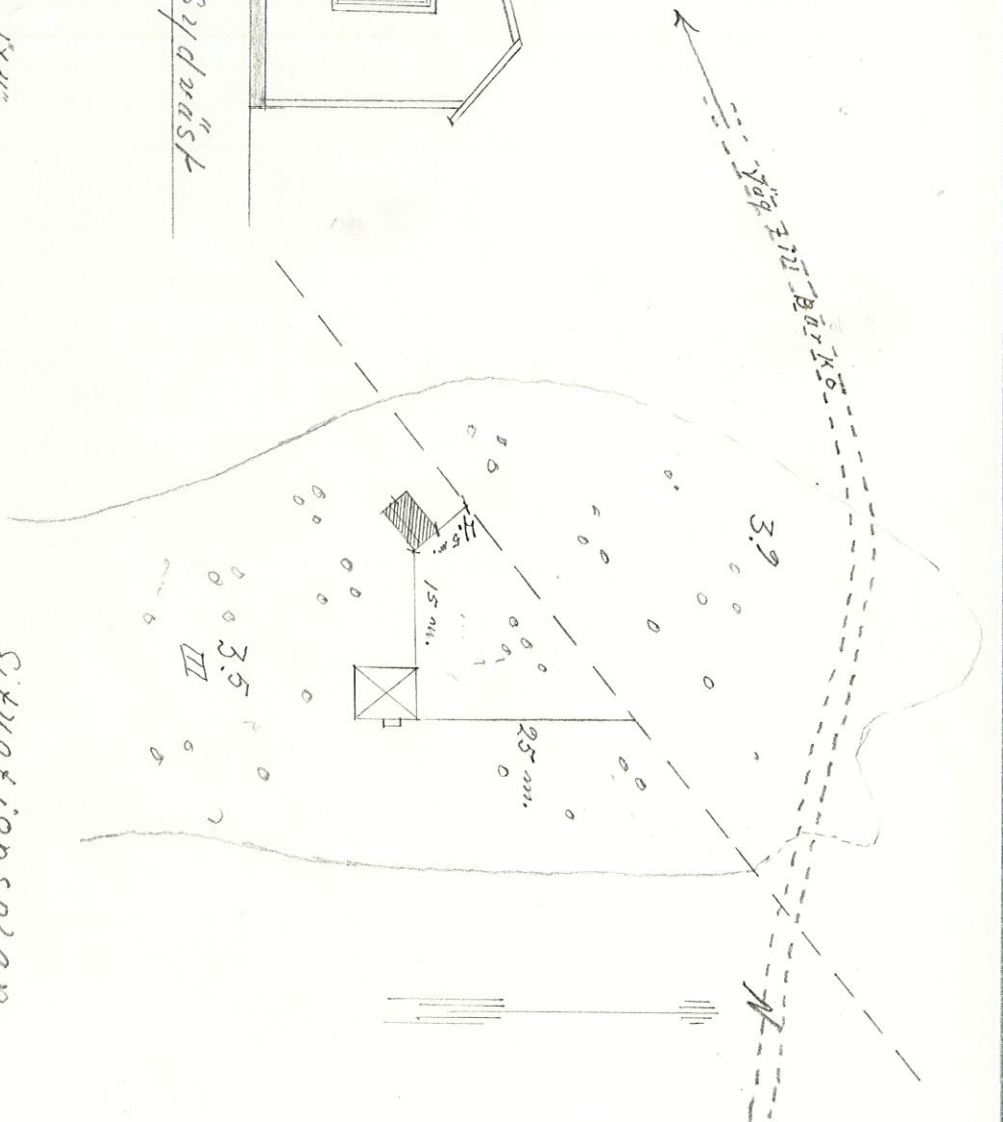


Förslag till uthus
på Bärbo 35
Skad 1:100
Östhammar den 6/2 75
Uno Andersson.

Byggnadslov

ANSÖKAN

Datum

16-8-74

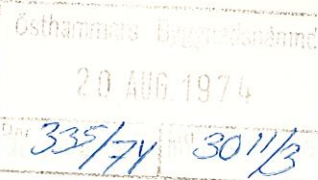

Byggnadsnämnden

Östhammar

Byggnadsplats och sökande

Fastighetens officiella beteckning	B arkö 3 ⁵	☒ Jordbruksfastighet	☐ Annan fastighet
Fastighetens adress	Barkö ? 74070 Östhammar	Församling	B örstil
Sökandens namn och postadress	Uno Andersson Ulriksgatan 4.2tr. 74070 Östhammar	Telefon	0173/10747
Fastighetsägarens namn (om annan än sökanden)	Ake Andersson Roslagsv. 10 74070 Östhammar	"	10628

Byggnadsföretag

Husbyggnadsföretag	Annat		
☐ En-familjshus	☐ Två-familjshus	☐ Rad- eller kedjehus	☒ Fritidshus
☐ Hyres- och affärshus	☐ Industribyggnad	☐ Uthus	
Omfattning av husbyggnadsföretag			
☐ Helt ny byggnad	☐ Till-/Påbyggnad	☐ Ombyggnad/Ändringsarb	☐ Schaktning till husbyggnad
Annat byggnadsföretag			
☐ Plank, mur o d	☐ Schaktning, fyllning	☐ VA-installation	☐ Fast cistern o d
(Följande är tillämpligt endast inom vissa områden, t ex stadsplaneområde)			
☐ Omfärgning av fasad	☐ Skylt, ljusanordning	☐ Upplag	☐ Rivning av hus

Byggnadsbeskrivning m m


Byggnadsbeskrivningen ifylls endast vid ny-, till- eller ombyggnad. Vid till- eller ombyggnad skall uppgifterna avse hela byggnaden. Se närmare förklaringar på omstående sida.

Byggnadens ändamål	Bostäder, kvm	Lokaler ovan mark			Lokaler under mark, kvm	Antal bost-lägenheter	garage-platser	vån ovan mark	vån under mark	Ursprungl byggn-år
		Totalt, kvm	Därav kontor, kvm	Därav butiker, kvm						
	1) 51	2)	2)	2)	2)	3)	4)	5)	5)	6)
Byggnadsnämndens ant										
Kostnaderna för byggnadsföretaget beräknas										
☒ överstiga 10 000 kronor ☐ understiga 10 000 kronor										
Statligt bostadslån										
☐ söks samtidigt ☒ söks ej ☐ har sökts/beviljats ☐ kommer att sökas										
Anteckningar										


Sökandens underskrift

Bilagor


Byggnadslovshandlingar		Byggnadsnämndens anteckningar		
☐ Situationsplan, byggnad o d				
☐ Situationsplan, ledningar i mark				
☐ Huvudritningar (arkitektoniska utformningen)				
☐ Byggritningar (konstruktioner)				
☐ Konstruktionshandlingar, VA-installation				
☐ Teknisk beskrivning, husbyggnad				
☐ Teknisk översiktsbeskrivning, VA-installation				
☐ Berörd grannes yttrande				
☐ Anmälan om ansvarig arbetsledare				
Andra handlingar	Beviljat byggnadslov		Datum	Paragraf
☐ Ansökan om statligt lån	Tillåten byggnadsrätt för hyres- och affärshus enligt stads- eller byggnadsplan			
☐ Anmälan om anslutning till vatten och avlopp	Total våningsyta, kvm			Därav i bottenvåning, kvm
☐ Ansökan om tillstånd att anordna wc				
☐ Förhandsanmälan om livsmedelslokaler				
☐ Ansökan om tillstånd betr brandfarlig vara				

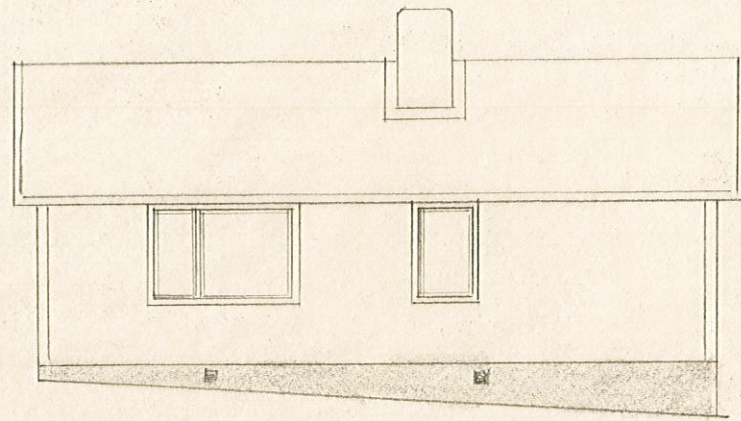



Fasad mot Väst

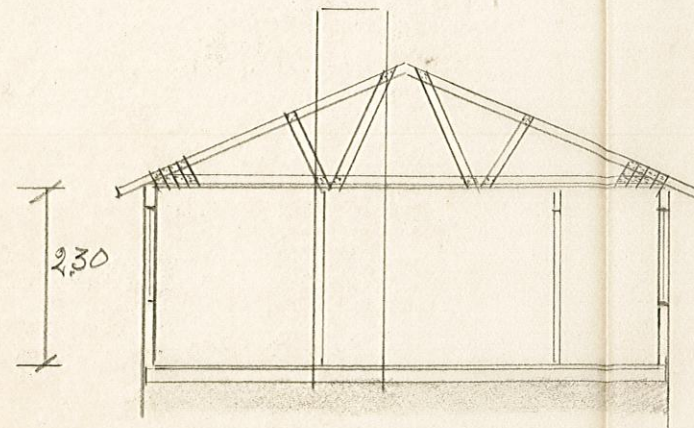



Fasad mot Norr

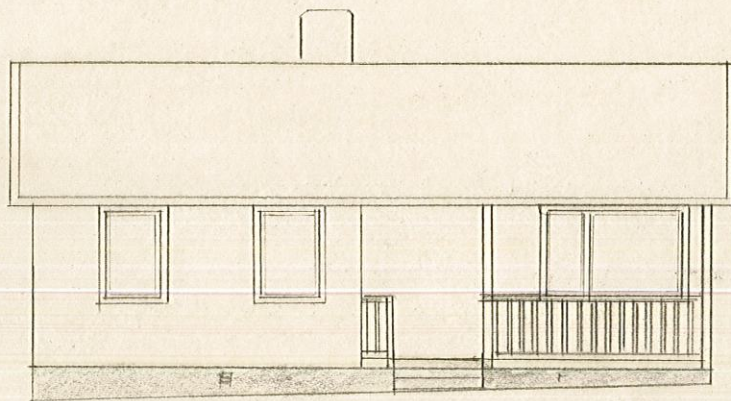


Fasad mot Öst

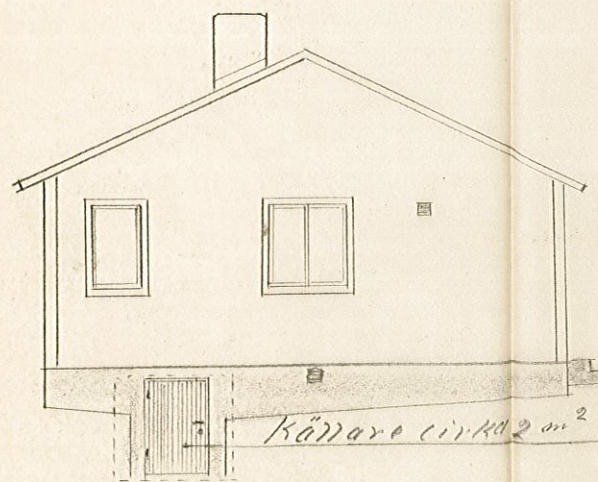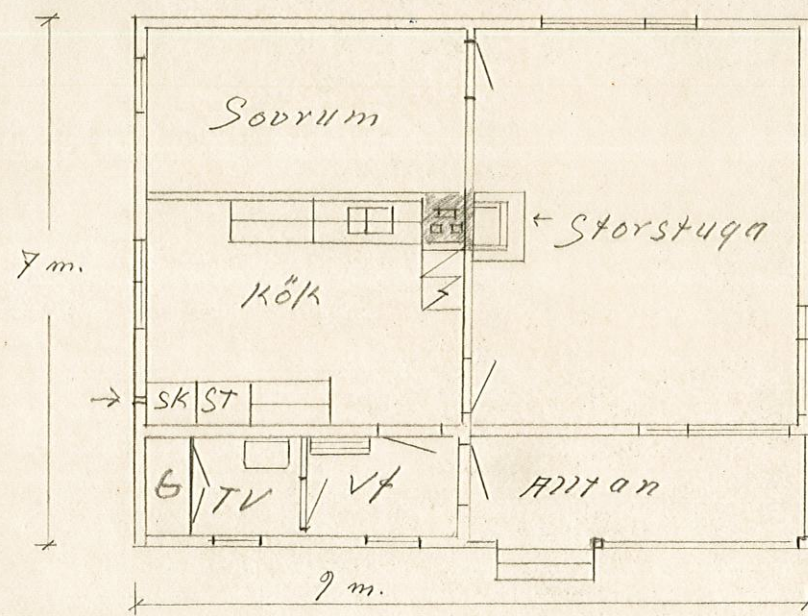

Fasad mot Söder

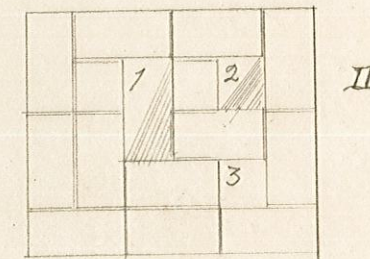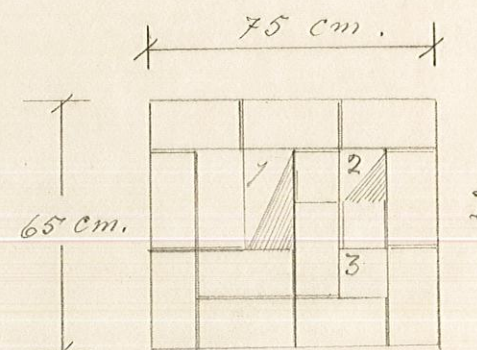


Skala 1:20

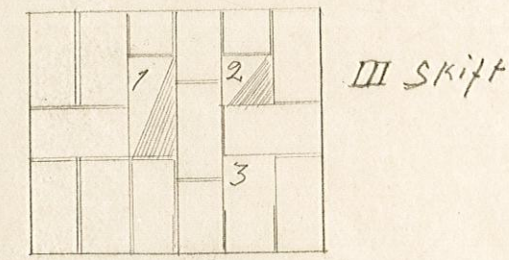

III Skift

Skorstensritning
1 rökanal från öppenspis
2 " " " vedspis
3 imkanal från kök

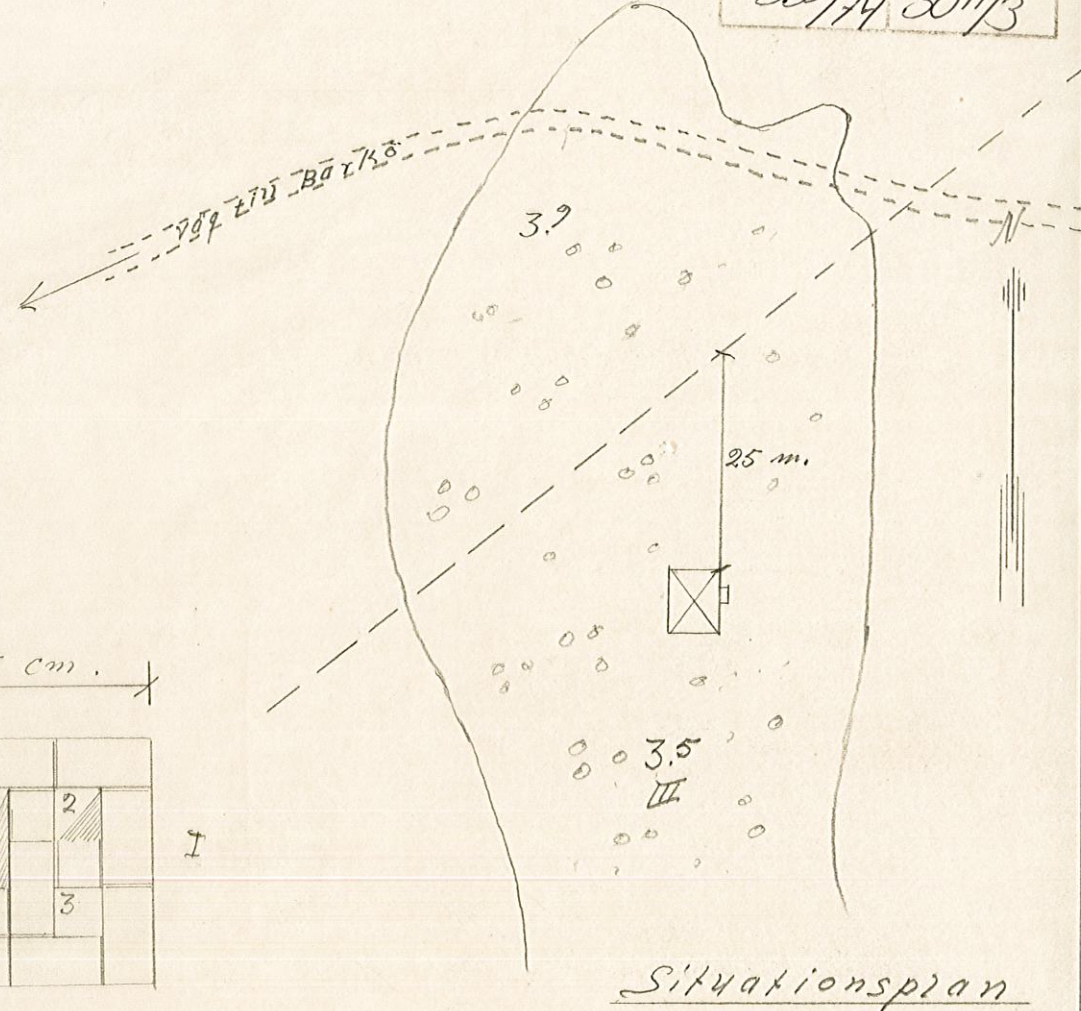

Situationsplan

Tillhör Byggnadsnämndens beslut
den 1974 7/3
ÖSTHAMMARS BYGGNADSNÄMND
[Signature]

Förslag till fritids-
stuga på Barkö 3.5
Skala 1:100
Östhammar den 10/87
Uno Andersson.