

Specialenhet nr 1 i Kalmar län

1979

H4 40/79

KA 2

Ärende
Fastighetsreglering berörande SKEDE-
MOSSE 1:19, 1:22, 1:27, 1:31, 1:32 och
SAMFÄLLD MARK för Skedemosse 1:12 och
1:32

Kommun
Borgholm

Län
Kalmar

Registerområde
Gärdslösa

Registreringsbevis
Registreringsdatum

1980-01-10

För fastighetsregistermyndigheten

Förämningslänsmätare
Gunnar Drevinger
Gunnar Drevinger

Ann Eklöv

Fastighet, område m m
Fig
Area hektar, m²
delarea
± ändring/
summa

Ägare, uppgifter till lokal skattemyndighet och andra anmärkningar


FASTIGHETSÄTTSLIG BESKRIVNING,
se aktbilaga BE.

Fig 1 - 4 = R.N:r Skedemosse 1:31

TEKNISK BESKRIVNING

Koordinatförteckning

Pkt nr	Mark	x	y
1	rm	2010,47	1901,76
2	rm	2000,00	2000,00
3	rm	1955,42	1992,62
4	st	1969,51	1915,59
5	st	1989,32	1907,29
6	st	2052,0	1898,8
7	rm	1998,04	2159,97
8	rm	1926,83	2146,92
9	-	1944,5	2051,7

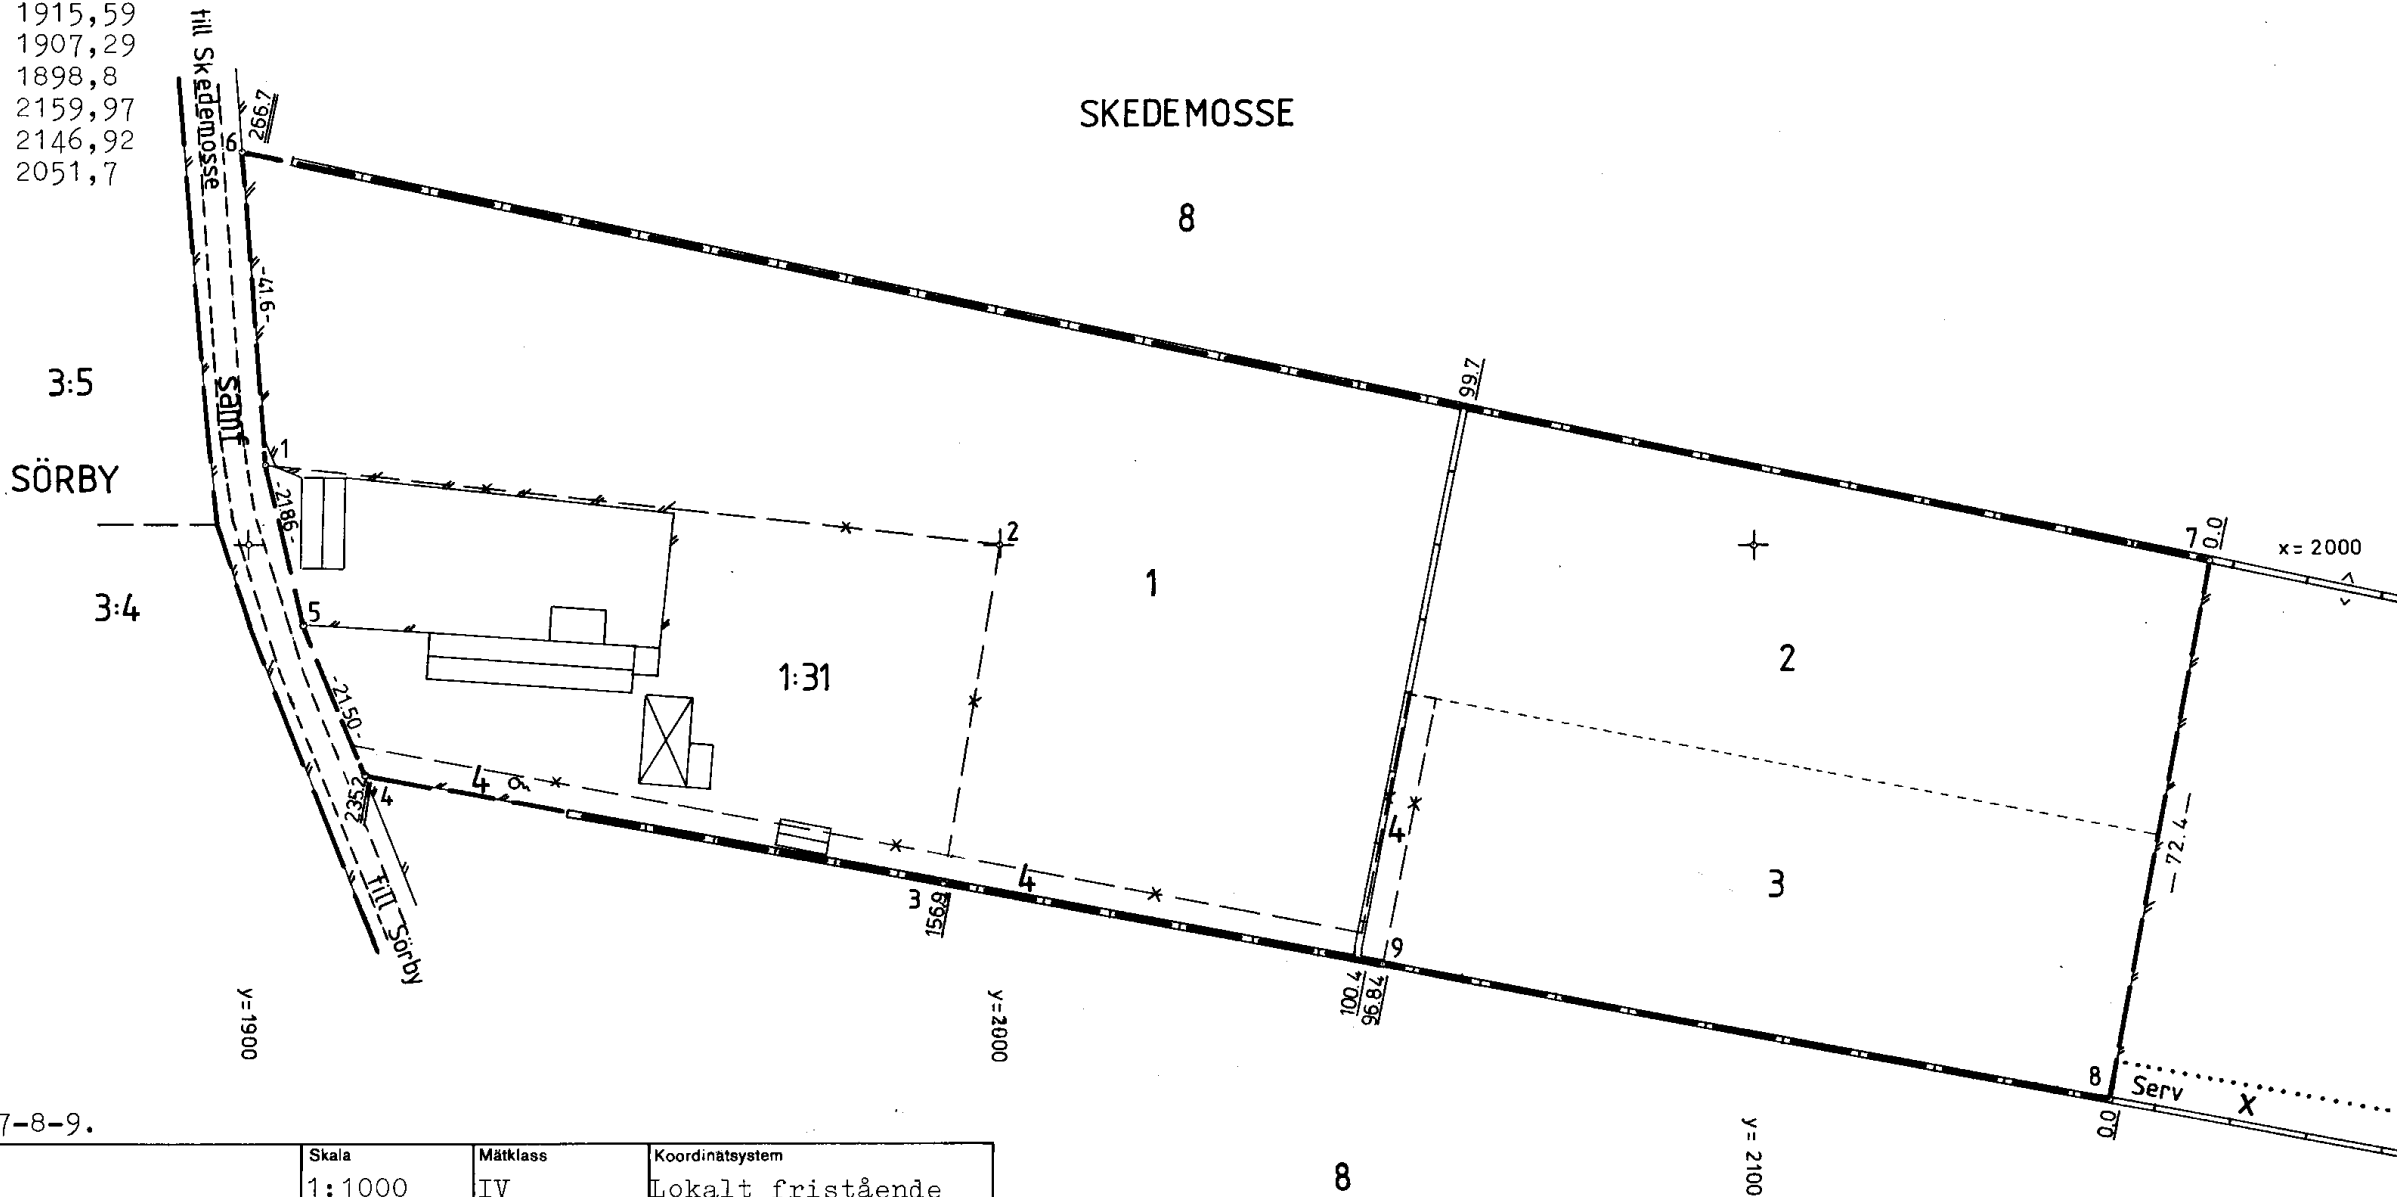

Nyttillkommen gräns: 6-7-8-9.

Framställd genom Nymätning	Skala 1:1000	Mätklass IV	Koordinatsystem Lokalt fristående
För det tekniska innehållet svarar	Reg karta, lägesangivning Fk 057 01:14, 15	Beteckningsstandard	

Mätning Beräkning Kartering Ritn redigering

Ann Eklöv *Ann Eklöv* *Ann Eklöv* *Ann Eklöv*